




Страниц	лист	листов
III	1	52


КАРТФОНД
проектно - исследовательский центр





Новоалександровского муниципального округа
Ставропольского края
Карта функциональных зон
Новоалександровского муниципального округа
Масштаб 1: 50 000

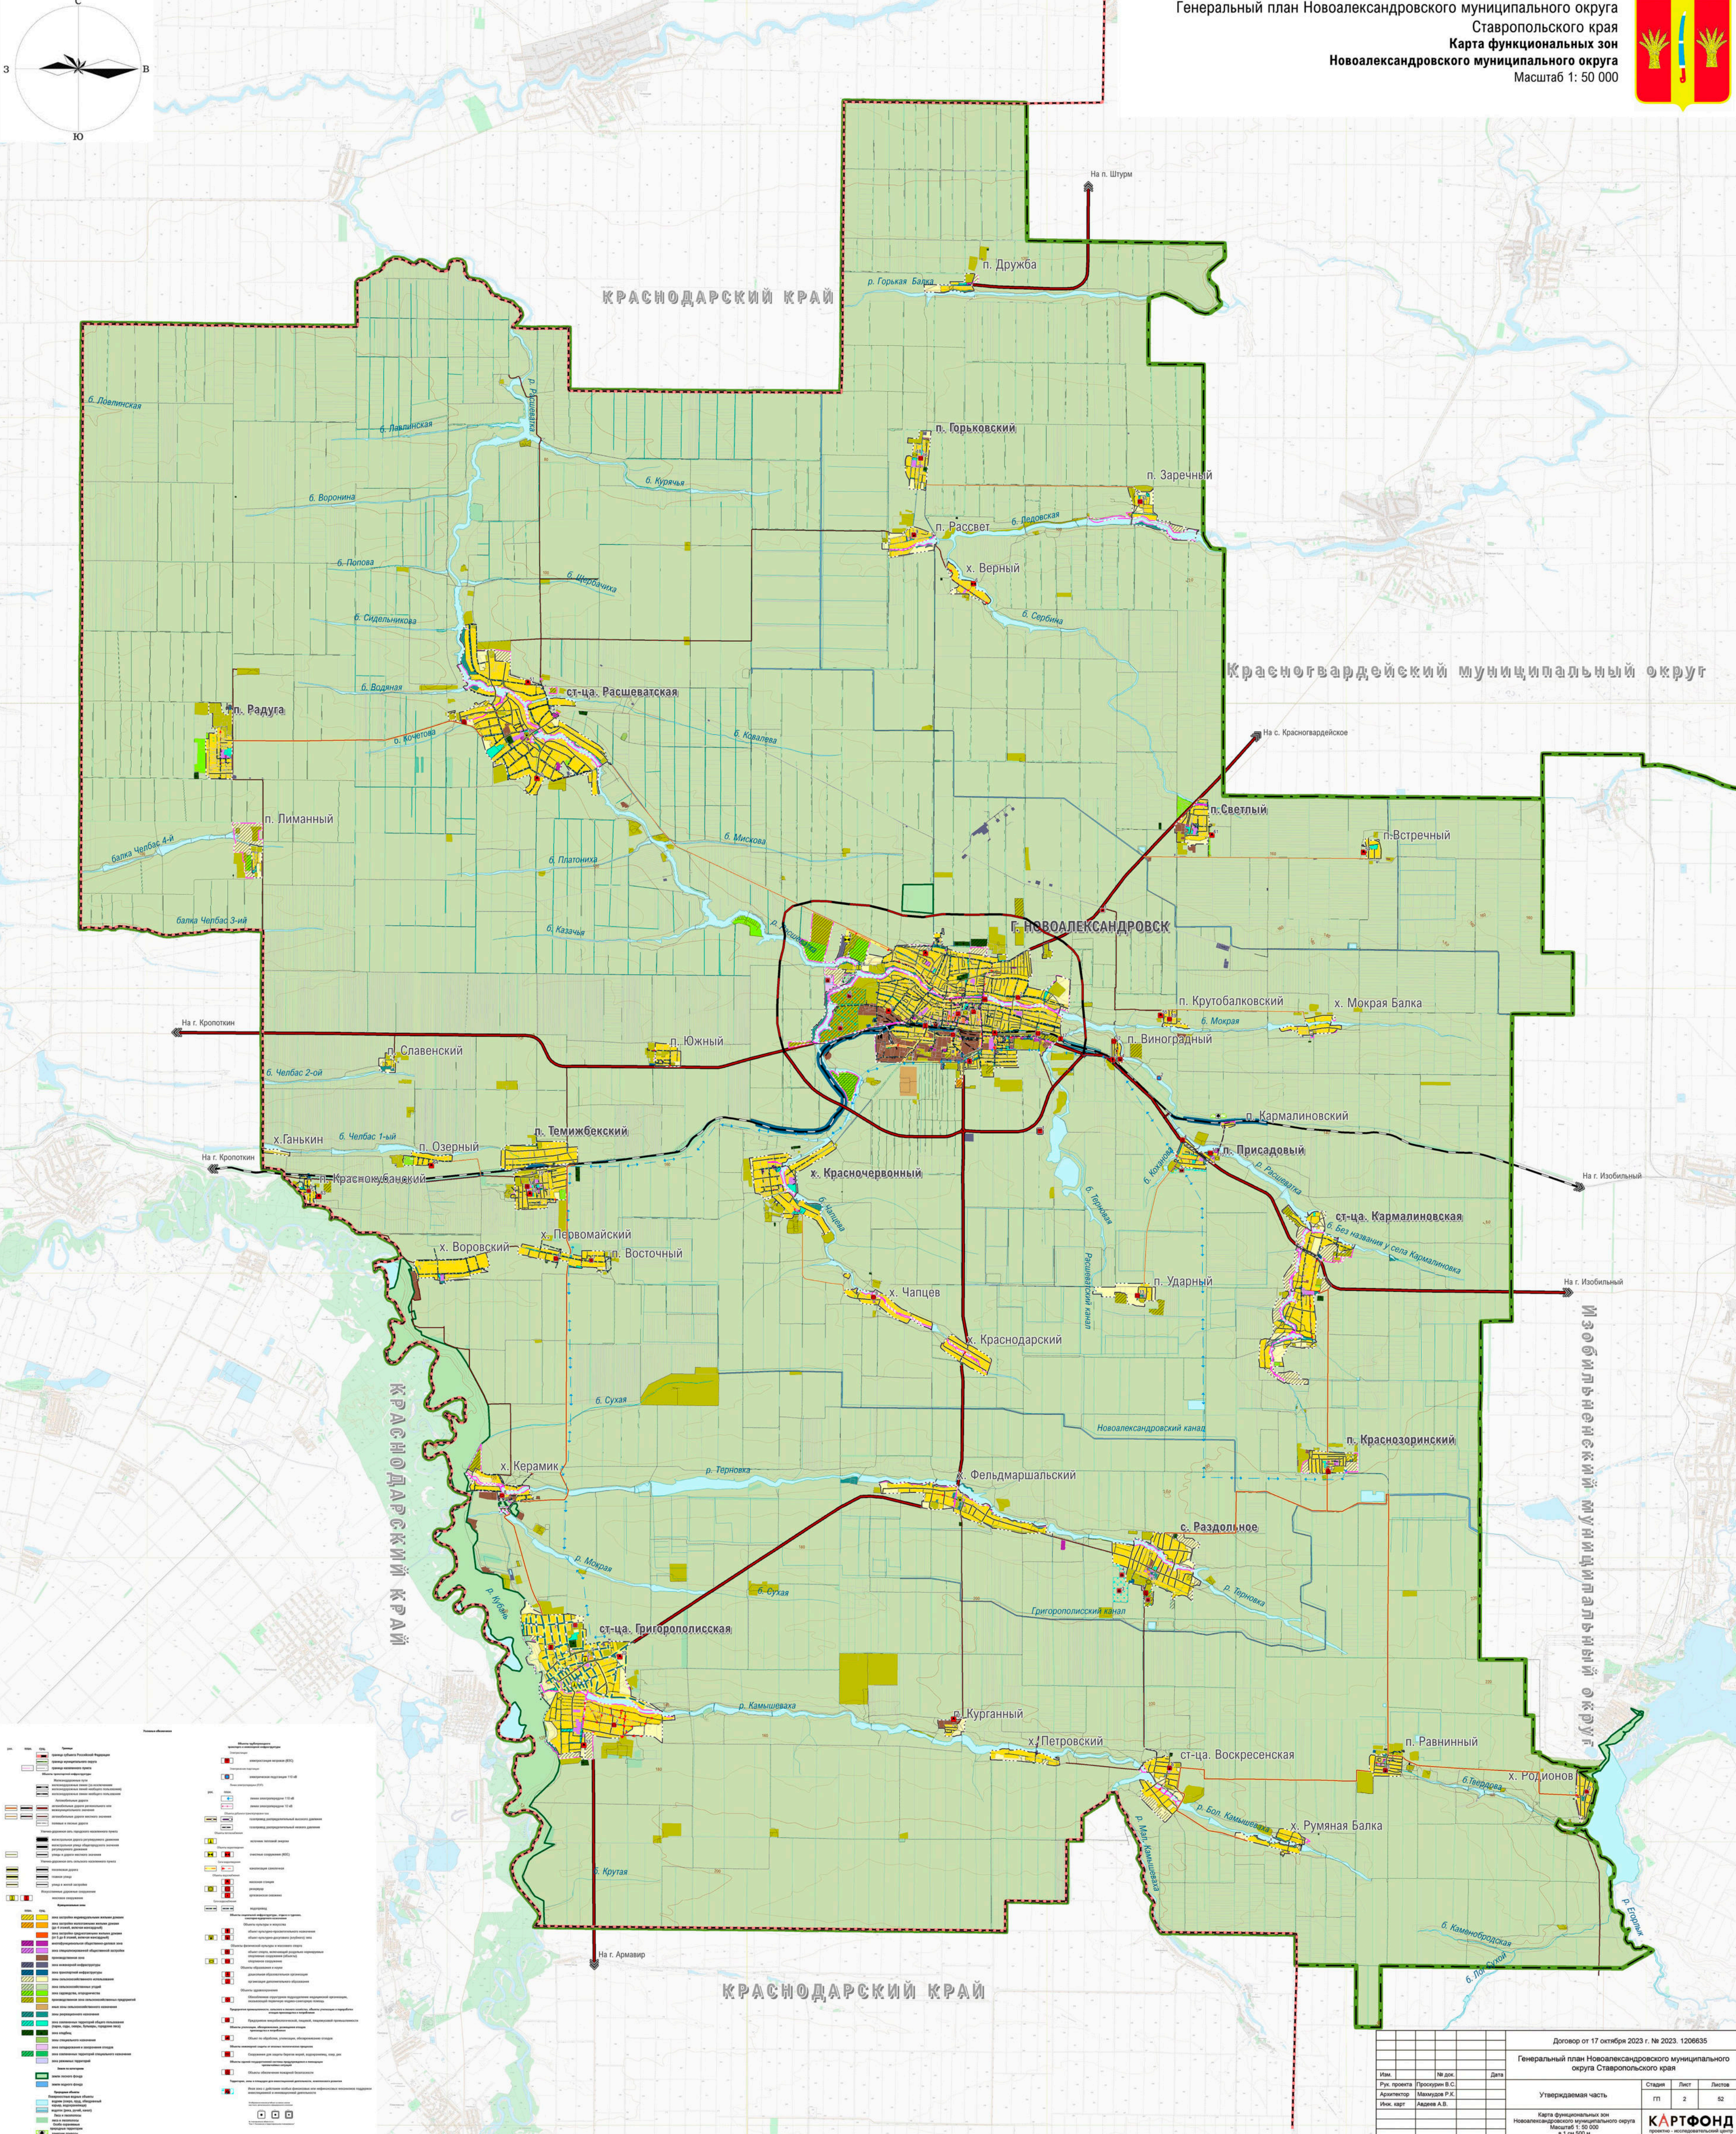


				Договор от 17 октября 2023 г. № 2023. 1206635	
				Генеральный план Новоселовского муниципального округа Ставропольского края	
Им. проекта	Проект № 02	Дата			
Архитектор	Мамурадзе Р.В.				
Им. карт	Адаев А.А.				
Утверждаемая часть				Страница	Лист
				11	52
Карта функциональных зон Новоселовского муниципального округа Масштаб 1:50 000				КАРТФОНД	
				карты - информационная база	

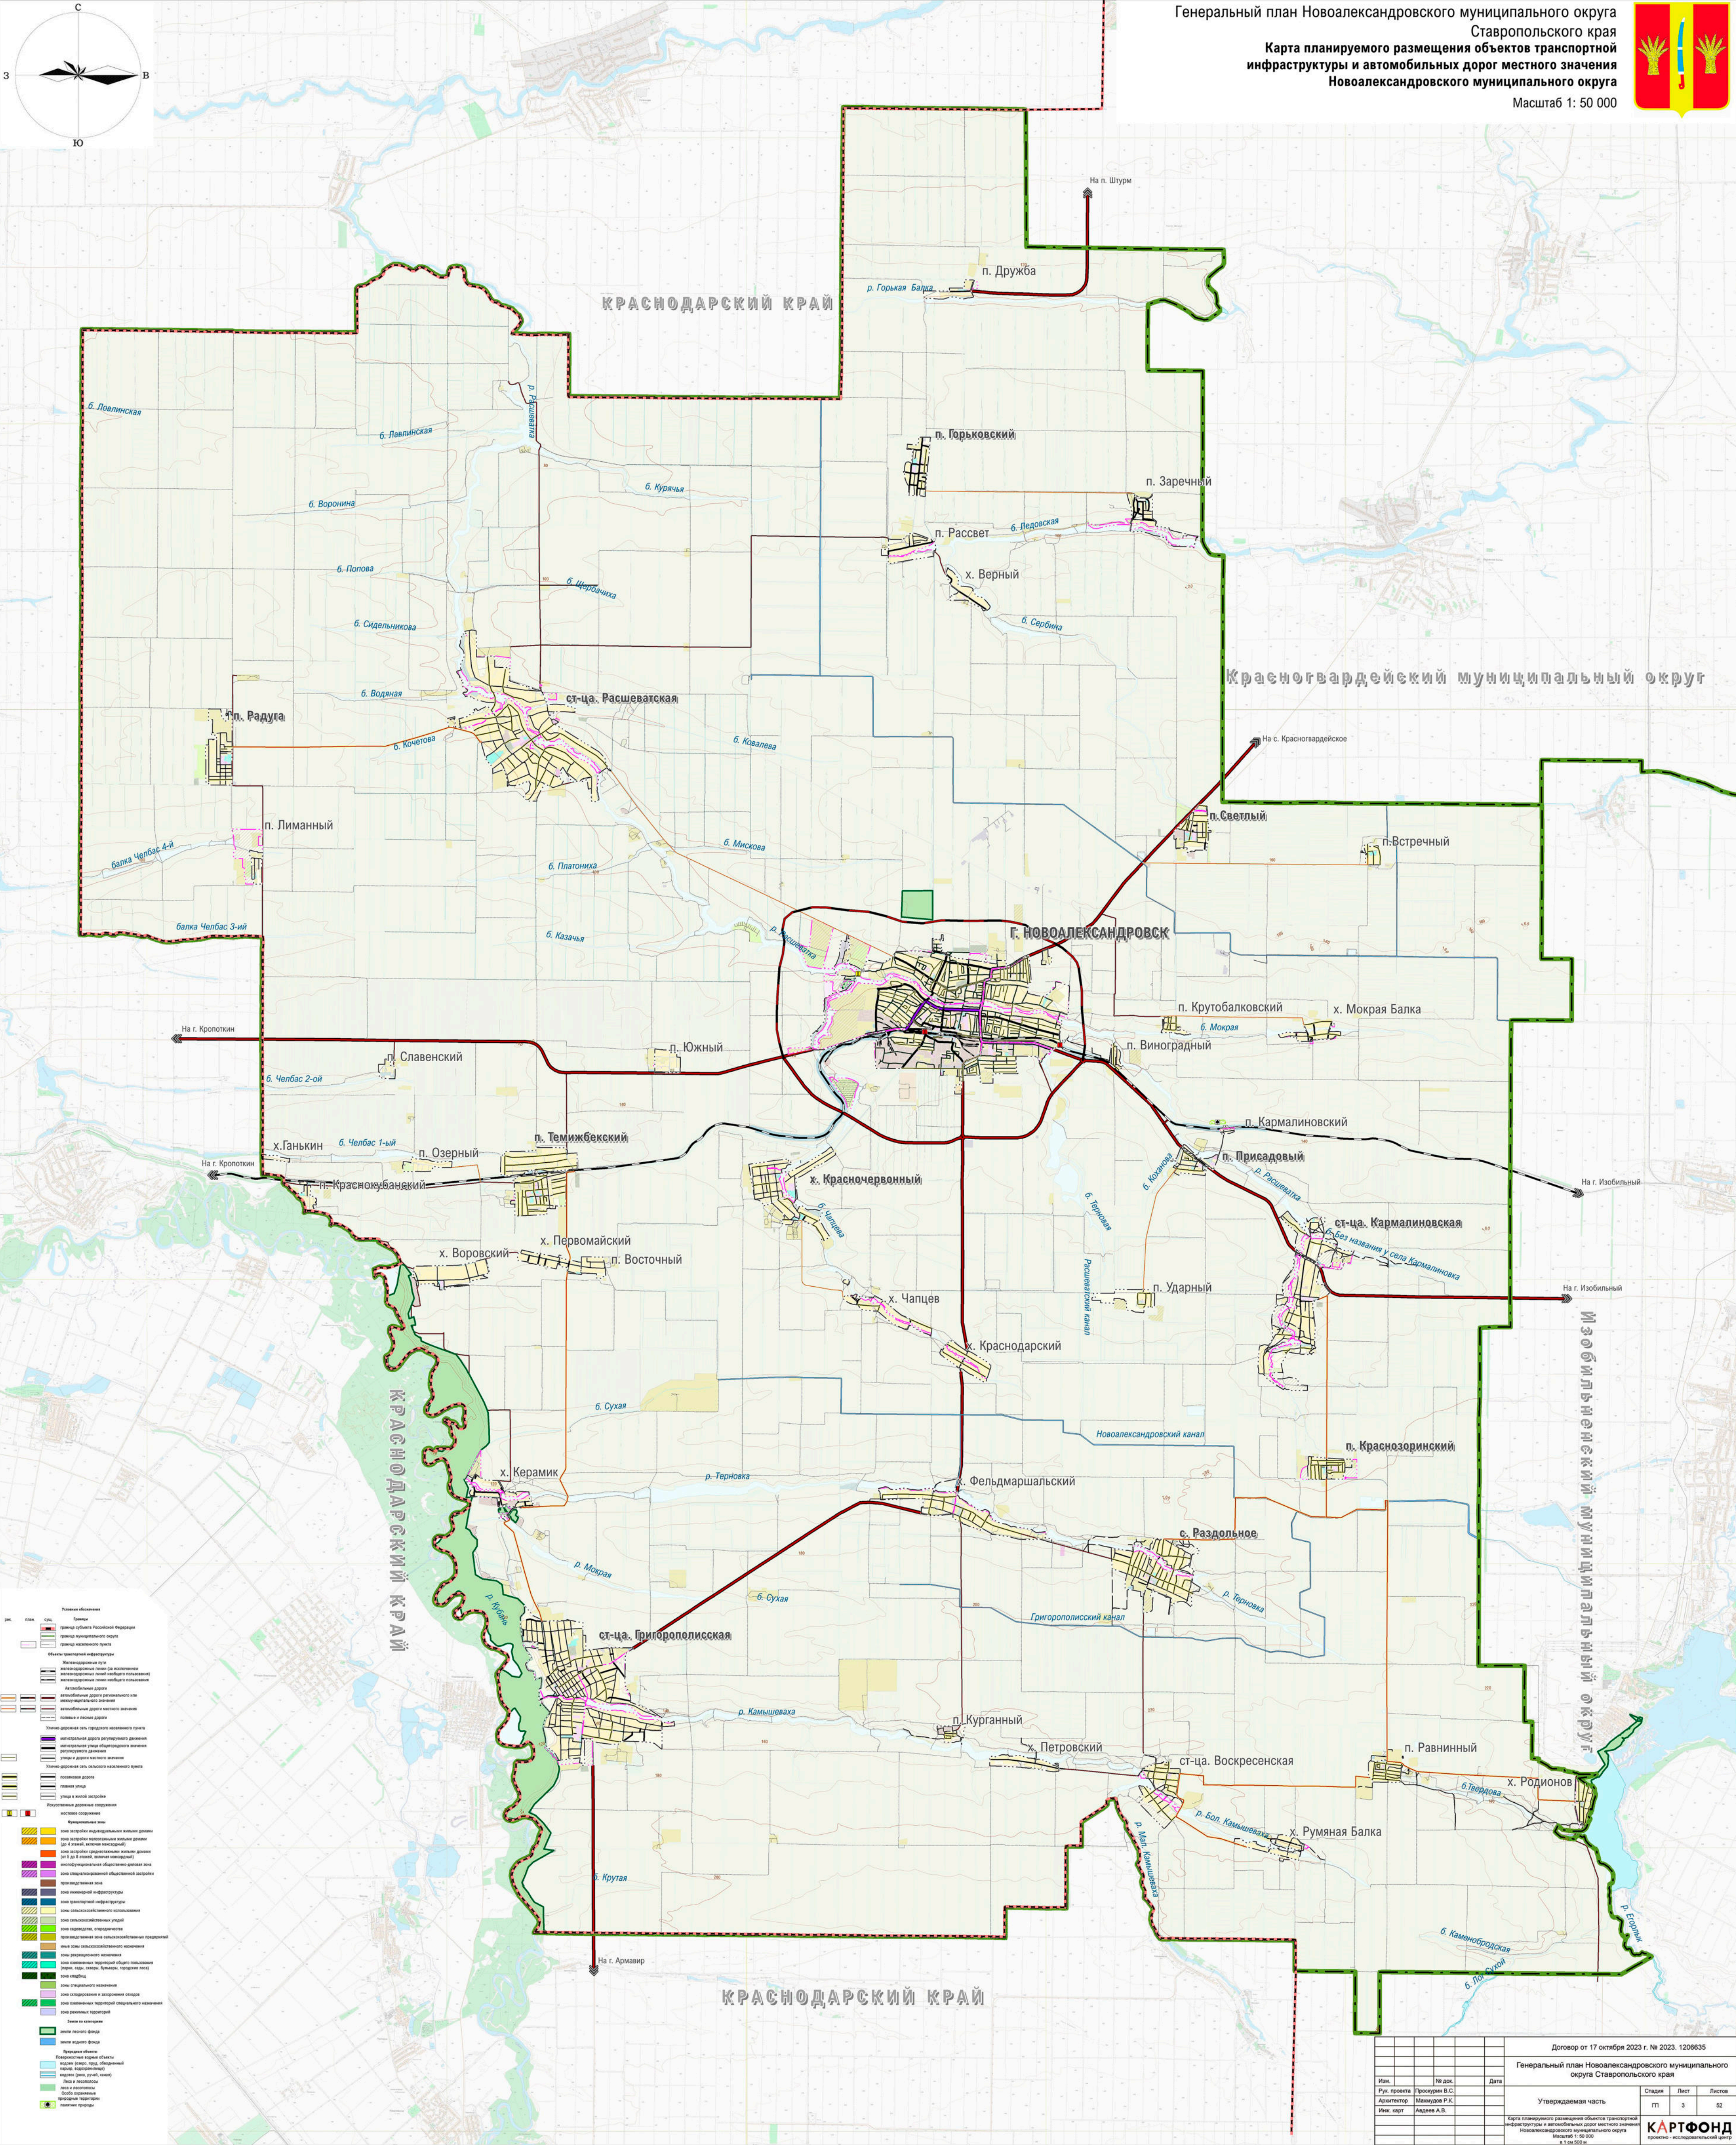

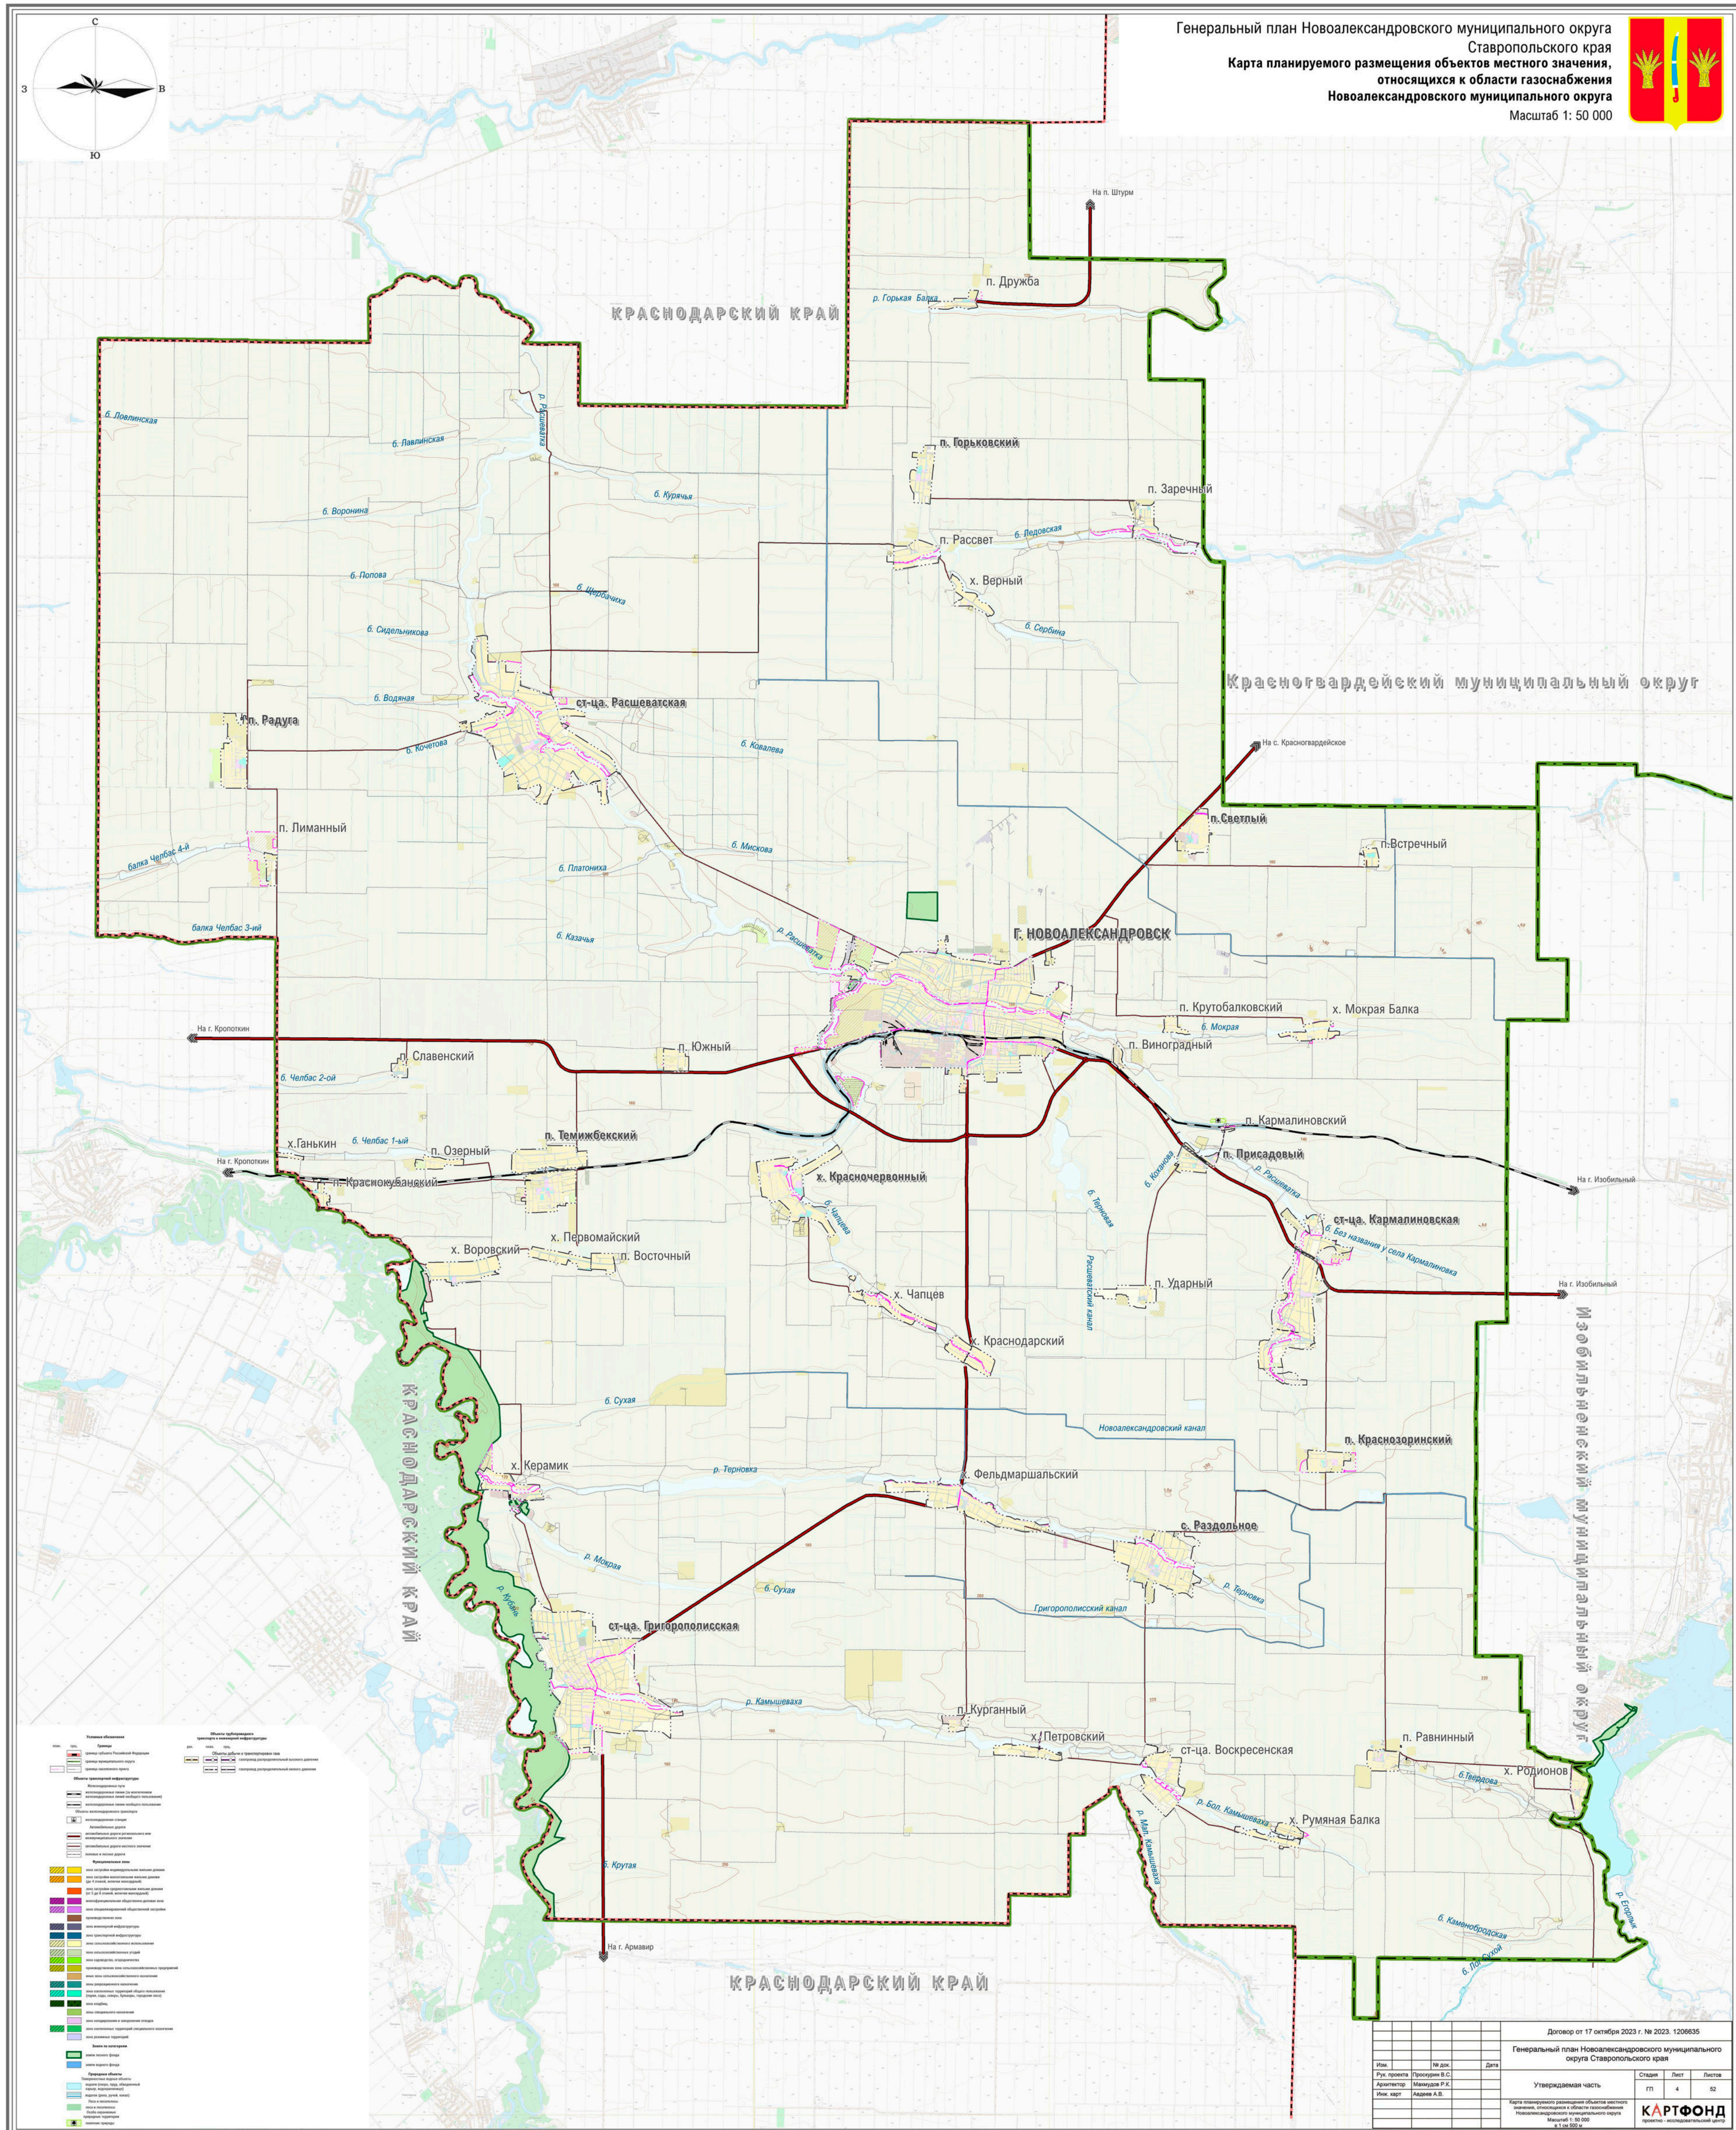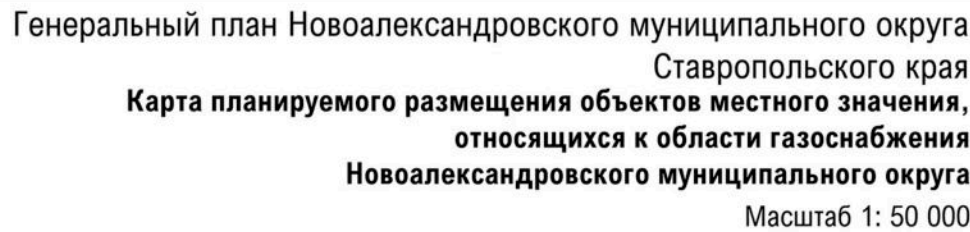



Генеральный план Новоалександровского муниципального округа
Ставропольского края
Карта планируемого размещения объектов местного значения,
относящихся к областям энергоснабжения и связи
Новоалександровского муниципального округа
Масштаб 1: 50 000

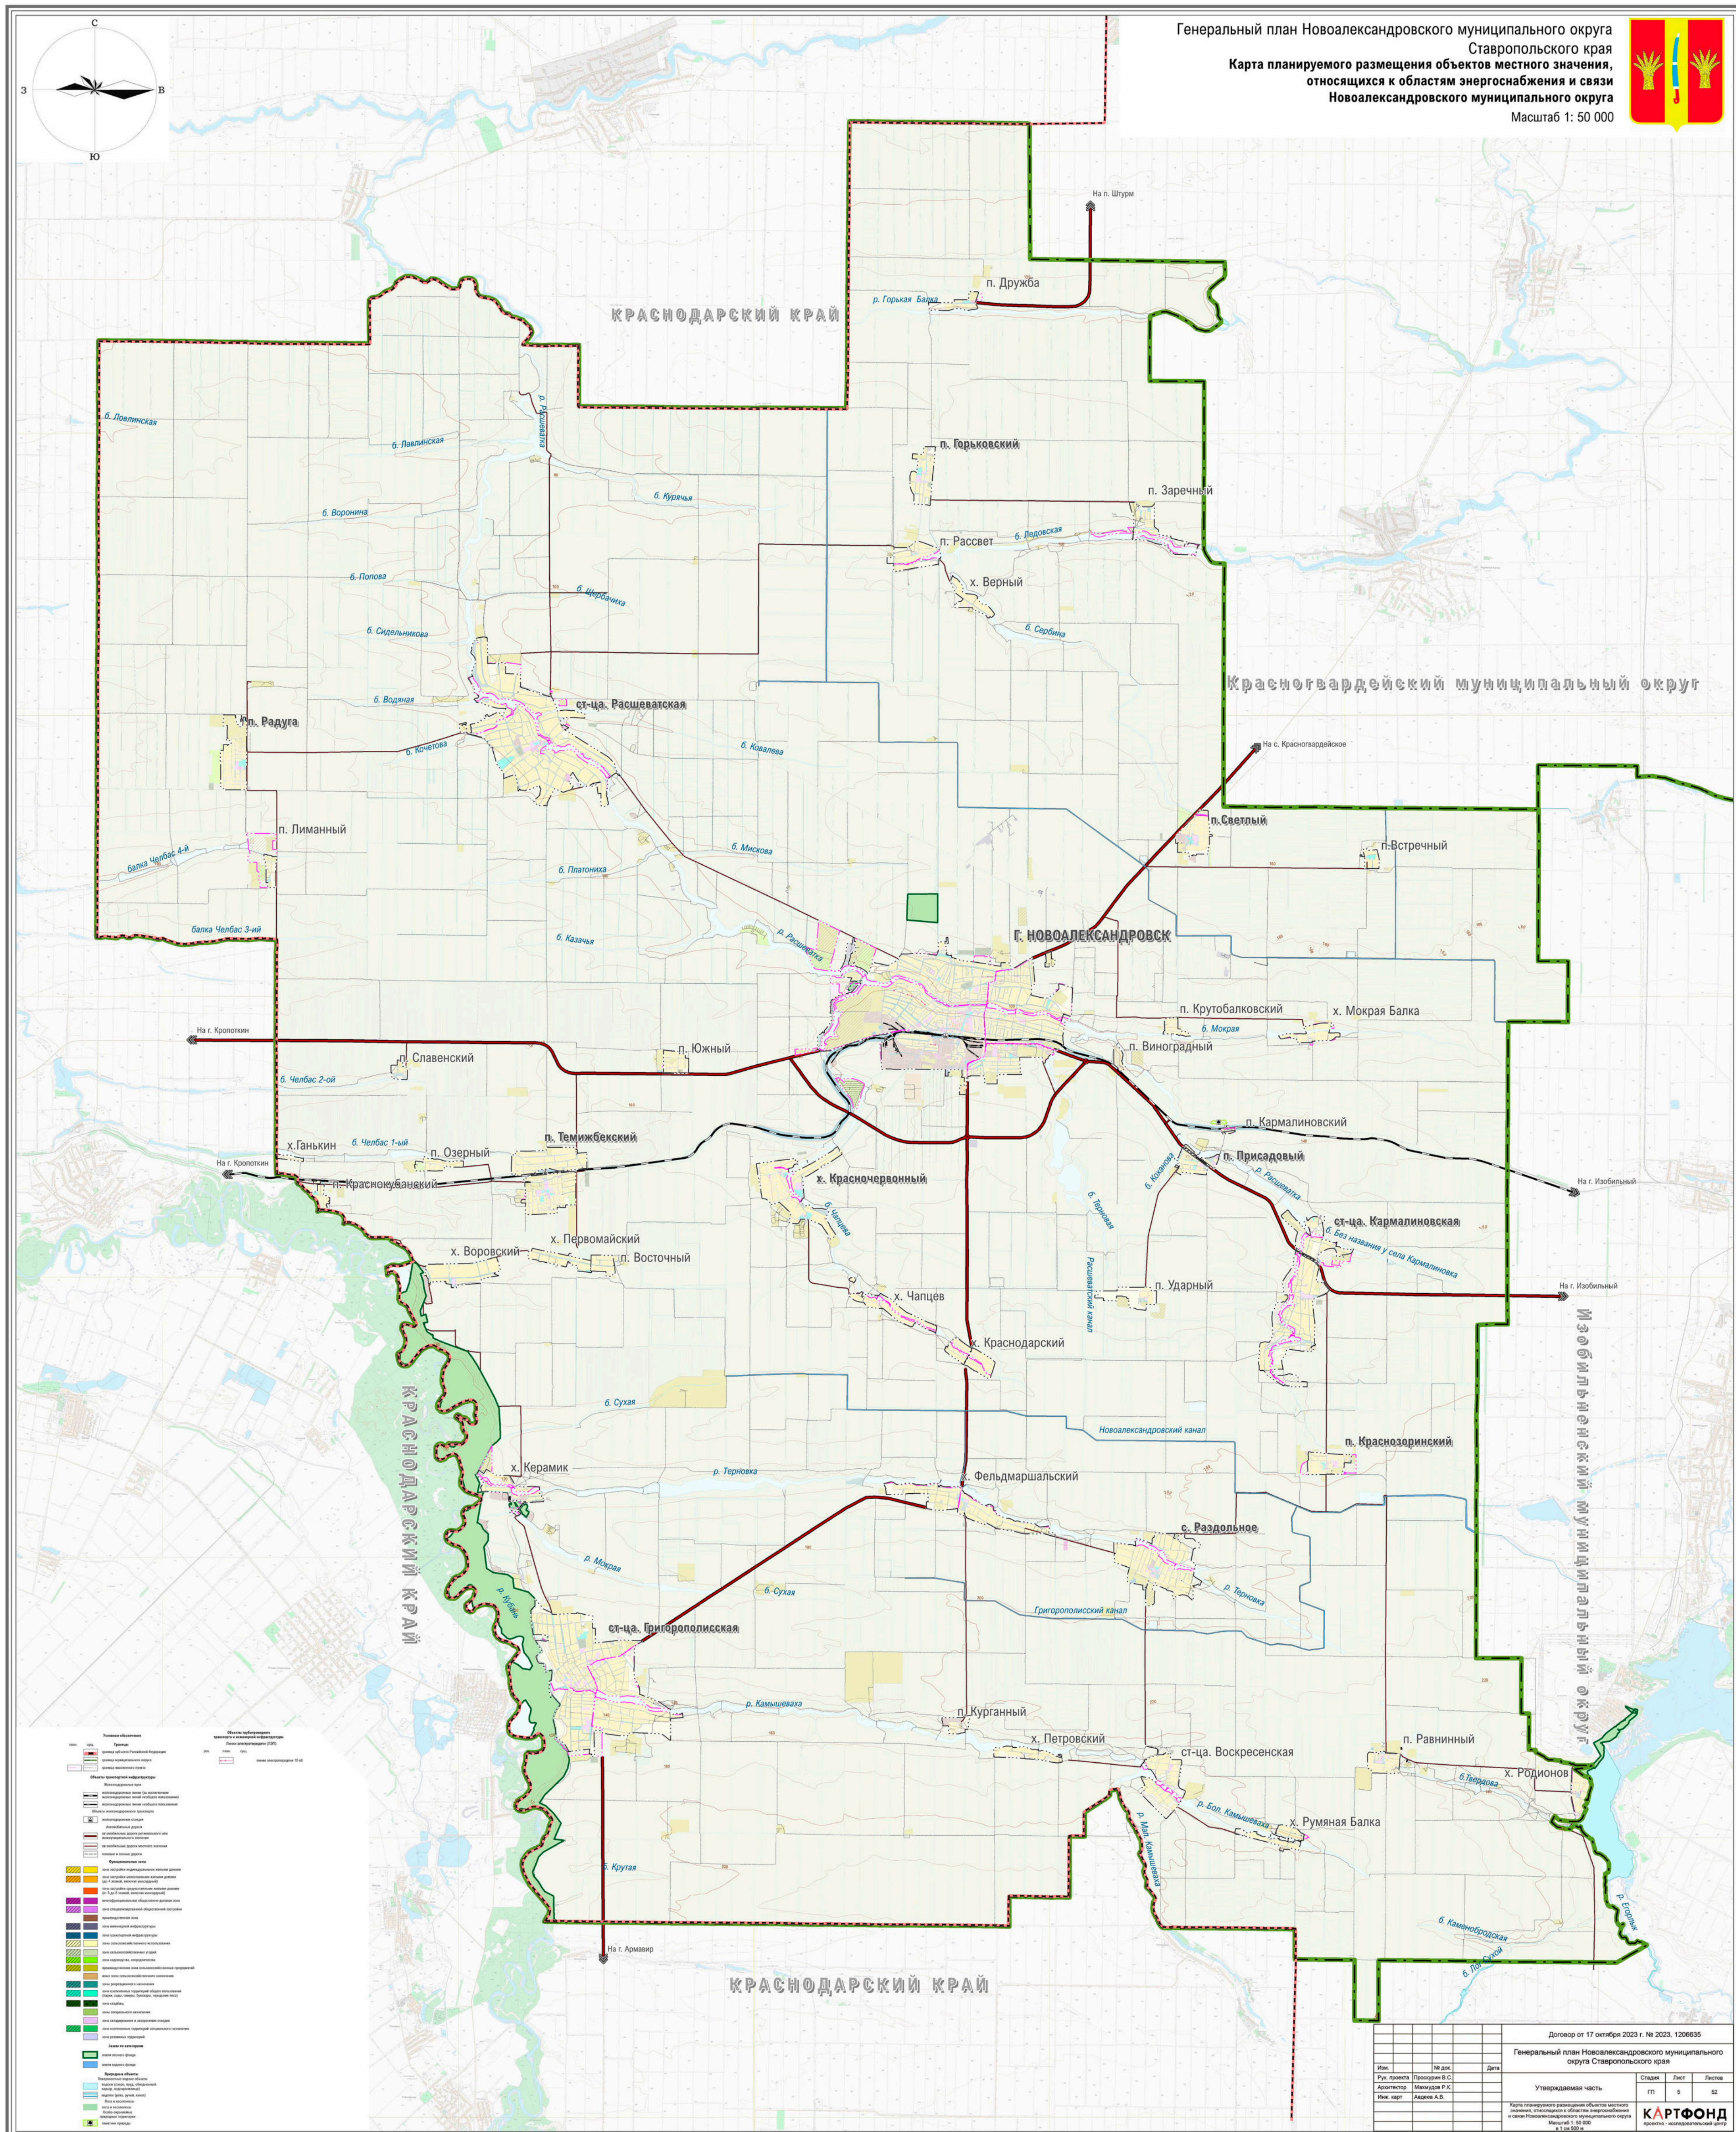[illegible]



КРАСНОДАРСКИЙ КРАЙ

Красногвардейский муниципальный округ

Г. НОВОАЛЕКСАНДРОВСК

КРАСНОДАРСКИЙ КРАЙ


КРАСНОДАРСКИЙ КРАЙ

[illegible]


					Договор от 17 октября 2023 г. № 2023. 1206635						
					Генеральный план Новоалександровского муниципального округа Ставропольского края						
					Утверждаемая часть						
									Стадия	Лист	Листов
Изм.	Проектная С-С	№ док.		Дата					ГП	6	52
Архитектор	Мамаев Р.В.										
Инж. карт	Авдеев А.В.										
Курт планируемого размещения объектов местного значения, расположенный в области территориального Новоалександровского муниципального округа Масштаб: 1:50 000 1 из 500											
KART PROJEKT проектно - исследовательский центр											



Ставропольского края
Карта планируемого размещения объектов местного значения
в области водоснабжения
Новоалександровского муниципального округа
Масштаб 1: 50 000

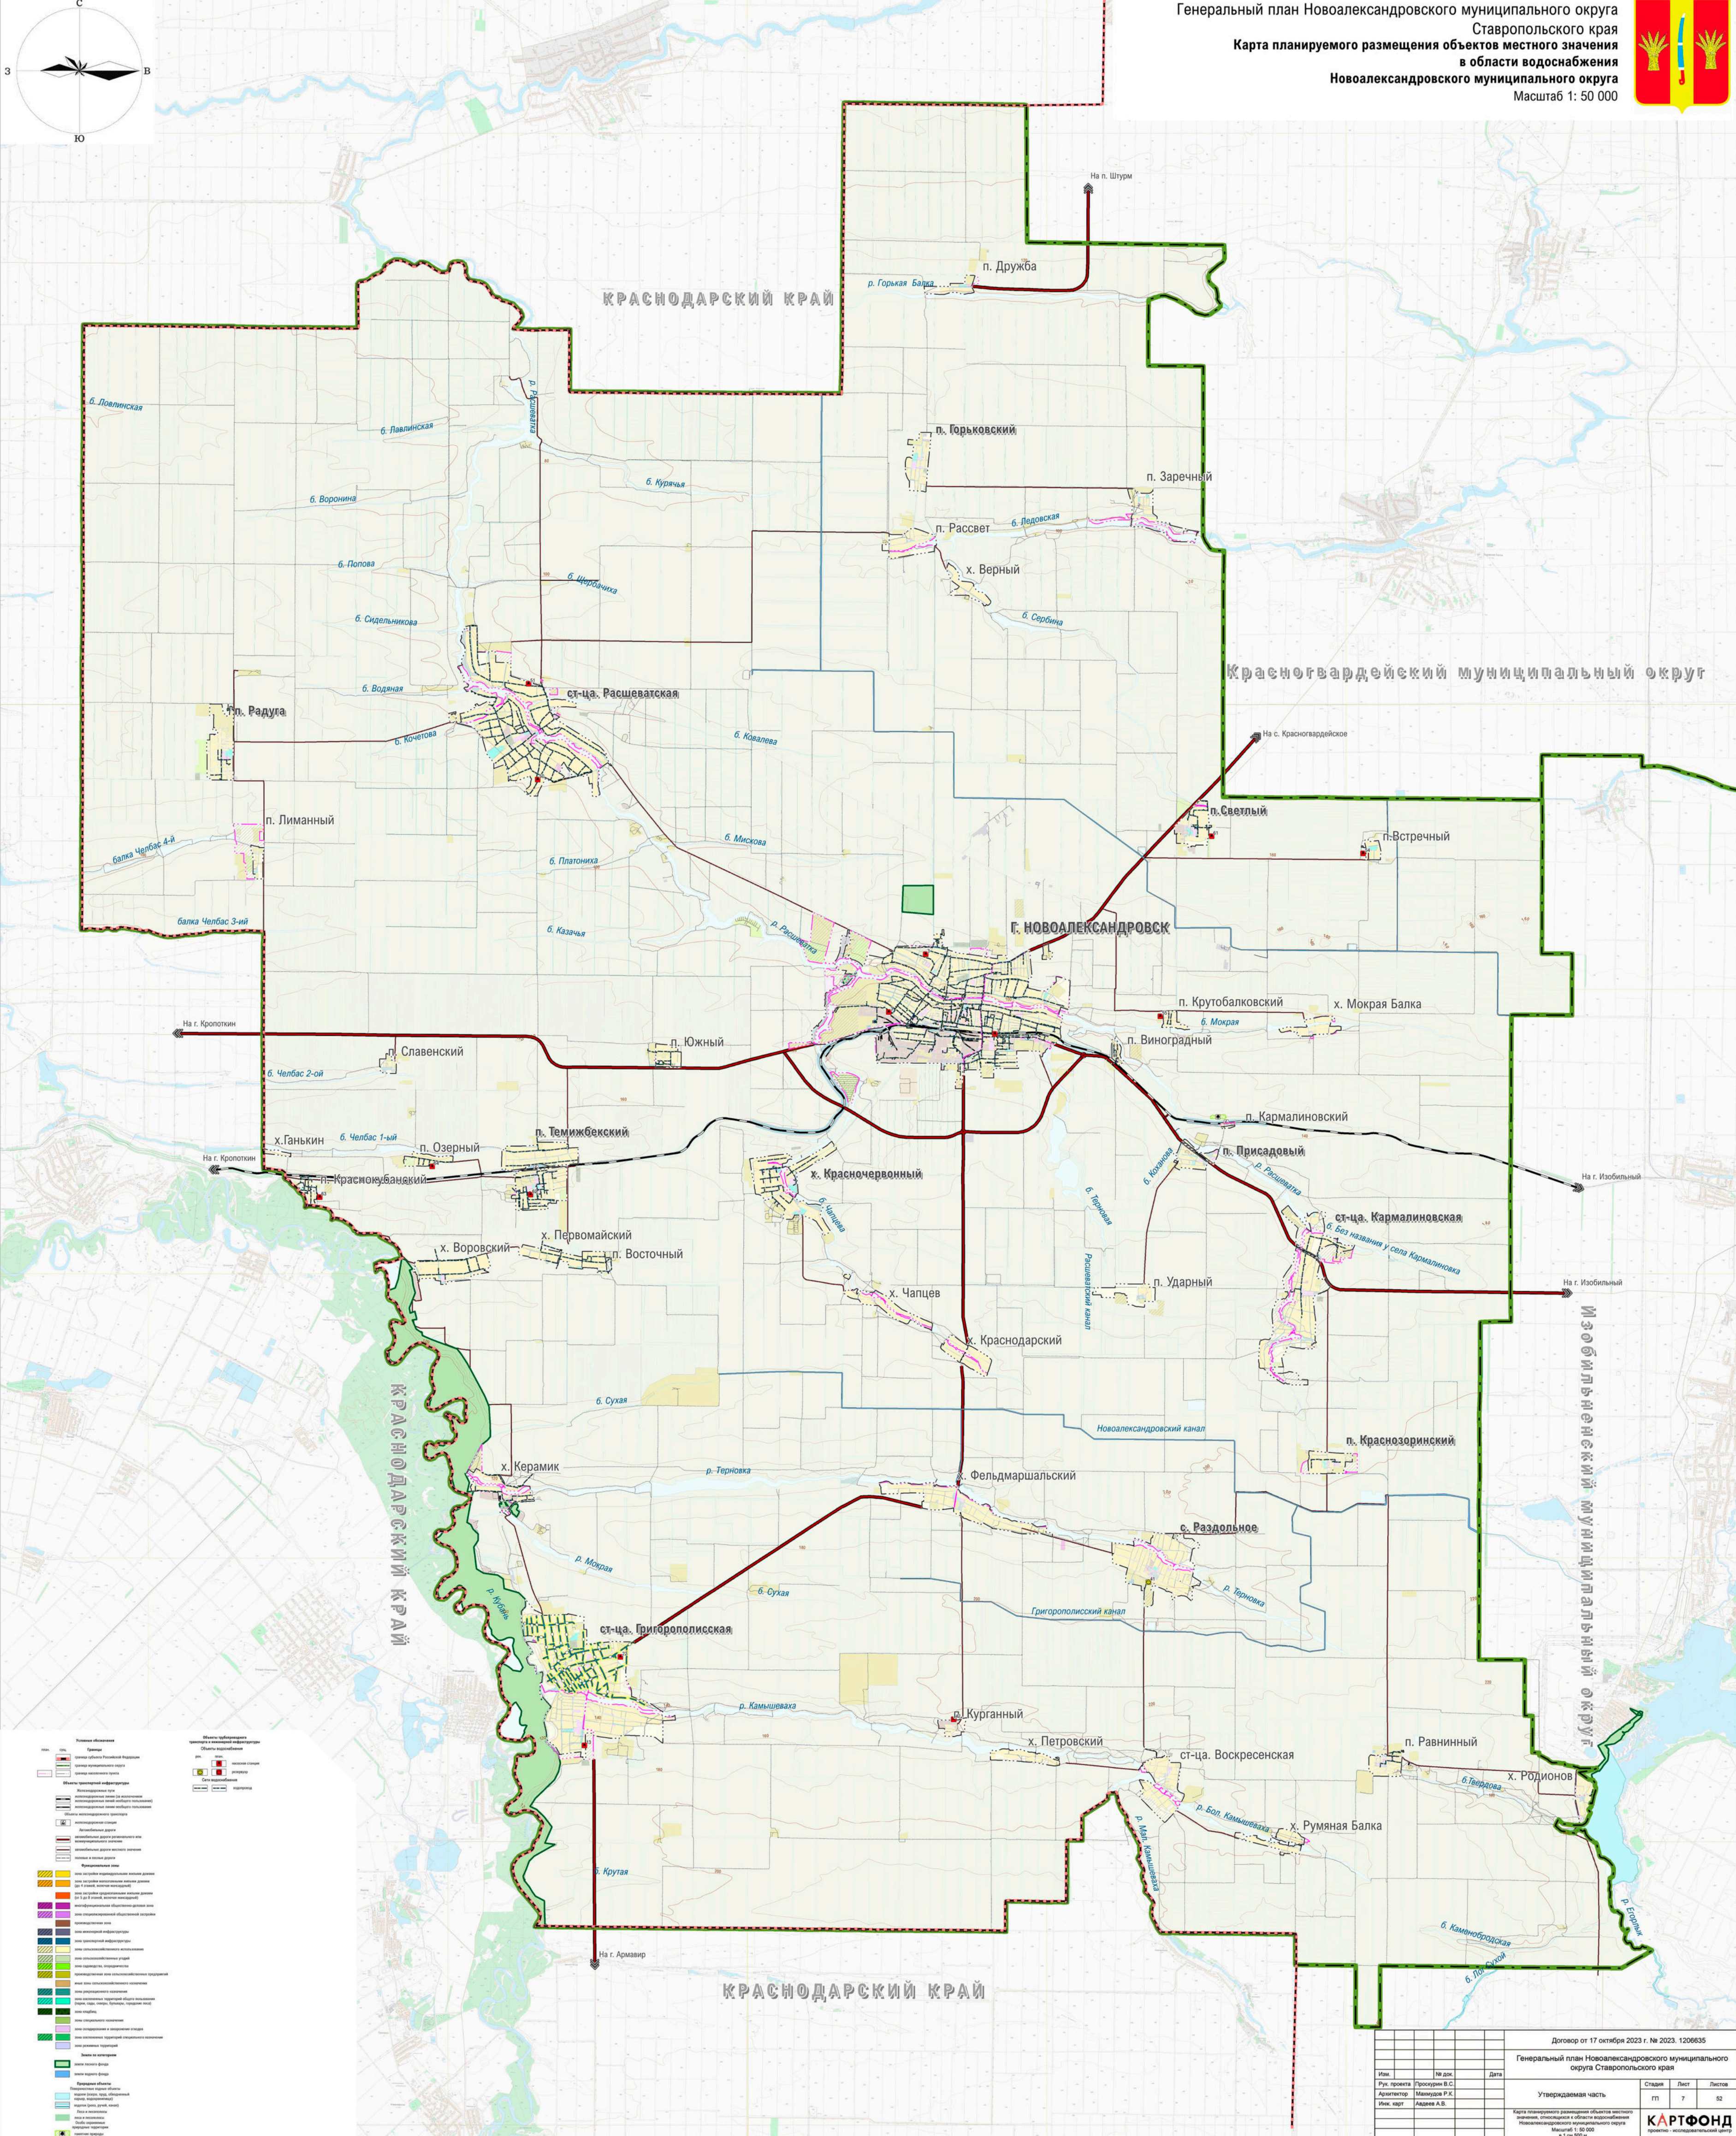



						Договор от 17 октября 2023 г. № 1203, 1206635					
						Генеральный план Новорославского муниципального округа Ставропольского края					
Им.						№ док.					дата
Рук. проекта	Прозоров В.С.										
Архитектор	Мамулов Р.К.										
Инв. карт	Аверев А.В.										
Утверждаемая часть											
Карта планировки размещения объектов местного значения, расположенных в области водораздела Новорославского муниципального округа Масштаб: 1: 50 000 n = 1-907											
								Страница	Лист	Листов	
								ПТ	7	52	
								КАСТОФОНД проектно - исследовательский центр			

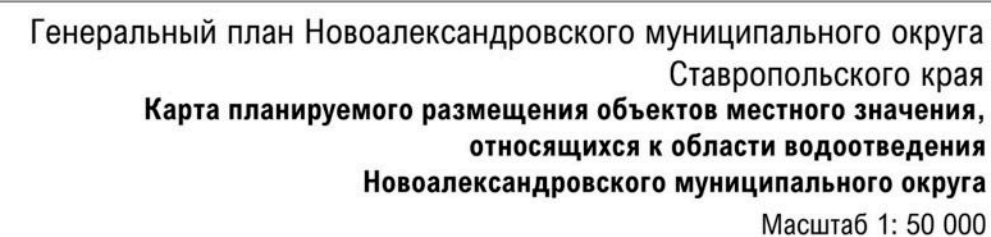[illegible]





Масштаб 1: 50 000

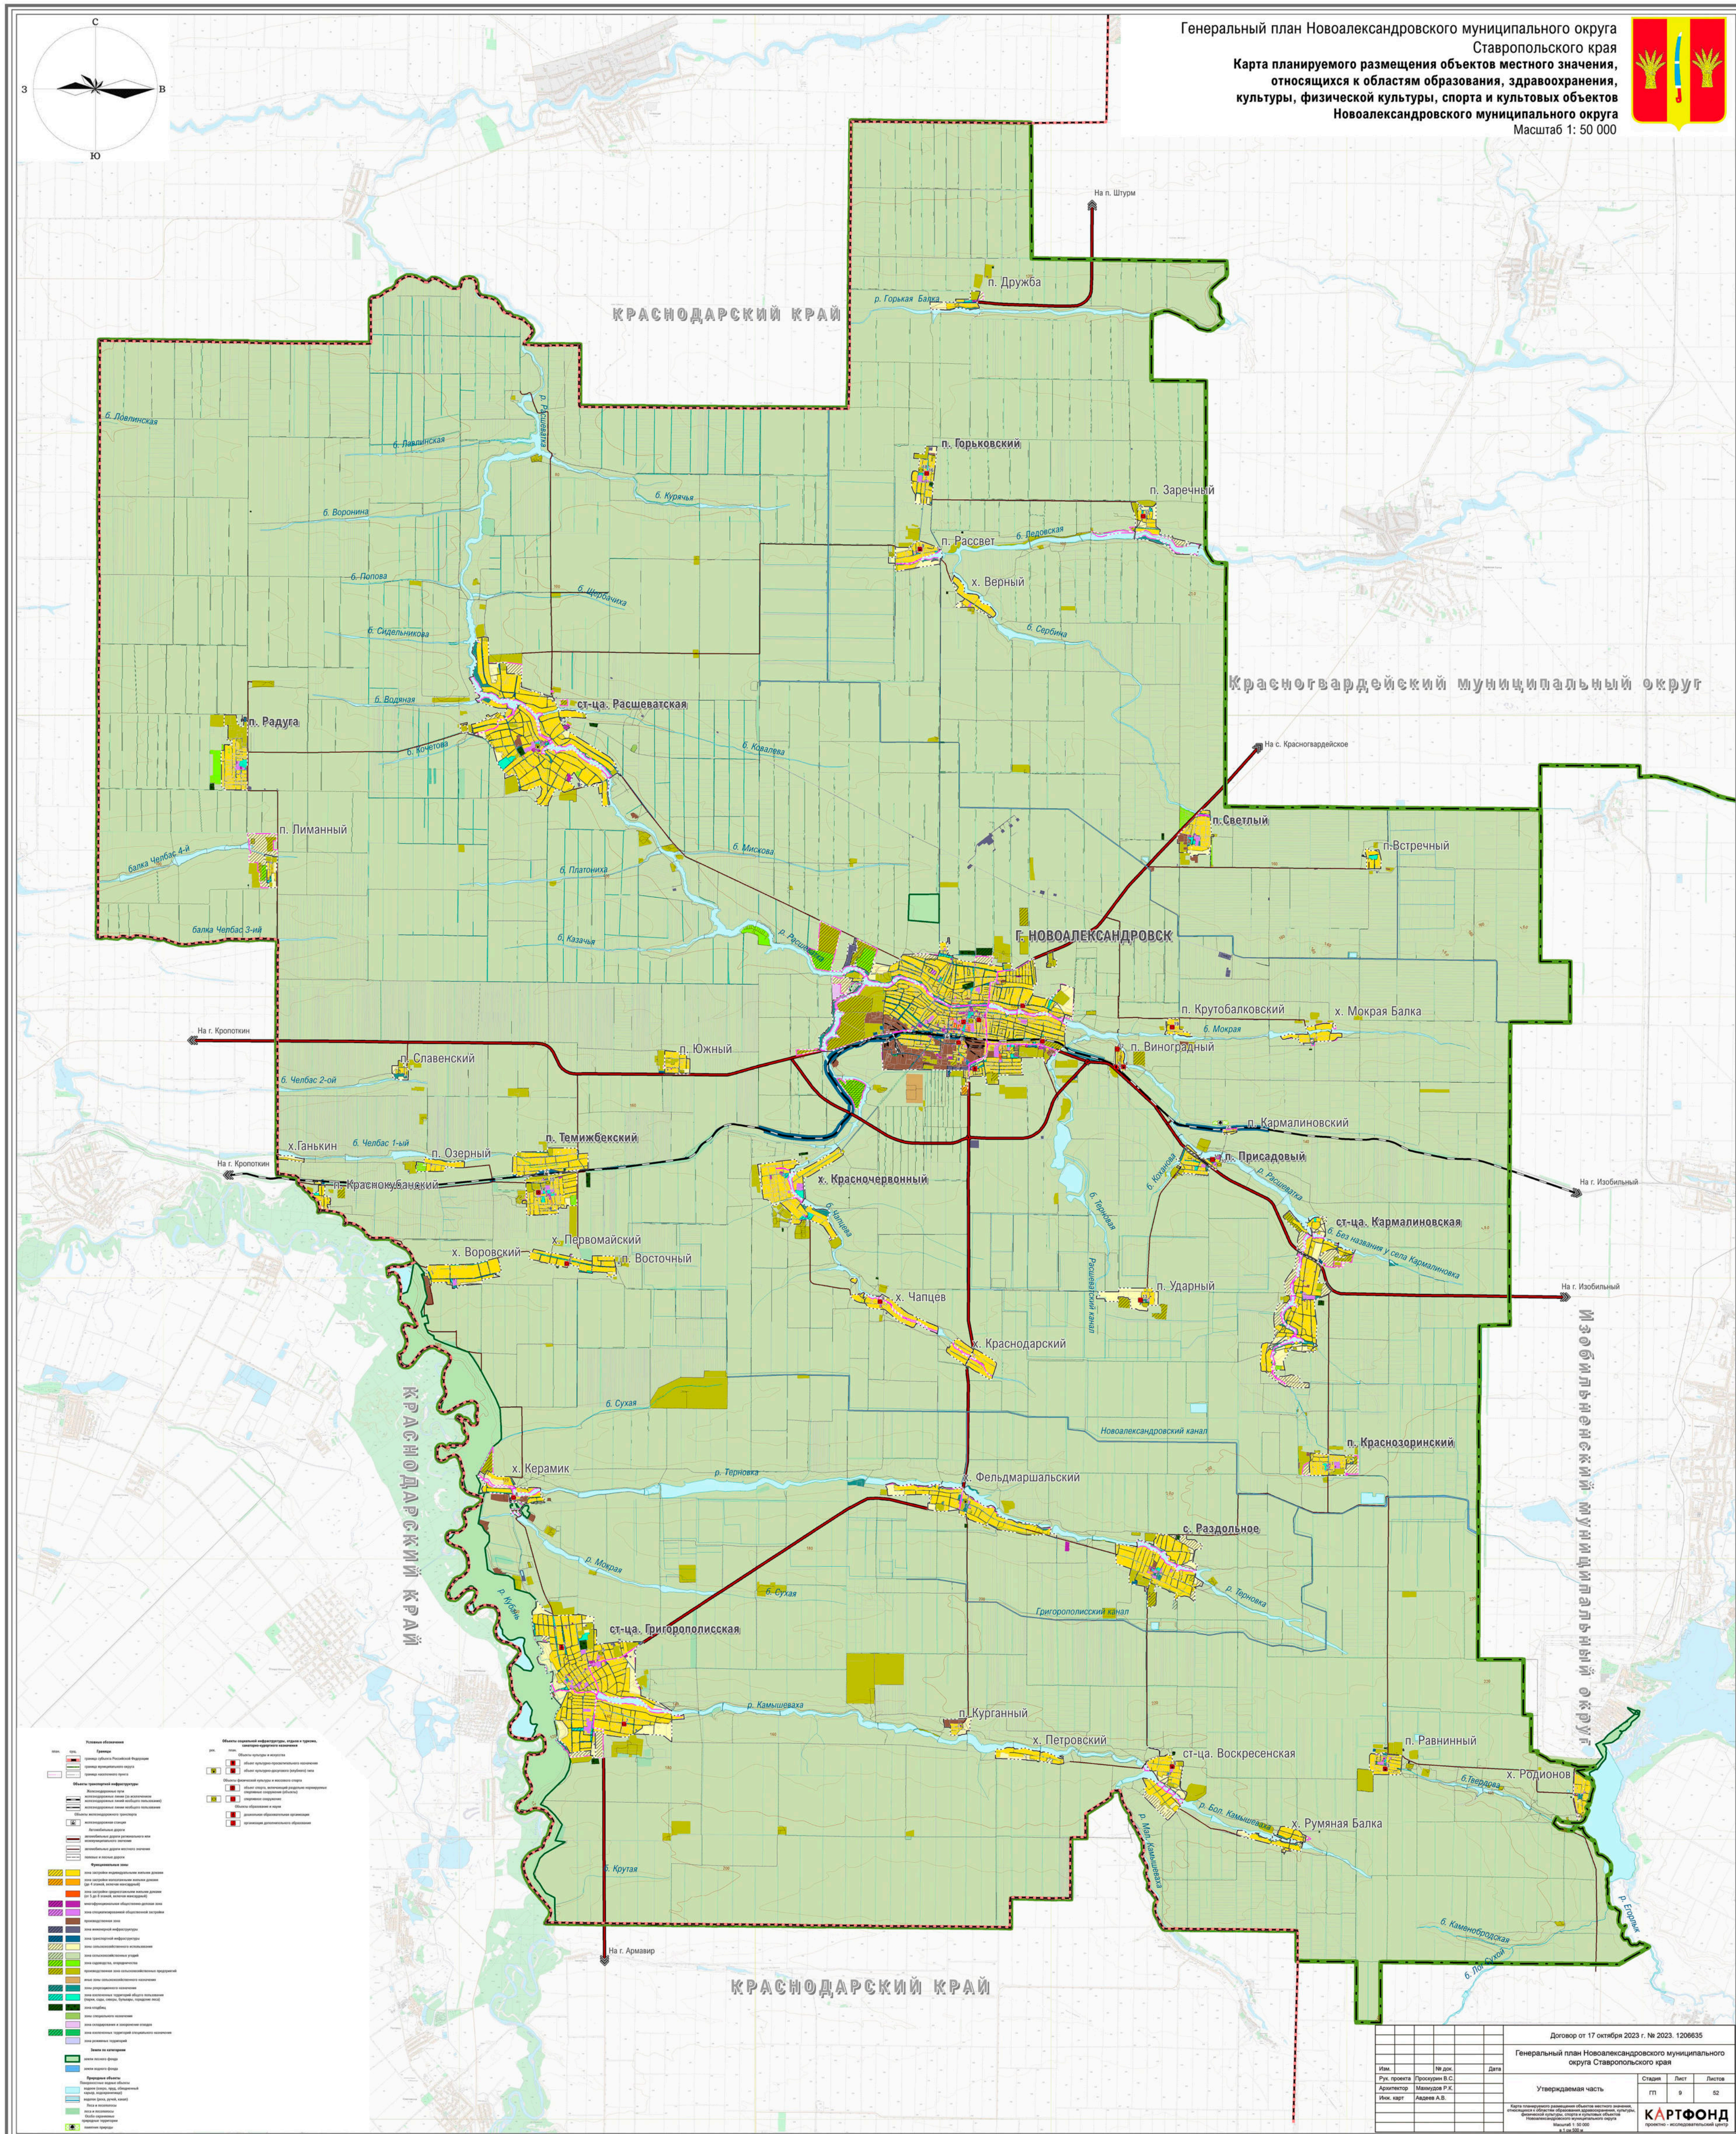[illegible]

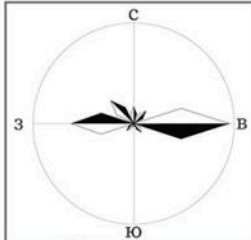

х. Верный

Генеральный план Новоалександровского
городского округа Ставропольского края
Карта функциональных зон в части
населённых пунктов г. Новоалександровск, х. Верный
Масштаб 1: 10 000

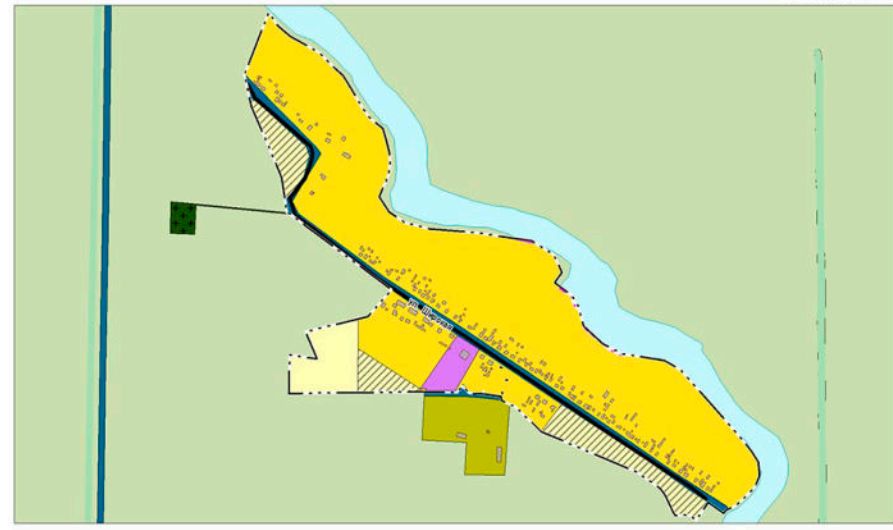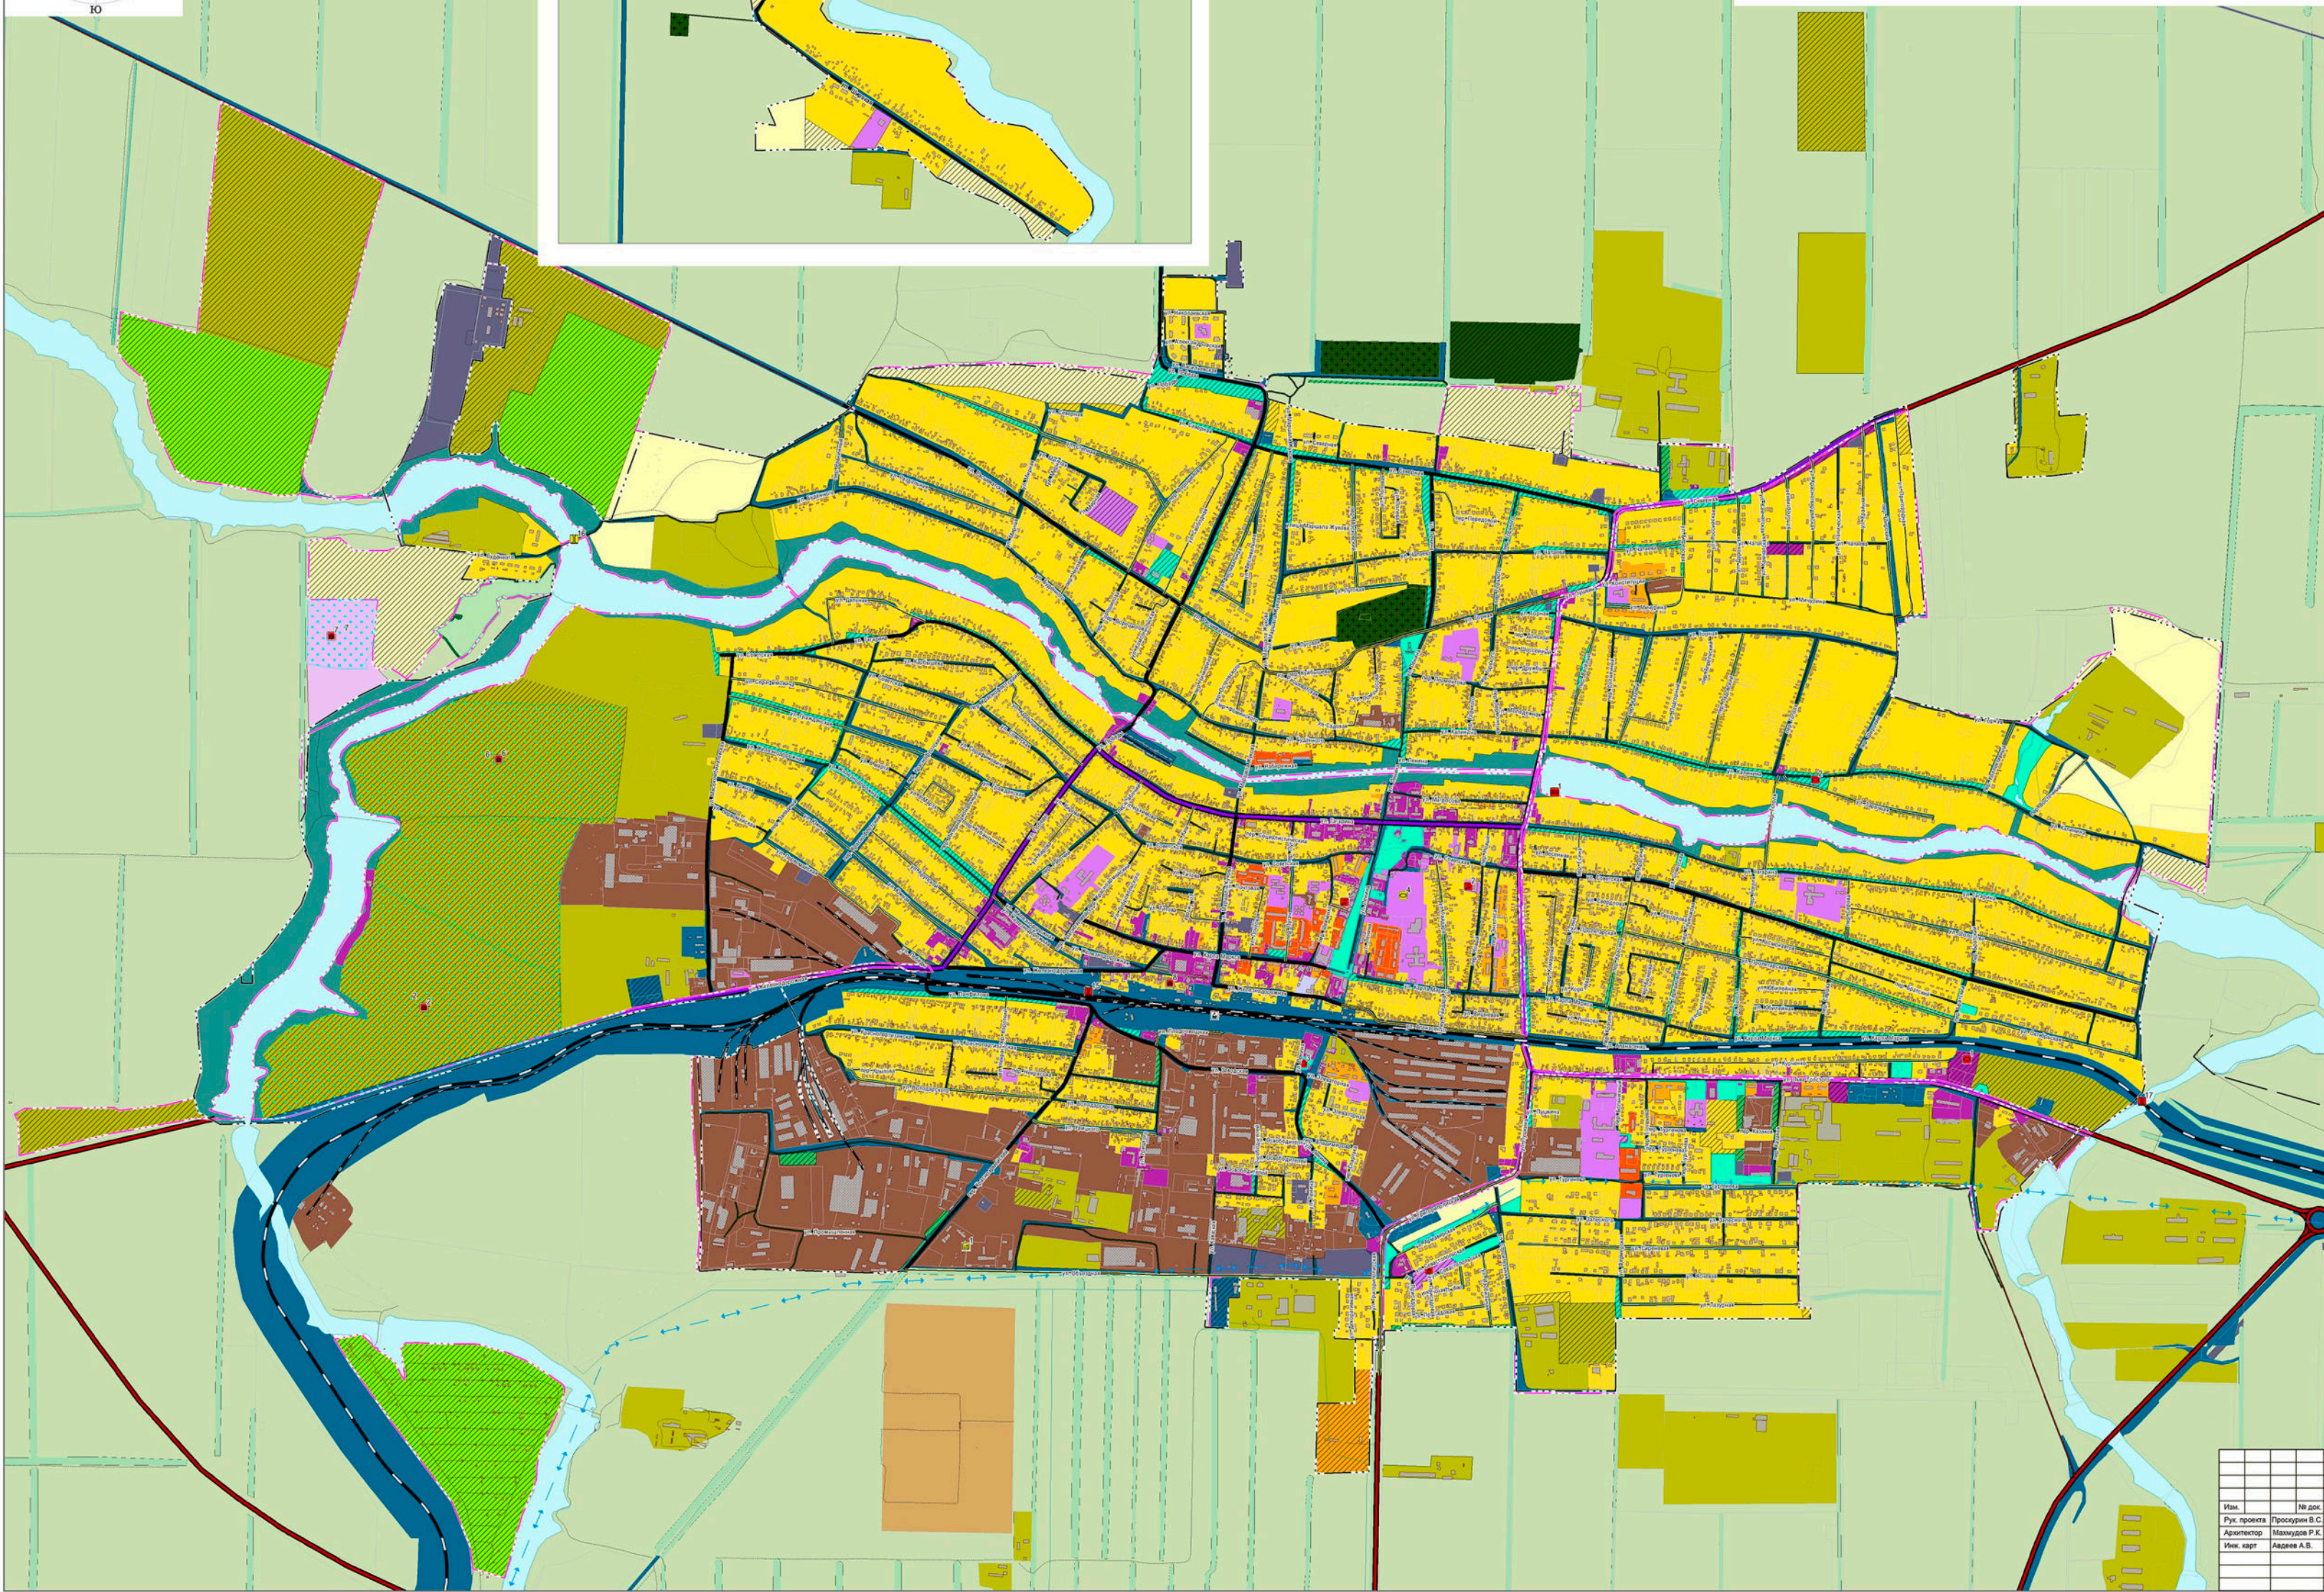


- Условные обозначения**
- Границы**
- сущ. граница субъекта Российской Федерации
 - граница муниципального округа
 - граница населенного пункта
- Объекты транспортной инфраструктуры**
- Железнодорожные пути
 - железнодорожные линии (за исключением железнодорожных линий общего пользования)
 - железнодорожные линии общего пользования
 - Объекты железнодорожного транспорта
 - железнодорожные станции
 - Автомобильные дороги
 - автомобильные дороги регионального или межмуниципального значения
 - автомобильные дороги местного значения
 - пешеходные и лесные дороги
 - Улично-дорожная сеть городского населенного пункта
 - магистральная дорога регионального значения
 - магистральная улица городского значения
 - улицы и дороги местного значения
 - Искусственные дорожные сооружения
 - мостовое сооружение
- Объекты социальной инфраструктуры, отдыха и туризма, санаторно-курортного назначения**
- Объекты здравоохранения
 - объекты культурно-просветительного назначения
 - объекты культурно-досугового (клубного) типа
- Объекты физической культуры и массового спорта**
- объект спорта, включающий раздельно нормированные спортивные сооружения (объекты)
 - спортивные сооружения
- Объекты образования и науки**
- дополнительная образовательная организация
 - организация дополнительного образования
- Объекты единой государственной системы предупреждения и ликвидации чрезвычайных ситуаций**
- Объекты обеспечения пожарной безопасности
- Объекты инженерной защиты от опасных геологических процессов**
- Сооружения для защиты берегов морей, водохранилищ, озер, рек
- Территории и зоны, на которых устанавливается особый юридический статус, а также действует особый финансовый и нефинансовый механизмы поддержки инвестиционной и инновационной деятельности**
- иные зоны с особыми условиями функционирования
 - механизмы поддержки инвестиционной и инновационной деятельности
- Предприятия промышленности, сельского и лесного хозяйства, объекты утилизации и переработки отходов производства и потребления**
- предприятия минералопромышленной, пищевой, легкой промышленности
- Функциональные зоны**
- зона застройки индивидуальных жилых домов
 - зона застройки многоквартирных жилых домов (до 4 этажей, включая мансарды)
 - зона застройки среднеэтажных жилых домов (от 5 до 8 этажей, включая мансарды)
 - многофункциональная общественно-деловая зона
 - зона специализированной общественной застройки
 - производственная зона
 - зона инженерной инфраструктуры
 - зона транспортной инфраструктуры
 - зона сельскохозяйственного использования
 - зона сельскохозяйственных угодий
 - зона садоводства, огородничества
 - производственная зона сельскохозяйственных предприятий
 - иные зоны сельскохозяйственного назначения
 - зоны рекреационного назначения
 - зона озелененных территорий общего пользования (парки, скверы, бульвары, городские леса)
 - зона кладбищ
 - зоны специального назначения
 - зона складирования и захоронения отходов
 - зона озелененных территорий специального назначения
 - зона режимных территорий
- Земли по категориям**
- земли лесного фонда
 - земли водного фонда
- Природные объекты**
- Поверхностные водные объекты
 - водоемы (озера, пруды, обводненные карьеры, водохранилища)
 - водоток (река, ручей, канал)
 - леса и лесопосадки
 - леса и лесопосадки
 - Особо охраняемые природные территории
 - памятники природы

Договор от 17 октября 2023 г. № 2023. 1206635			
Генеральный план Новоалександровского муниципального округа Ставропольского края			
Утверждаемая часть		Страница	Лист
ГП		10	52
КАРТФОНД проектно-исследовательский центр			




Генеральный план Новоалександровского
муниципального округа Ставропольского края
Карта планируемого размещения объектов местного значения,
относящихся к областям водоснабжения и водоотведения,
в части населённых пунктов г. Новоалександровск, х. Верный
Масштаб 1: 10 000


Масштаб 1: 10 000

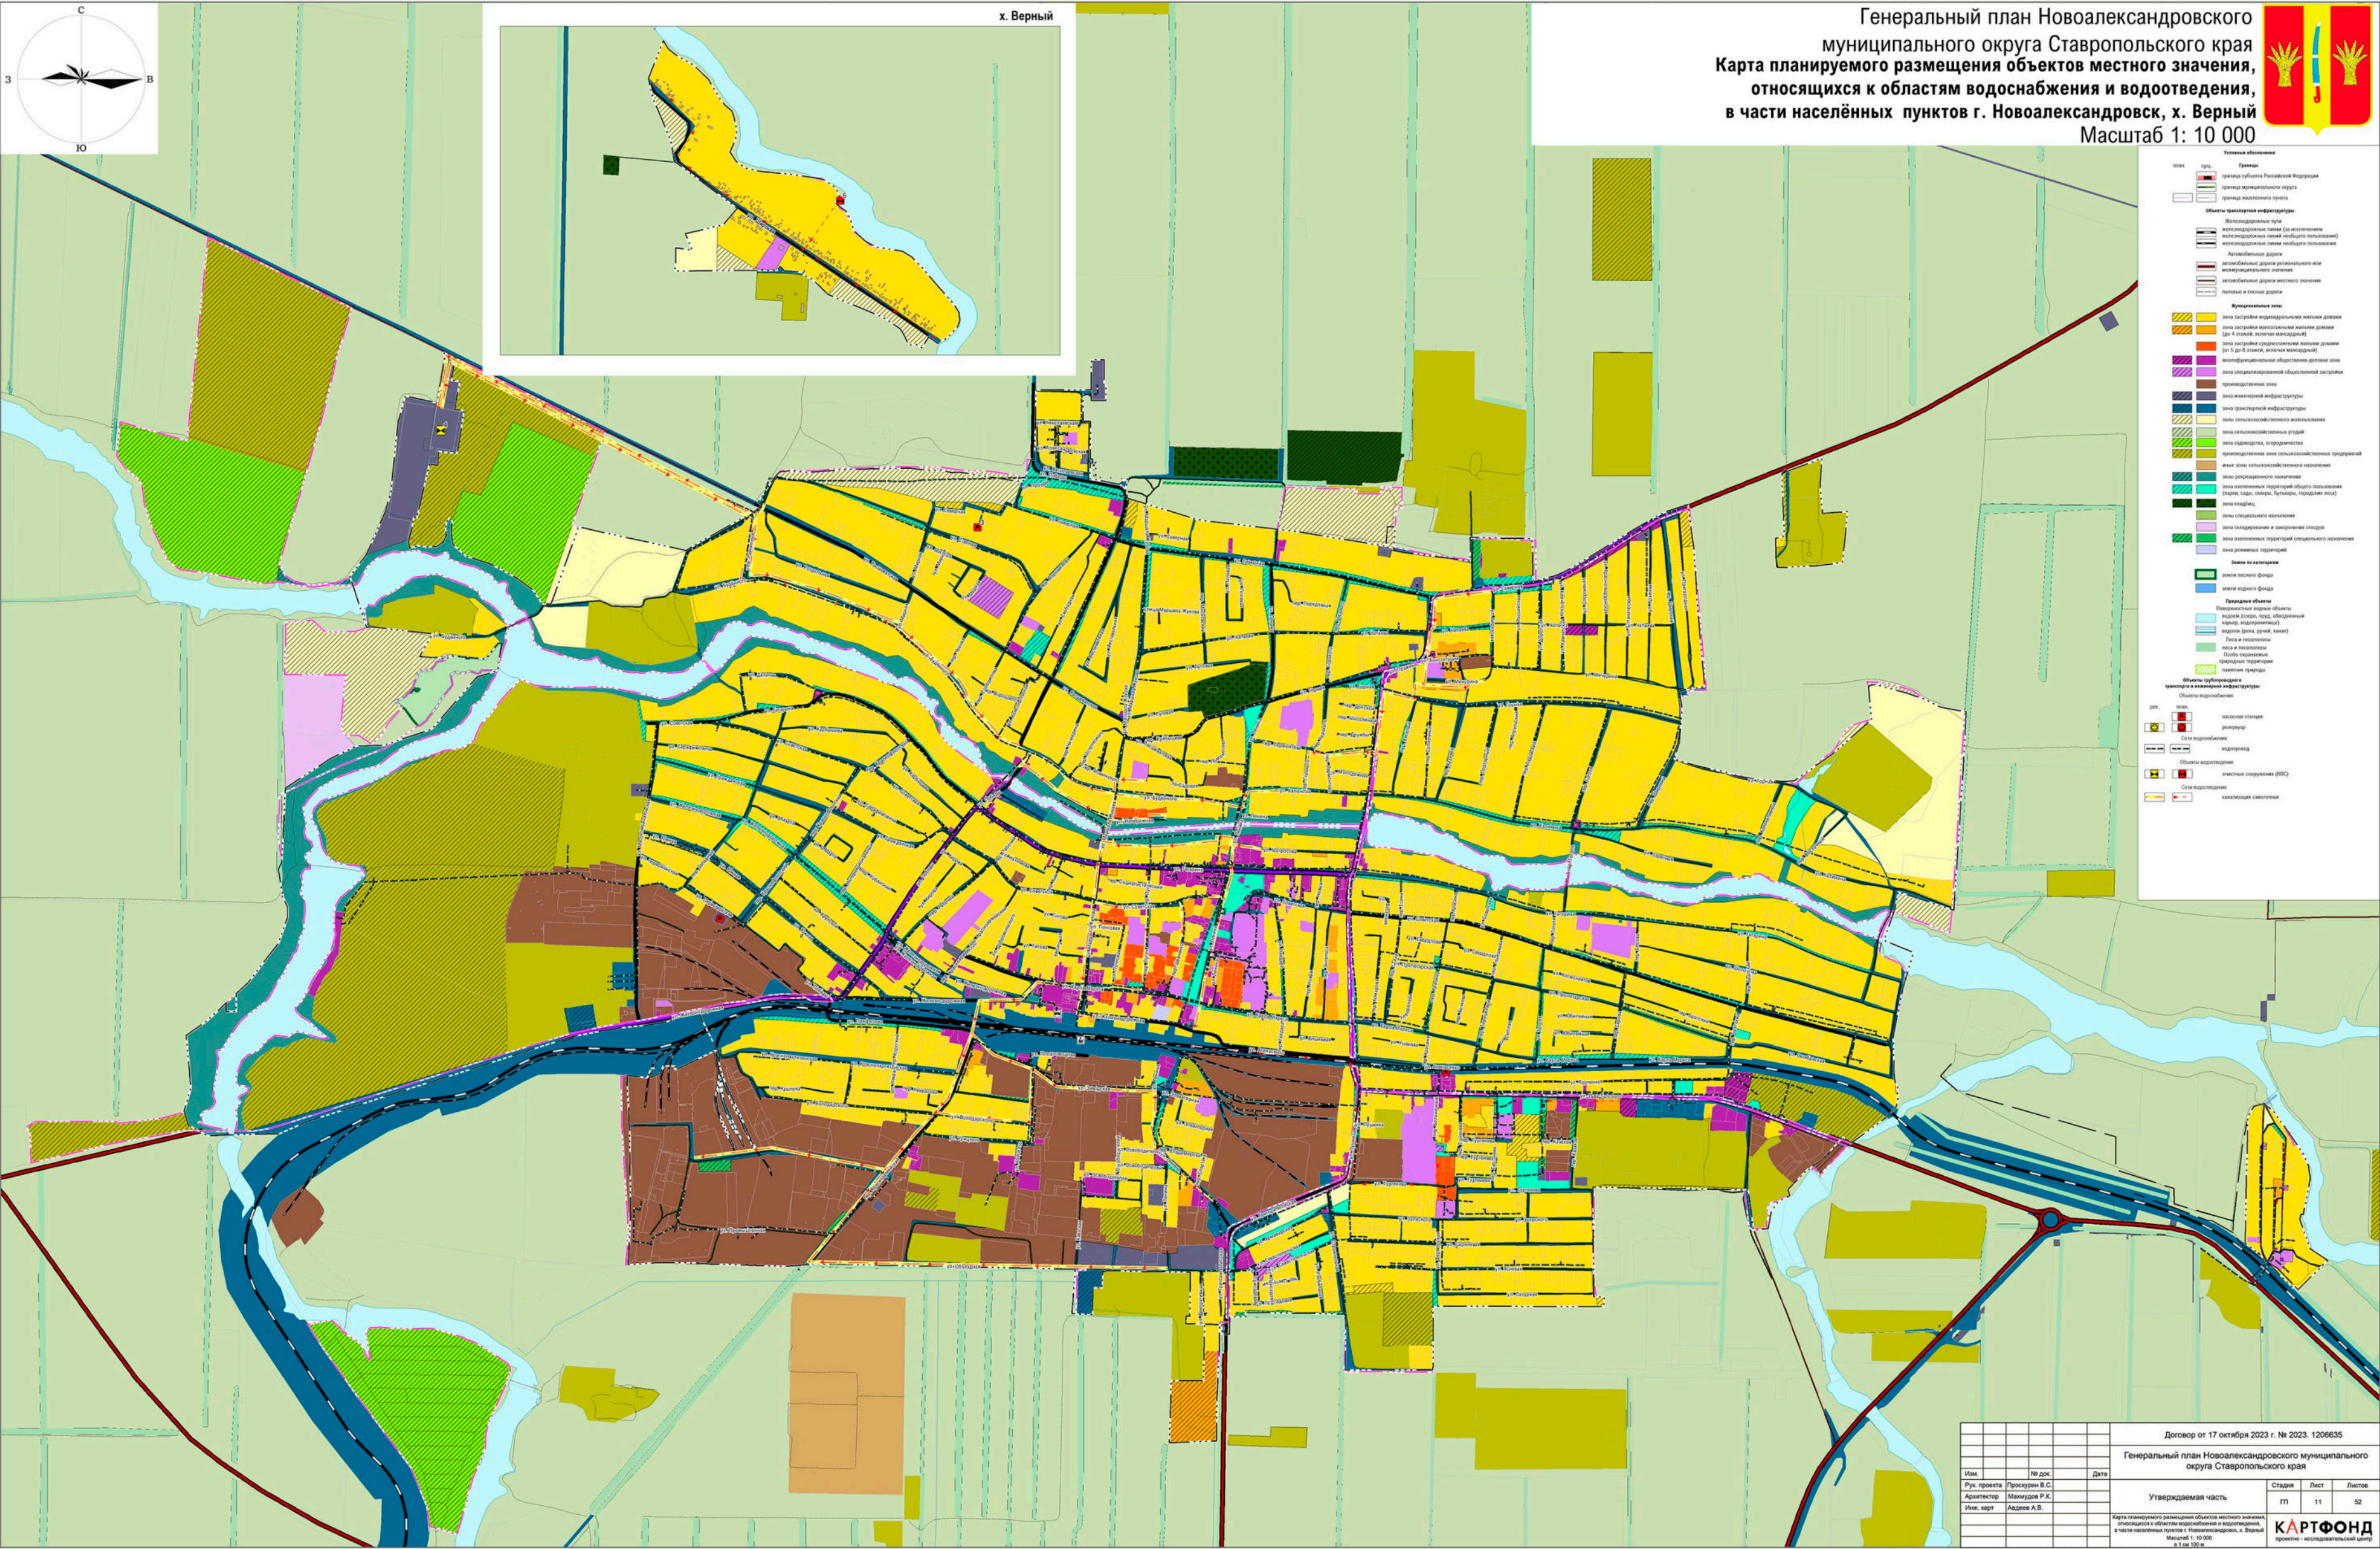

					Договор от 17 октября 2023 г. № 203. 1206635		
					Генеральный план Новоалександровского муниципального округа Ставропольского края		
Имен.	№ док.				дата		
Архитектор	Проектировщик					Стадия	Листы
Инж. карт	Аудитора А.В.					ПТ	11 52
Утверждающая часть					Карту планировки размещения объектов местного значения, расположенных в границах территории населенного пункта в Новоалександровском к. Восточный Магистраль 1: 60 000 г.пр. 100 х 100 м		
					КАРТФОНД предприятие – исполнительная организация		

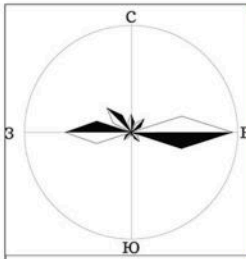


п. Горьковский

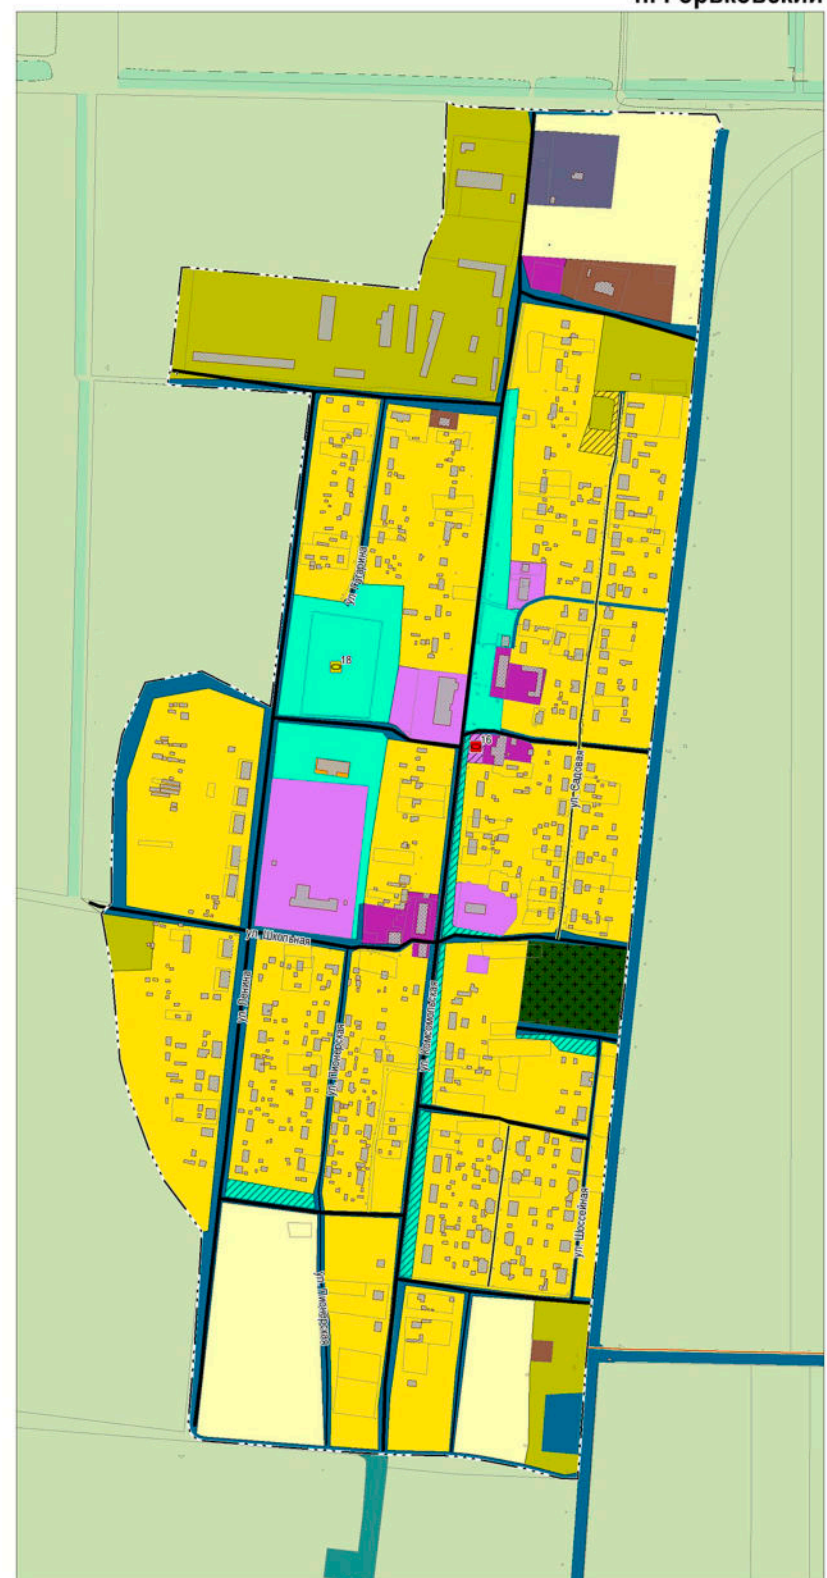

п. Дружба





п. Заречный

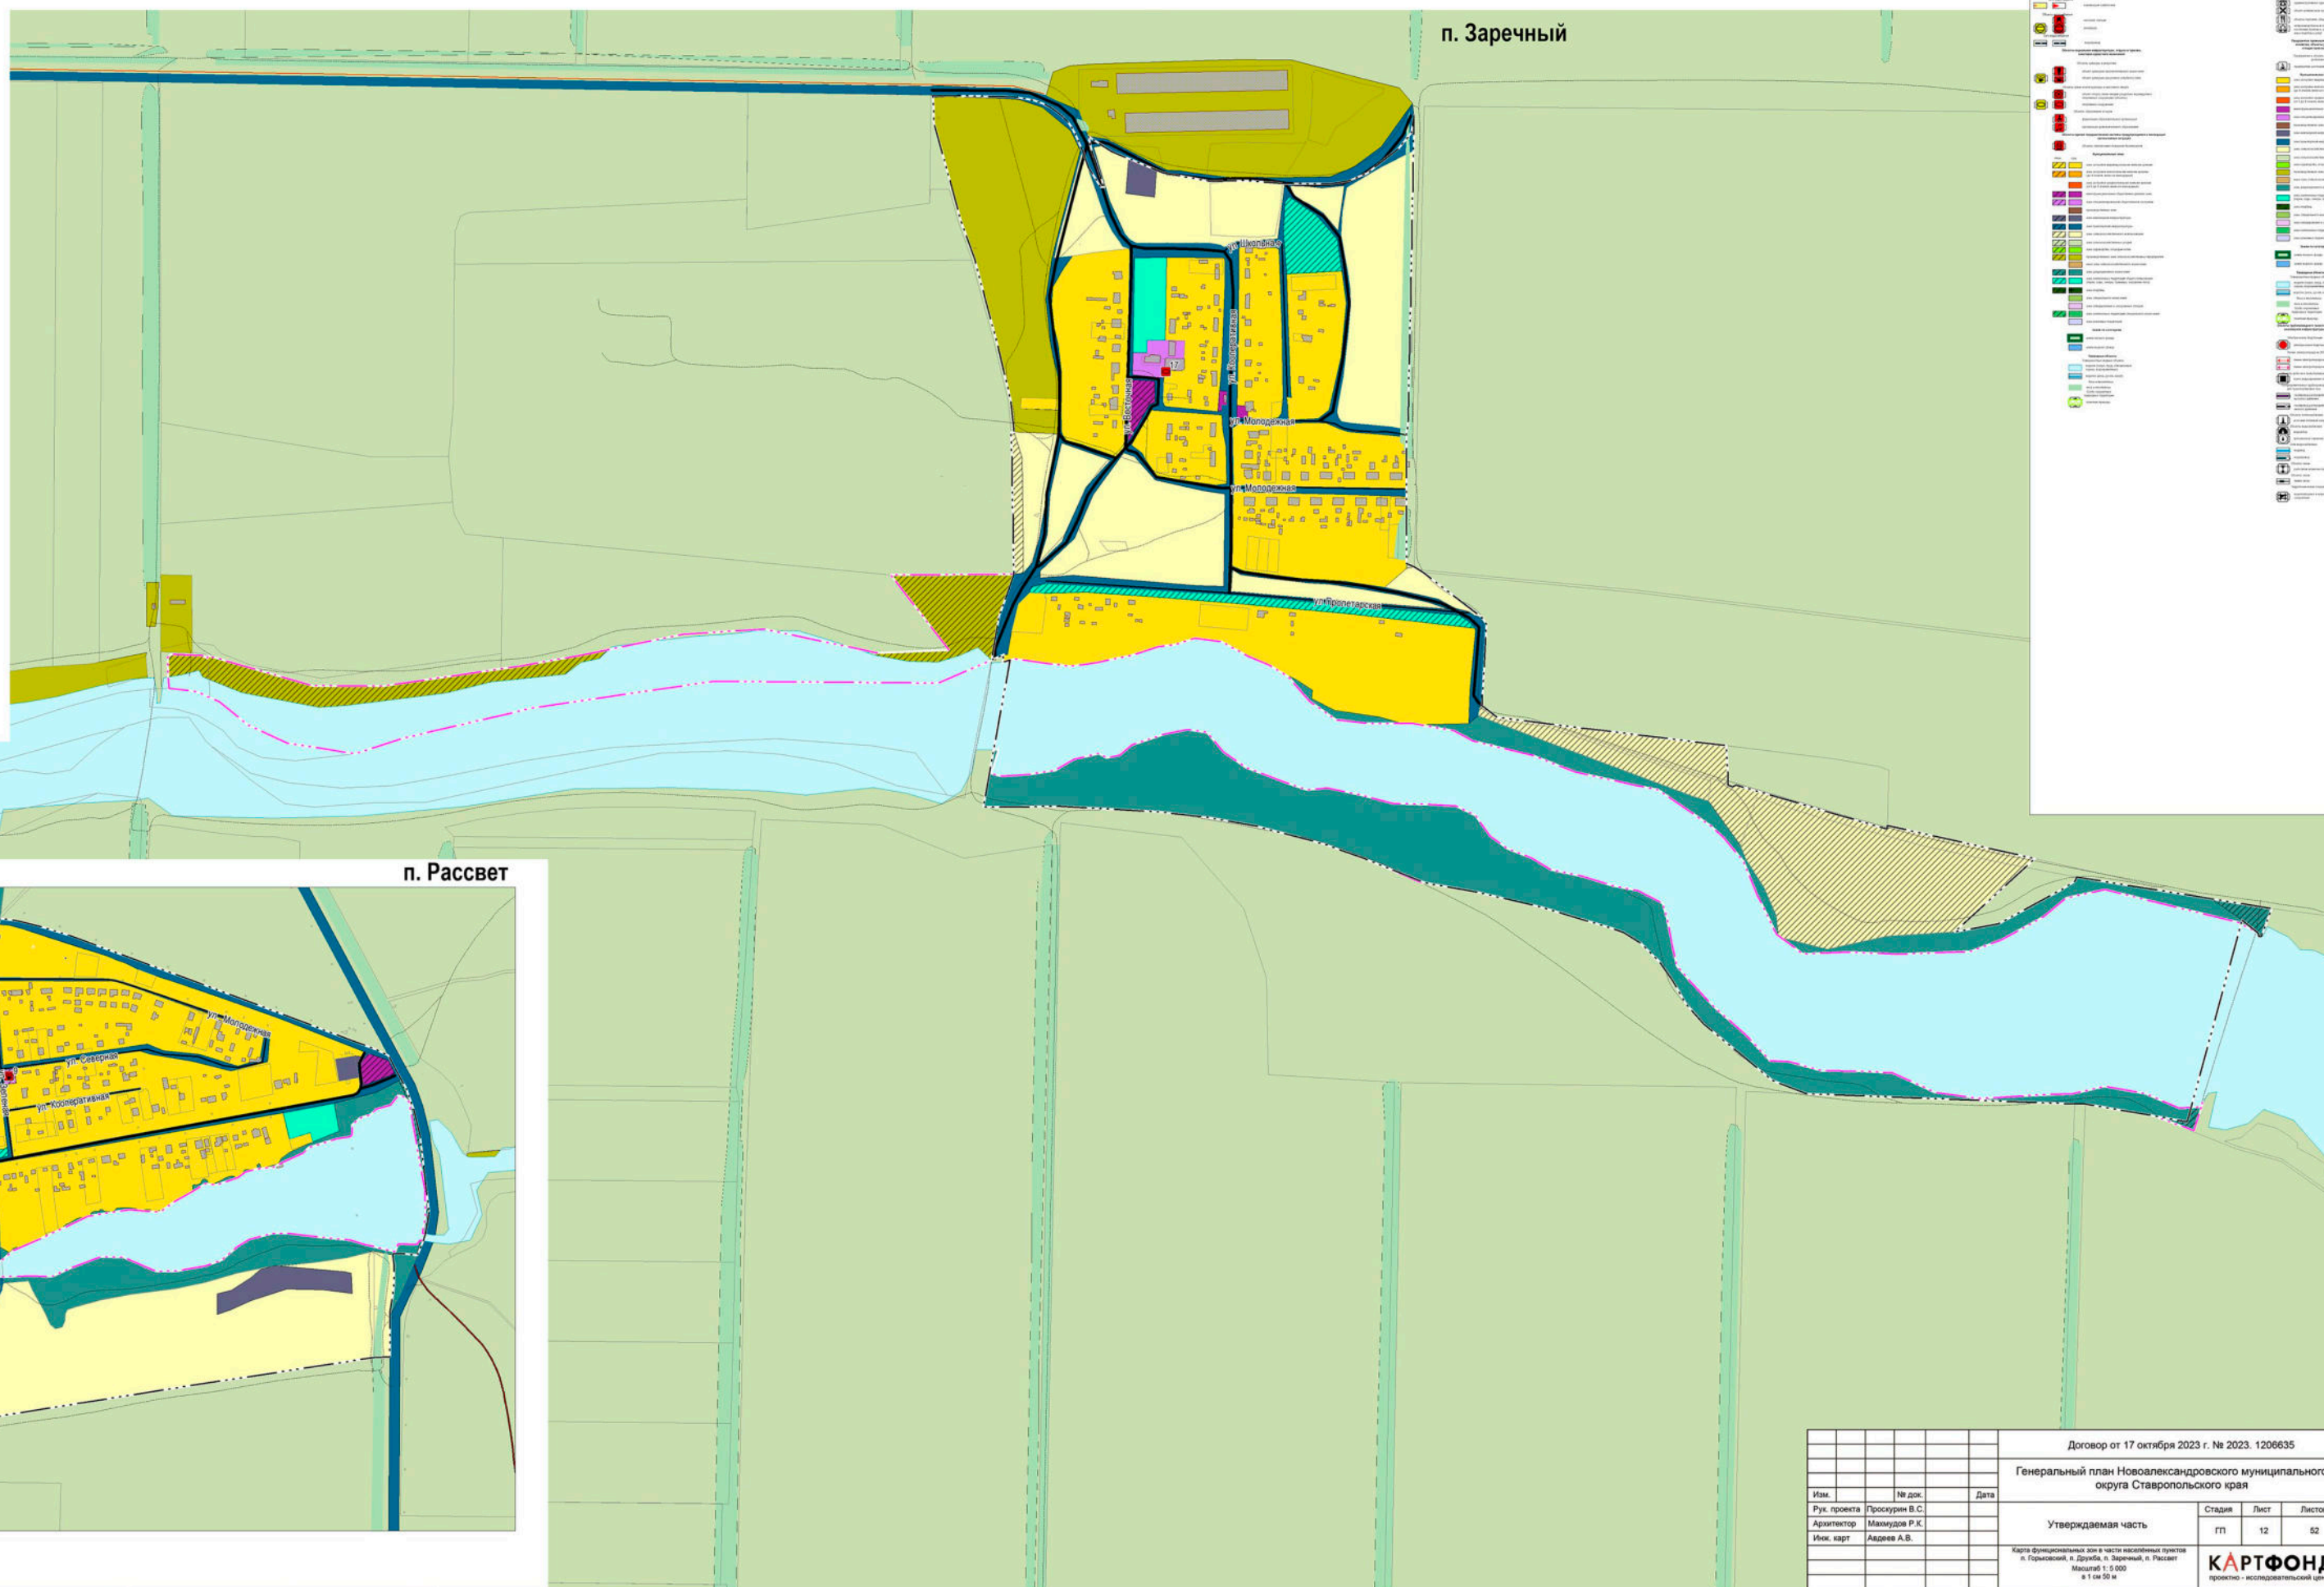




п. Рассвет



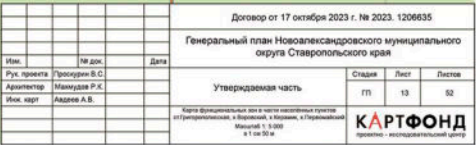




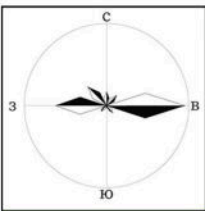



Генеральный план Новоалександровского муниципального округа Ставропольского края
Карта функциональных зон в части населённых пунктов
п. Краснозоринский, п. Равнинный, х. Родионов
Масштаб 1: 5 000

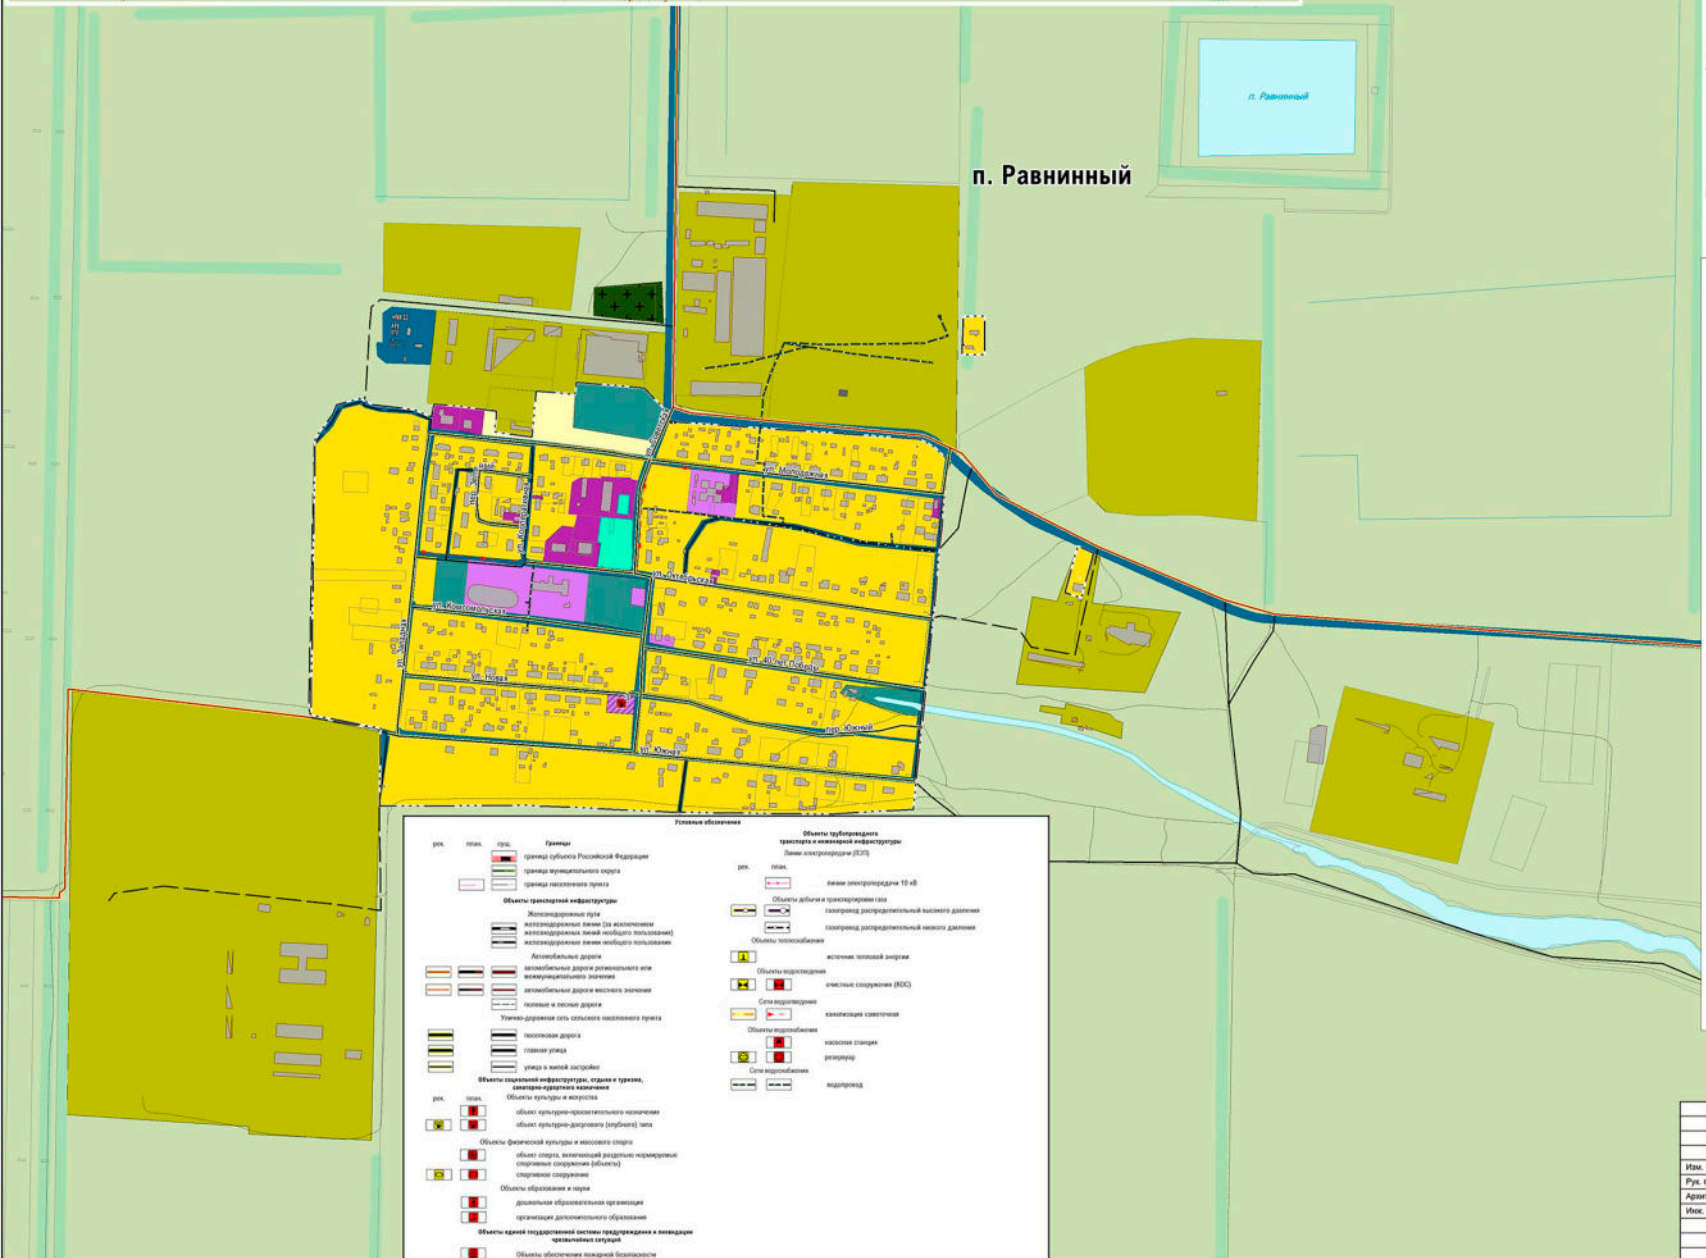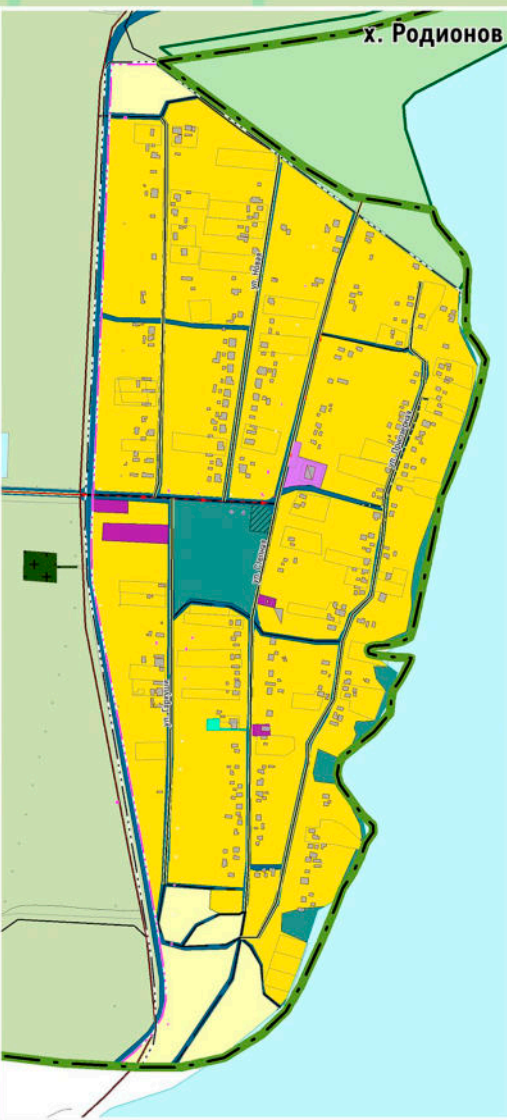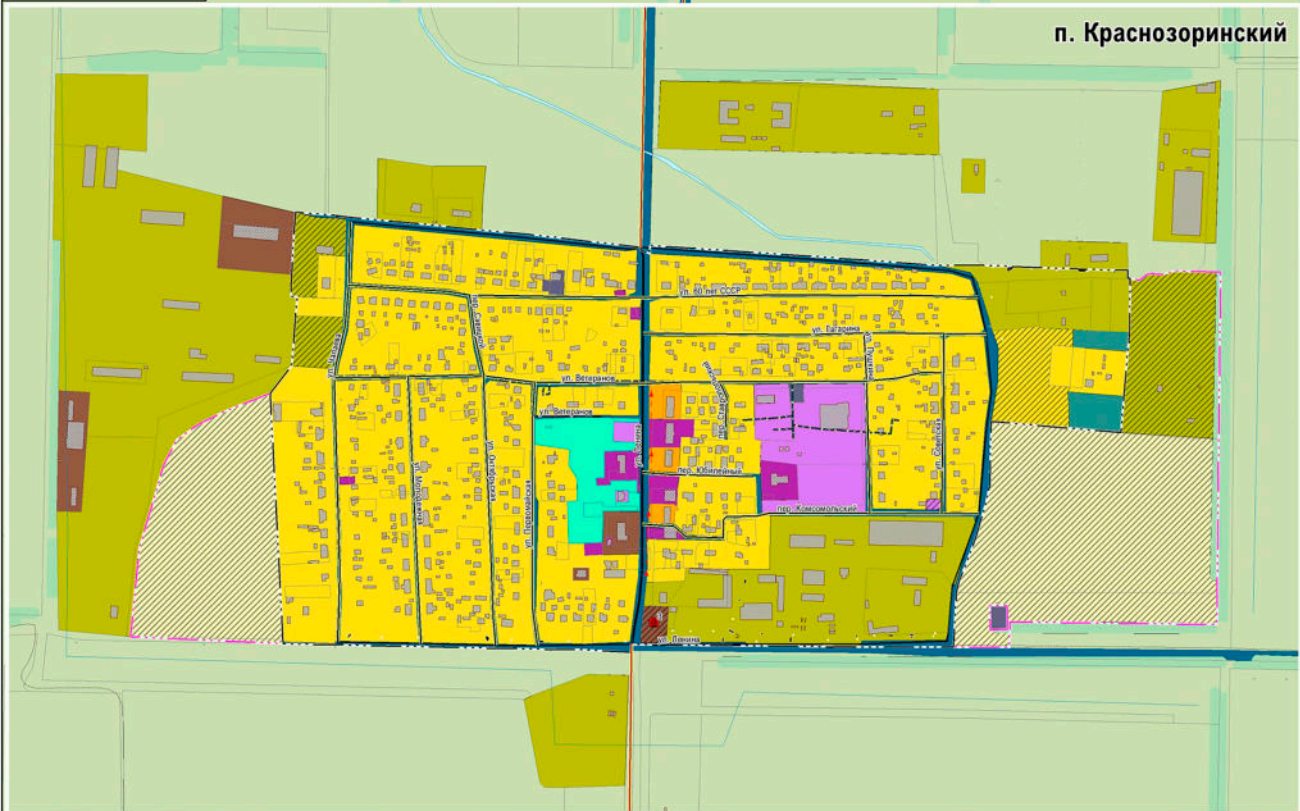

- Функциональные зоны**
- | план. | сущ. | Описание |
|----------------|----------------|--|
| [Yellow] | [Yellow] | зона застройки индивидуальными жилыми домами |
| [Orange] | [Orange] | зона застройки малоэтажными жилыми домами (до 4 этажей, включая мансардный) |
| [Red] | [Red] | зона застройки среднетажными жилыми домами (от 5 до 8 этажей, включая мансардный) |
| [Purple] | [Purple] | многофункциональная общественно-деловая зона |
| [Pink] | [Pink] | зона специализированной общественной застройки |
| [Brown] | [Brown] | производственная зона |
| [Dark Blue] | [Dark Blue] | зона инженерной инфраструктуры |
| [Light Blue] | [Light Blue] | зона транспортной инфраструктуры |
| [Light Green] | [Light Green] | зоны сельскохозяйственного использования |
| [Dark Green] | [Dark Green] | зона сельскохозяйственных угодий |
| [Light Yellow] | [Light Yellow] | зона садоводства, огородничества |
| [Dark Yellow] | [Dark Yellow] | производственная зона сельскохозяйственных предприятий |
| [Light Brown] | [Light Brown] | иные зоны сельскохозяйственного назначения |
| [Dark Blue] | [Dark Blue] | зоны рекреационного назначения |
| [Light Green] | [Light Green] | зона озелененных территорий общего пользования (парки, сады, скверы, бульвары, городские леса) |
| [Dark Green] | [Dark Green] | зона кладбищ |
| [Light Green] | [Light Green] | зоны специального назначения |
| [Pink] | [Pink] | зона складирования и захоронения отходов |
| [Dark Green] | [Dark Green] | зона озелененных территорий специального назначения |
| [Light Blue] | [Light Blue] | зона режимных территорий |
- Земли по категориям**
- | Земли по категориям | Описание |
|---------------------|---------------------|
| [Green] | земли лесного фонда |
| [Blue] | земли водного фонда |
- Природные объекты**
- | Природные объекты | Описание |
|-------------------|--|
| [Light Blue] | поверхностные водные объекты (водоем (озеро, пруд, обводненный карьер, водохранилище)) |
| [Light Blue] | водоток (река, ручей, канал) |
| [Light Green] | леса и лесополосы |
| [Dark Green] | особо охраняемые природные территории |
| [Light Green] | памятники природы |

Договор от 17 октября 2023 г. № 2023. 1206635		
Генеральный план Новоалександровского муниципального округа Ставропольского края		
Изм.	№ док.	Дата
Руч. проекта	Прохоркин В.С.	
Архитектор	Мамедов Р.К.	
Инж. карт	Авдеев А.В.	
Утверждаемая часть		
Страница	Лист	Листов
14	14	52
Карта функциональных зон в части населенных пунктов в Краснозоринском, п. Равнинный, х. Родионов		
Масштаб 1: 5 000		
КАРТФОНД		
проектно-инженерный центр		

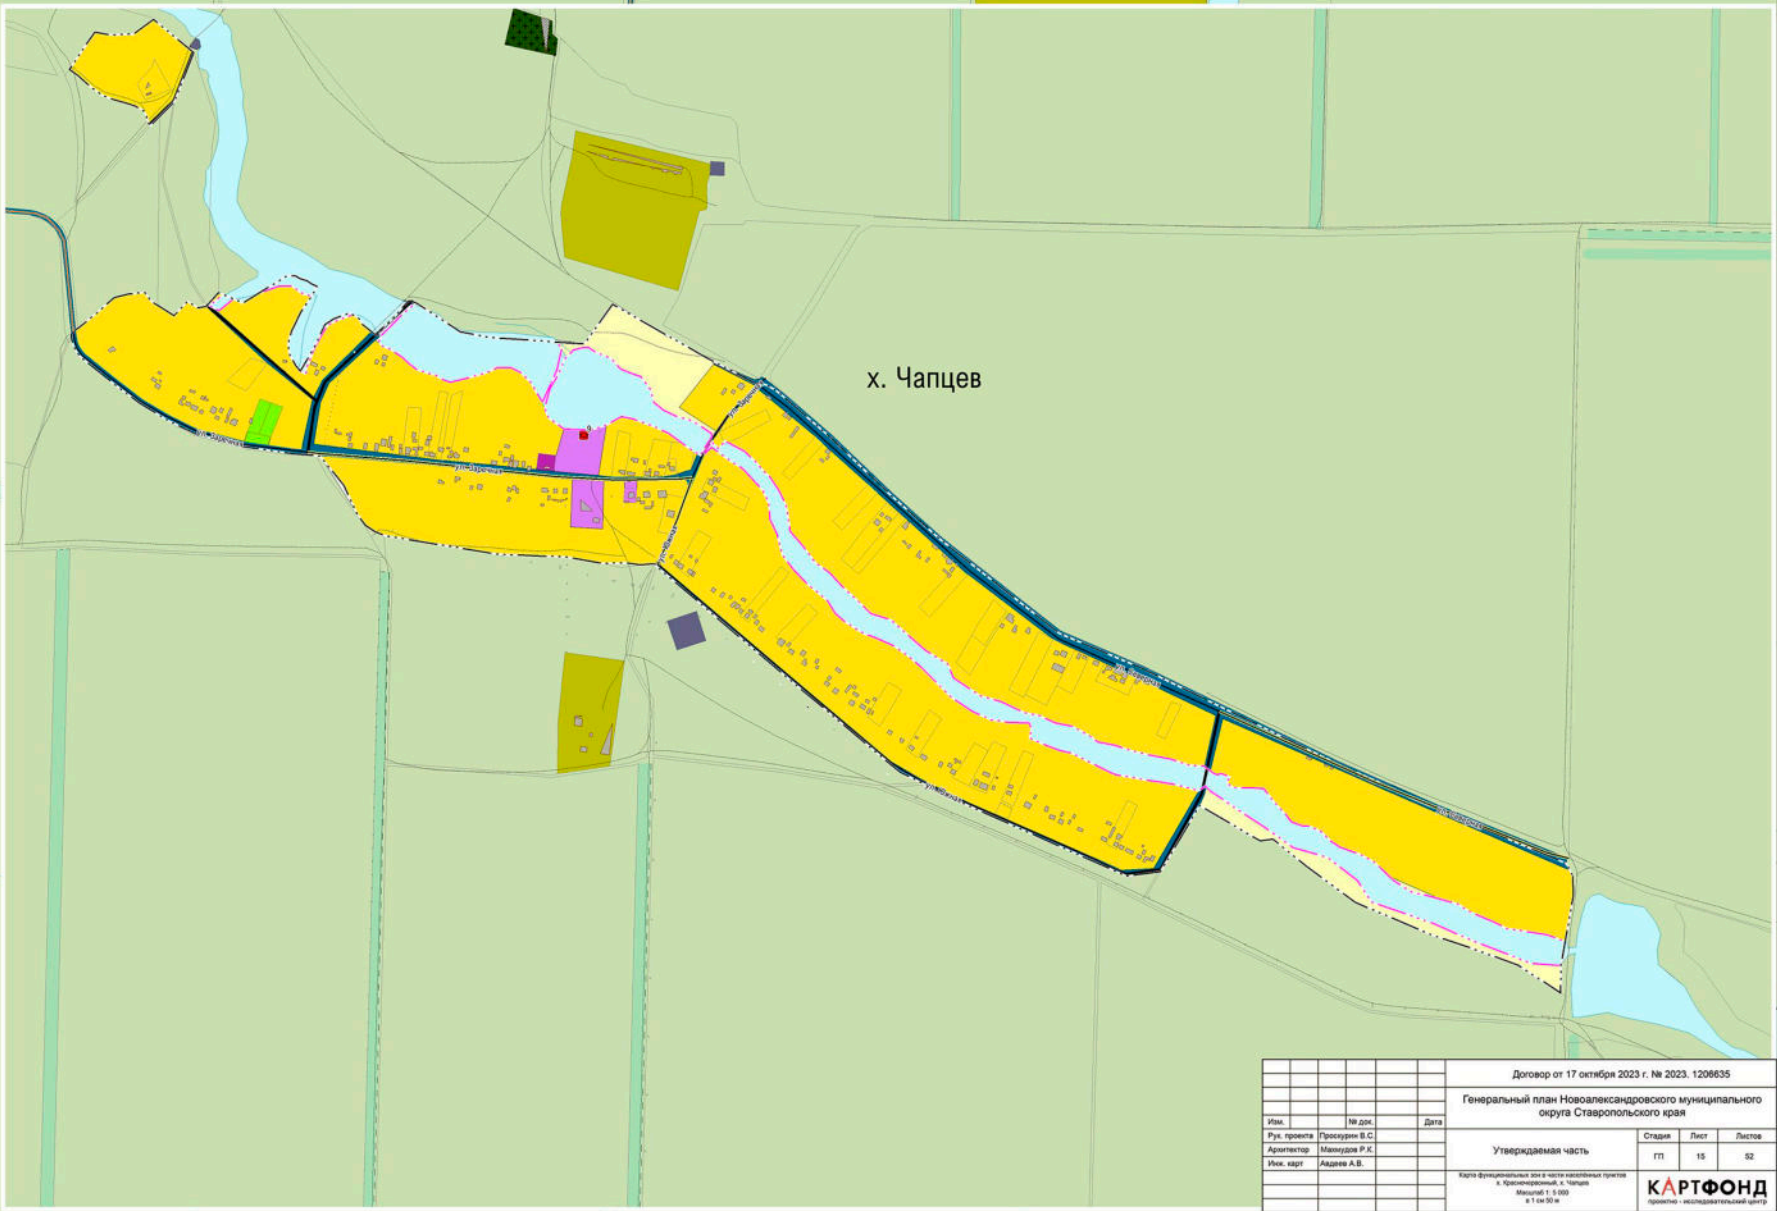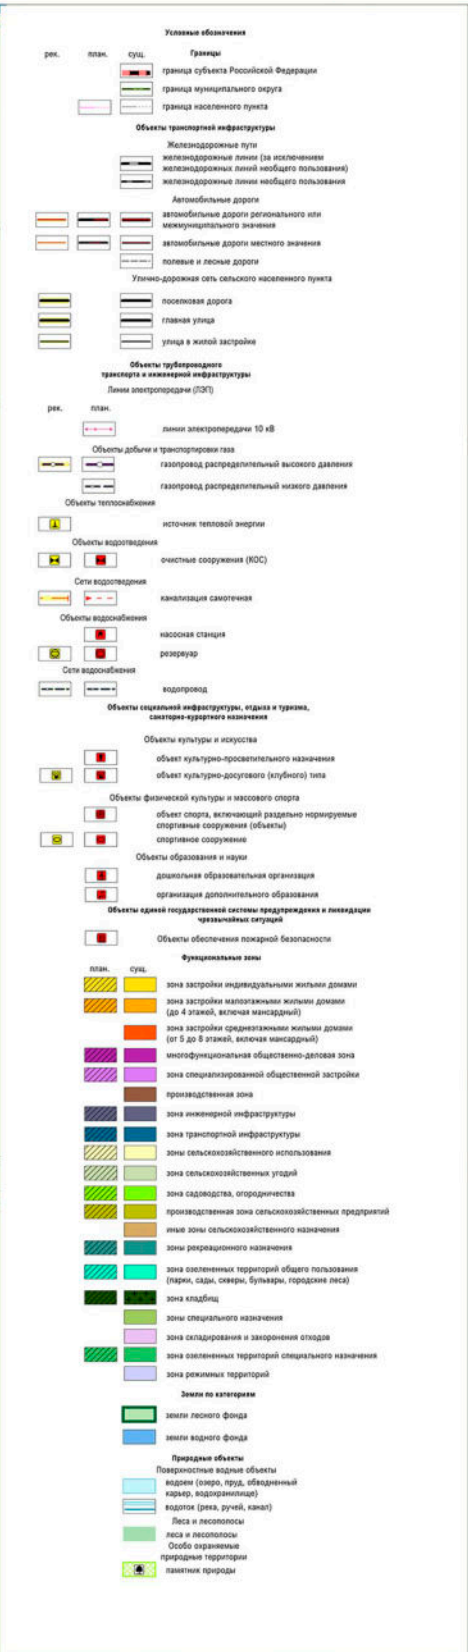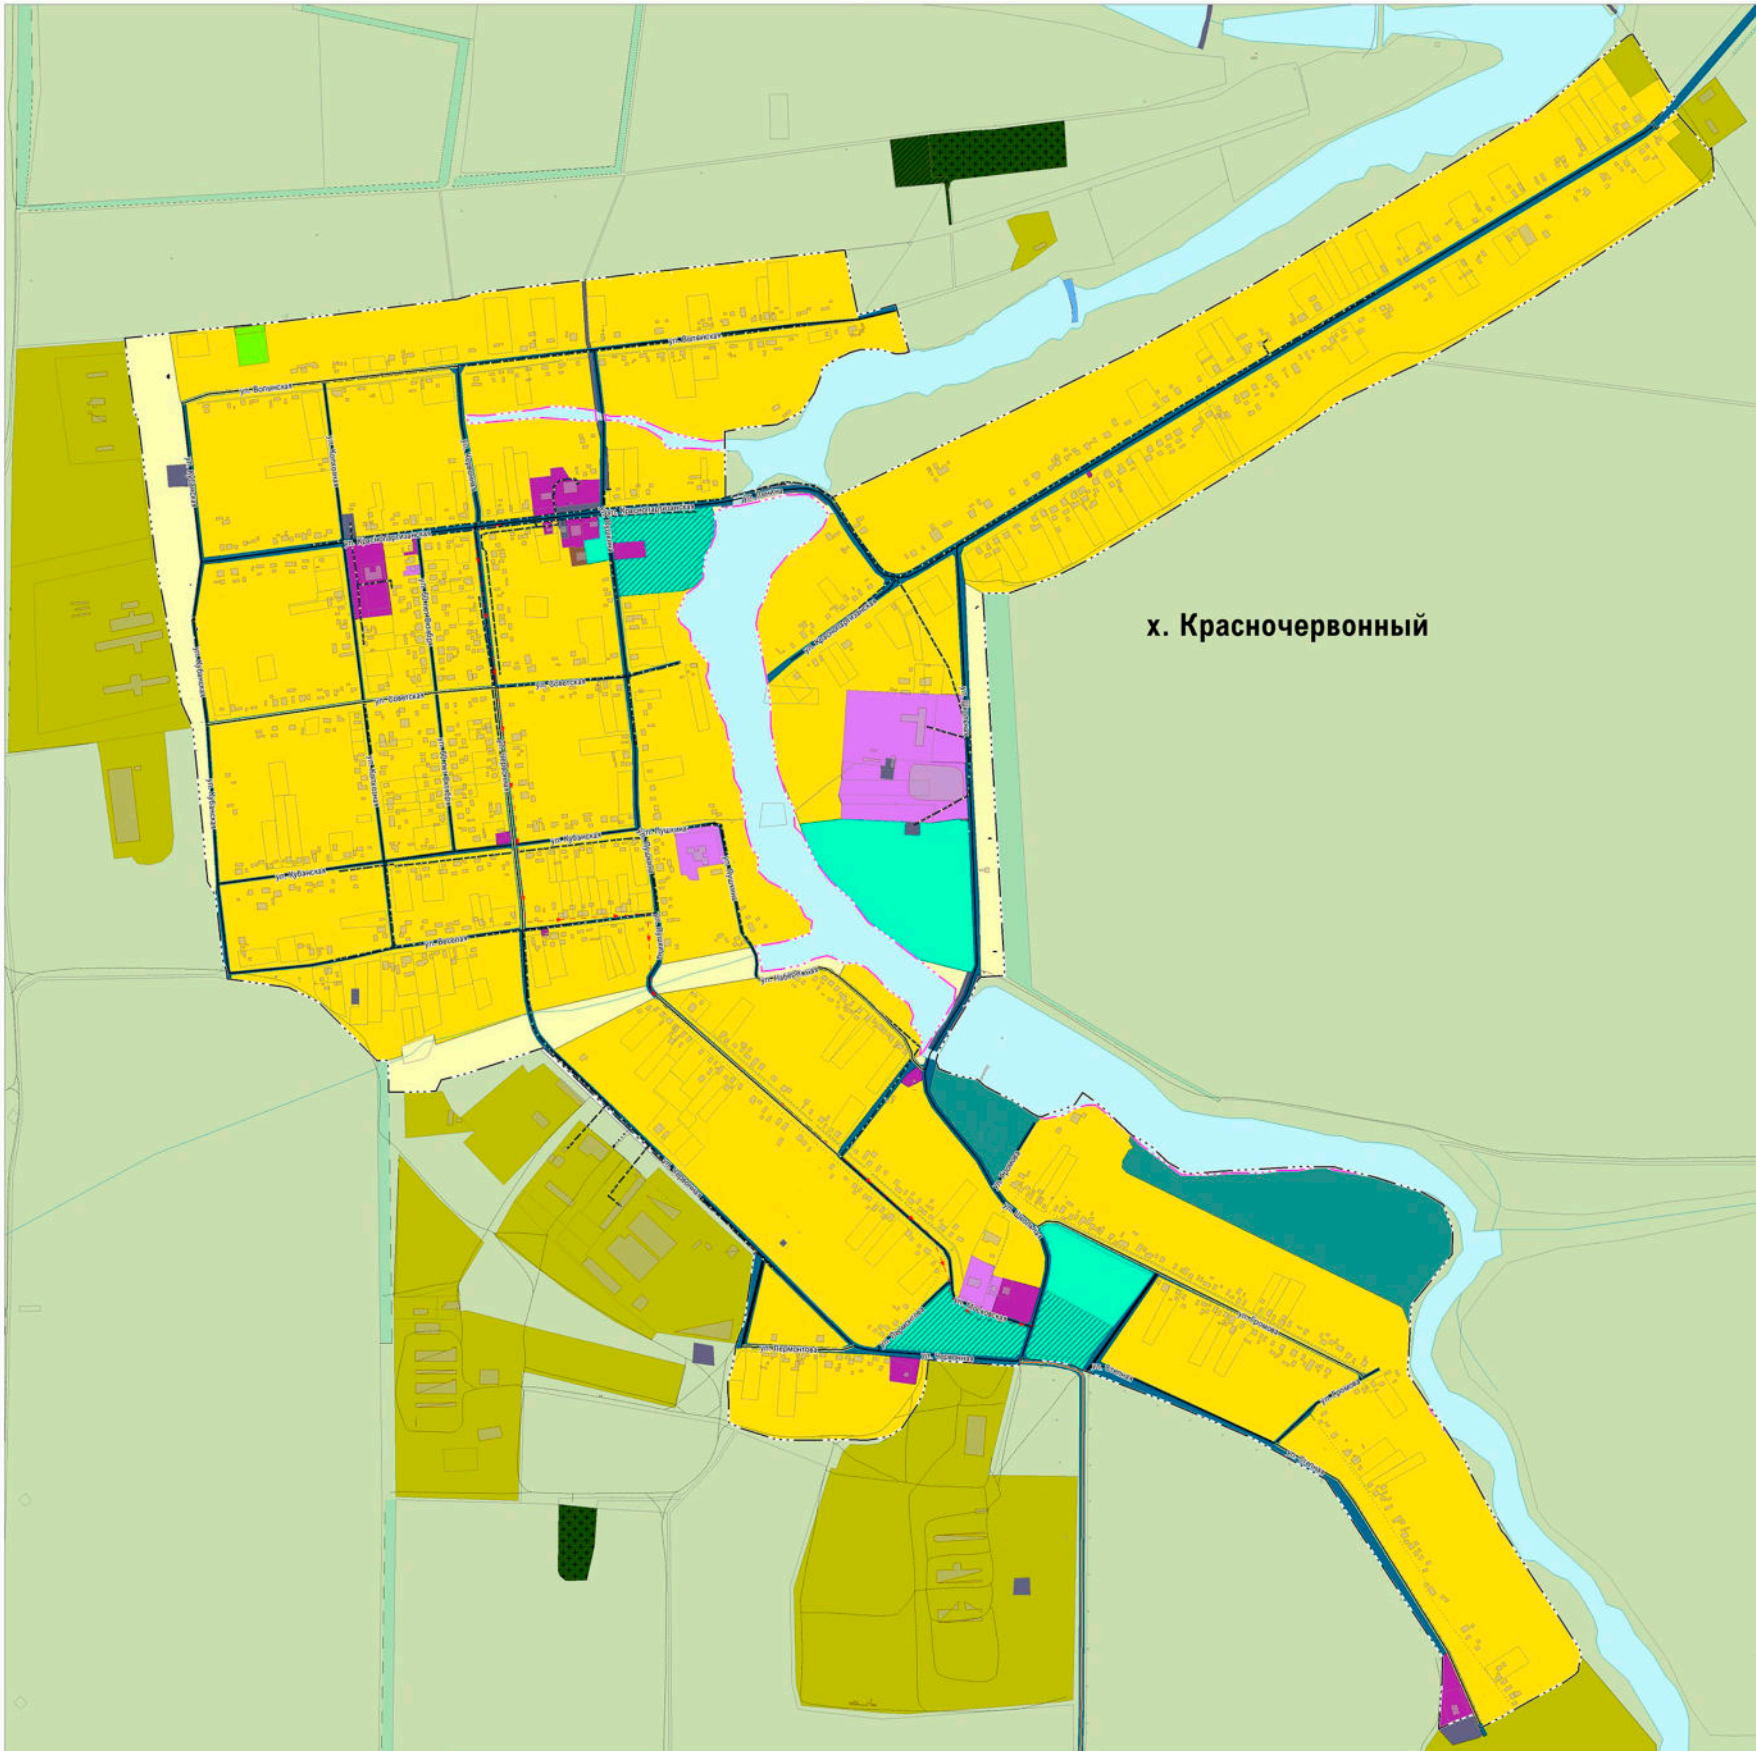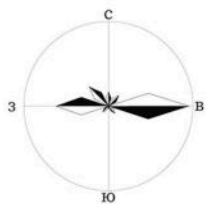

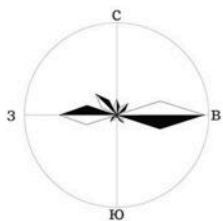

Генеральный план Новоалександровского
муниципального округа Ставропольского края
Карта функциональных зон в части населенных пунктов
п. Радуга, п. Лиманный


Масштаб 1:5 000
в 1 см 50 м







- Условные обозначения**
- Границы**
- рек. план. суц.
- граница субъекта Российской Федерации
 - граница муниципального округа
 - граница населенного пункта
- Объекты транспортной инфраструктуры**
- Железнодорожные пути
- железнодорожные линии (за исключением железнодорожных линий необщего пользования)
 - железнодорожные линии необщего пользования
- Автомобильные дороги
- автомобильные дороги регионального или межмуниципального значения
 - автомобильные дороги местного значения
 - полевые и лесные дороги
- Улично-дорожная сеть сельского населенного пункта
- поселковая дорога
 - главная улица
 - улицы в жилой застройке
- Объекты трубопроводного транспорта и инженерной инфраструктуры**
- Линии электропередачи (ЛЭП)
- рек. план.
- линии электропередачи 10 кВ
- Объекты добычи и транспортировки газа**
- газопровод распределительный высокого давления
 - газопровод распределительный низкого давления
- Объекты теплоснабжения**
- источник тепловой энергии
- Объекты водоснабжения**
- очистные сооружения (КОС)
- Сети водоснабжения**
- канализация самотечная
- Объекты водоснабжения**
- насосная станция
 - резервуар
- Сети водоснабжения**
- водопровод
- Объекты социальной инфраструктуры, отдыха и туризма, санаторно-курортного назначения**
- Объекты культуры и искусства**
- объект культурно-просветительного назначения
 - объект культурно-досугового (клубного) типа
- Объекты физической культуры и массового спорта**
- объект спорта, включающий разделно нормируемые спортивные сооружения (объекты)
 - спортивное сооружение
- Объекты образования и науки**
- дошкольная образовательная организация
 - организация дополнительного образования
- Объекты единой государственной системы предупреждения и ликвидации чрезвычайных ситуаций**
- Объекты обеспечения пожарной безопасности
- Функциональные зоны**
- план. суц.
- зона застройки индивидуальными жилыми домами
 - зона застройки малоэтажными жилыми домами (до 4 этажей, включая мансардный)
 - зона застройки среднеэтажными жилыми домами (от 5 до 8 этажей, включая мансардный)
 - многофункциональная общественно-деловая зона
 - зона специализированной общественной застройки
 - производственная зона
 - зона инженерной инфраструктуры
 - зона транспортной инфраструктуры
 - зоны сельскохозяйственного использования
 - зона сельскохозяйственных угодий
 - зона садоводства, огородничества
 - производственная зона сельскохозяйственных предприятий
 - иные зоны сельскохозяйственного назначения
 - зоны рекреационного назначения
 - зона озелененных территорий общего пользования (парки, сады, скверы, бульвары, городские леса)
 - зона кладбищ
 - зоны специального назначения
 - зона складирования и захоронения отходов
 - зона озелененных территорий специального назначения
 - зона режимных территорий
- Земли по категориям**
- земли лесного фонда
 - земли водного фонда
- Природные объекты**
- Поверхностные водные объекты
- водоем (озеро, пруд, обводненный карьер, водохранилище)
 - водоток (река, ручей, канал)
- Леса и лесополосы
- леса и лесополосы
- Особо охраняемые природные территории
- памятник природы

№	Экспликация
1	Радужный территориальный отдел Администрации Новоалександровского городского округа
2	Школа № 10
3	Детский сад
4	Дом культуры
5	Амбулатория
6	Стадион
7	Почтовое отделение
8	Храм
9	Банк
10	Магазин
11	Общешите
12	Музыкальная школа
13	Склады
14	Газосклад
15	КФХ
16	Молочный комплекс
17	Водонасос
18	Гаражи


п. Лиманный

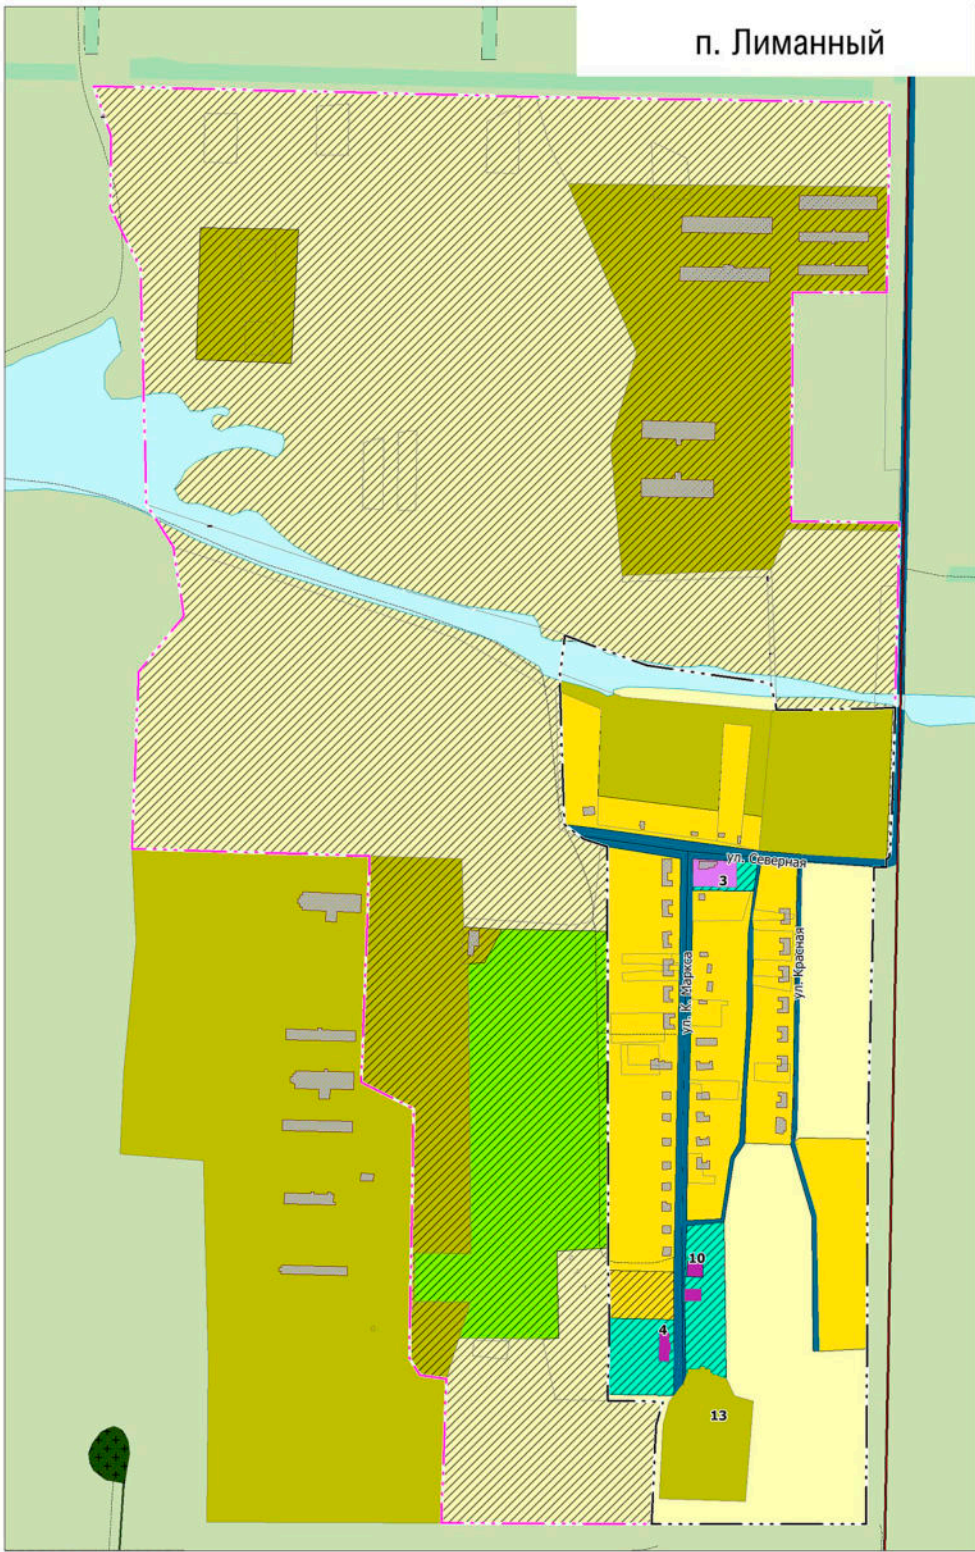

Договор от 17 октября 2023 г. № 2023. 1206635			
Генеральный план Новоалександровского муниципального округа Ставропольского края			
Изм.		№ док.	Дата
Рук. проекта	Проксирин В.С.		
Архитектор	Маммудов Р.К.		
Инж. карт	Авдеев А.В.		
Утверждаемая часть		Стадия	Лист
		ГП	17
			52
Карта функциональных зон в части населенных пунктов п. Радуга, п. Лиманный Масштаб 1:5 000 в 1 см 50 м			
КАРТФОНД проектно - исследовательский центр			

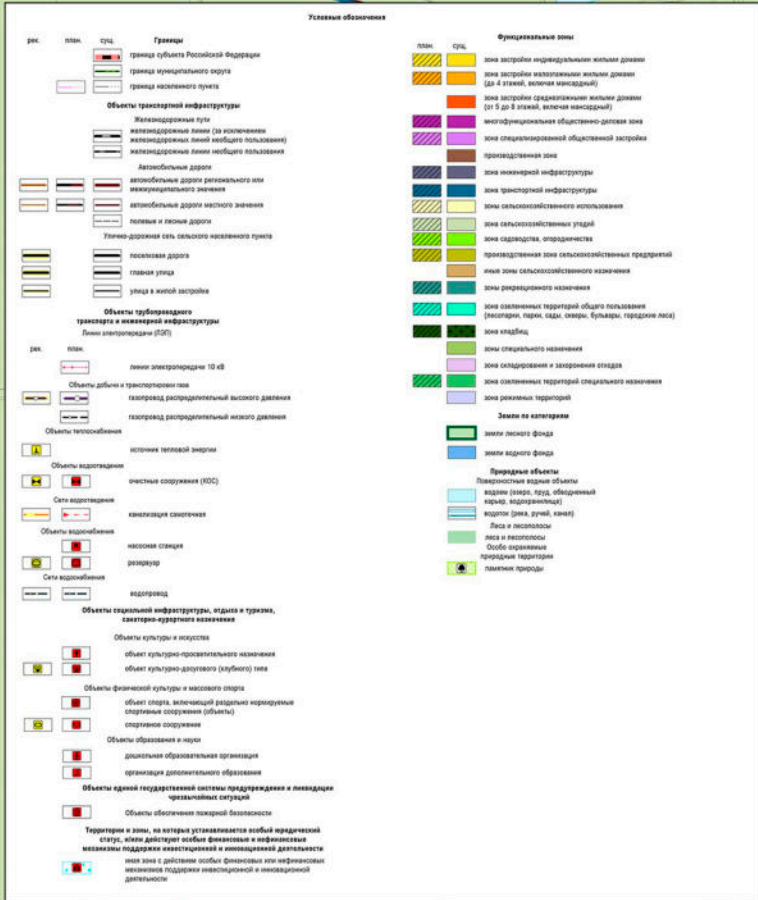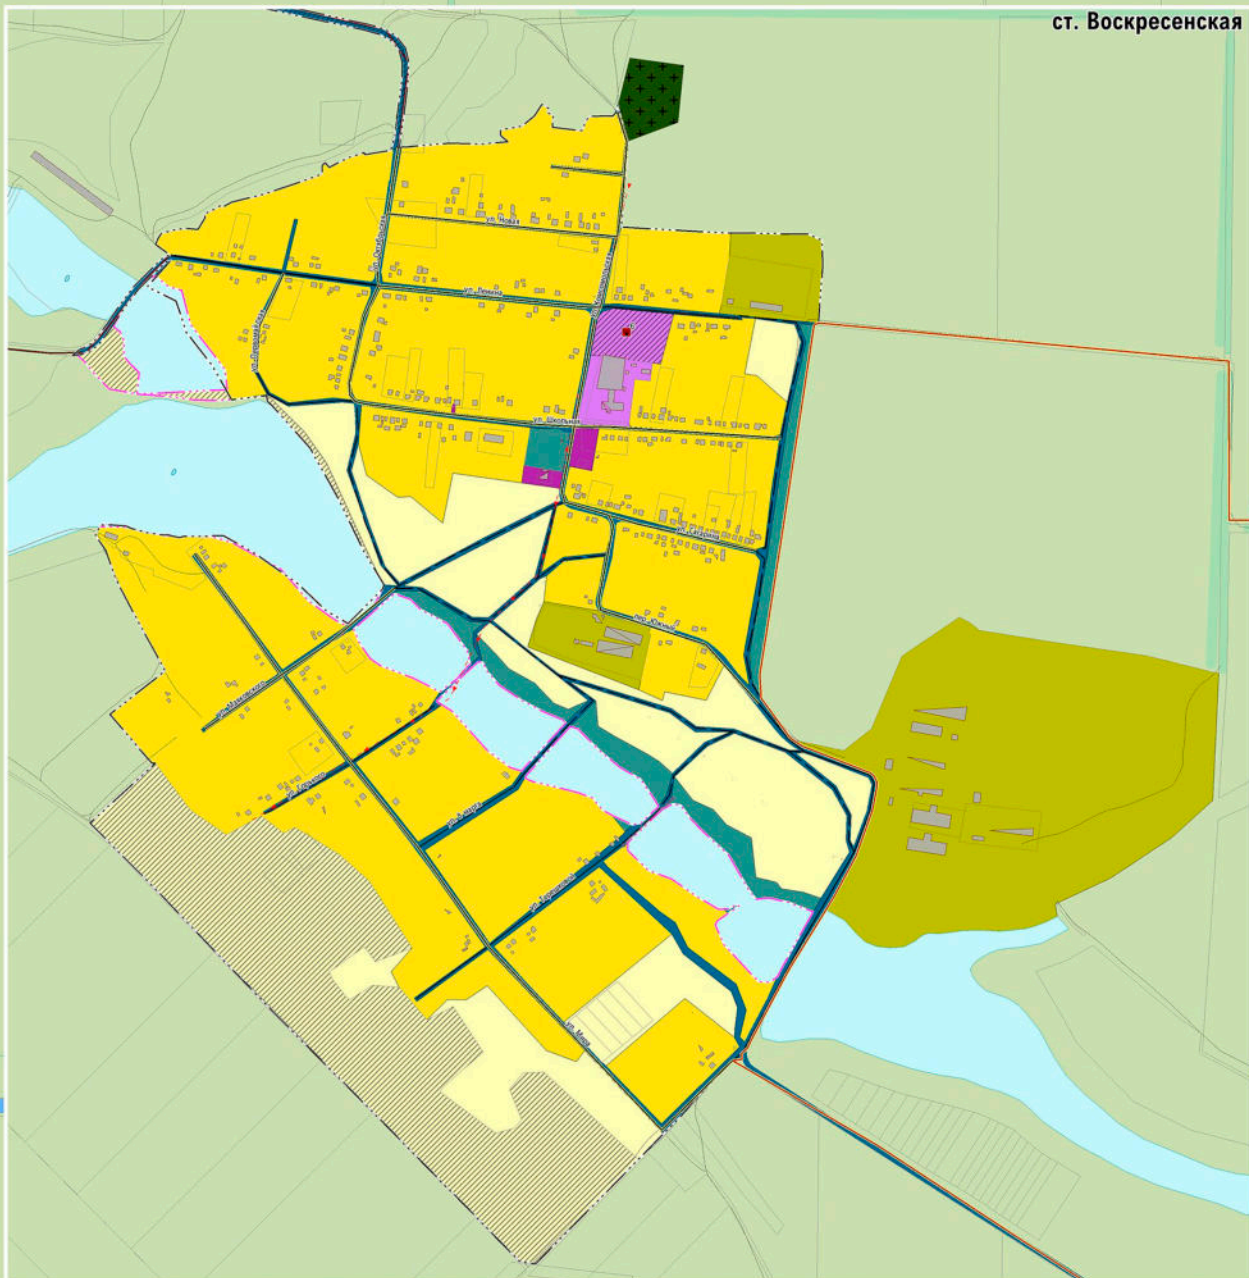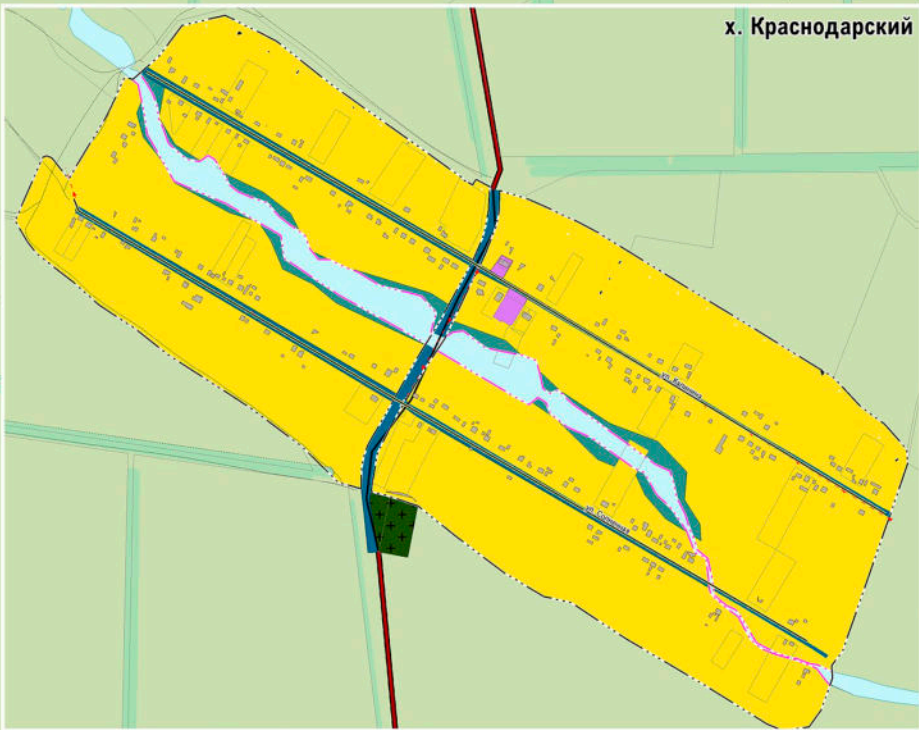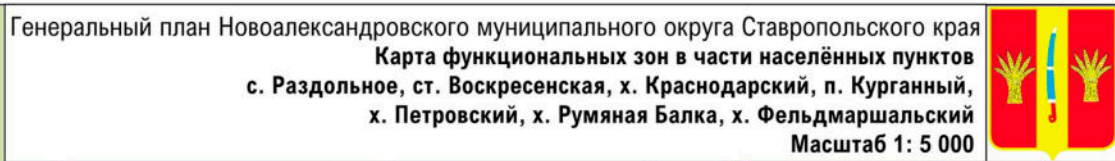


			Договор от 17 октября 2023 г. № 203. 1206635		
			Генеральный план Новостроительского муниципального округа Ставропольского края		
Изм.	№ док.	Дата			
Рук. проекта	Прокурен В.С.				
Архитектор	Макашова Р.Х.				
Инж. карт	Авдеев А.В.				
			Утверждаемая часть		
			Страниц	Лист	Листов
			ПТ	18	52
			Карта функционального назначения в целях зонирования (схема с Разрешением на строительство, расположенная в Удмуртской, в Республике, в Главном управлении по управлению имуществом № 1000 от 14.04.2023		
			 КАССТОНФОНД проектно - эксплуатационный отдел		

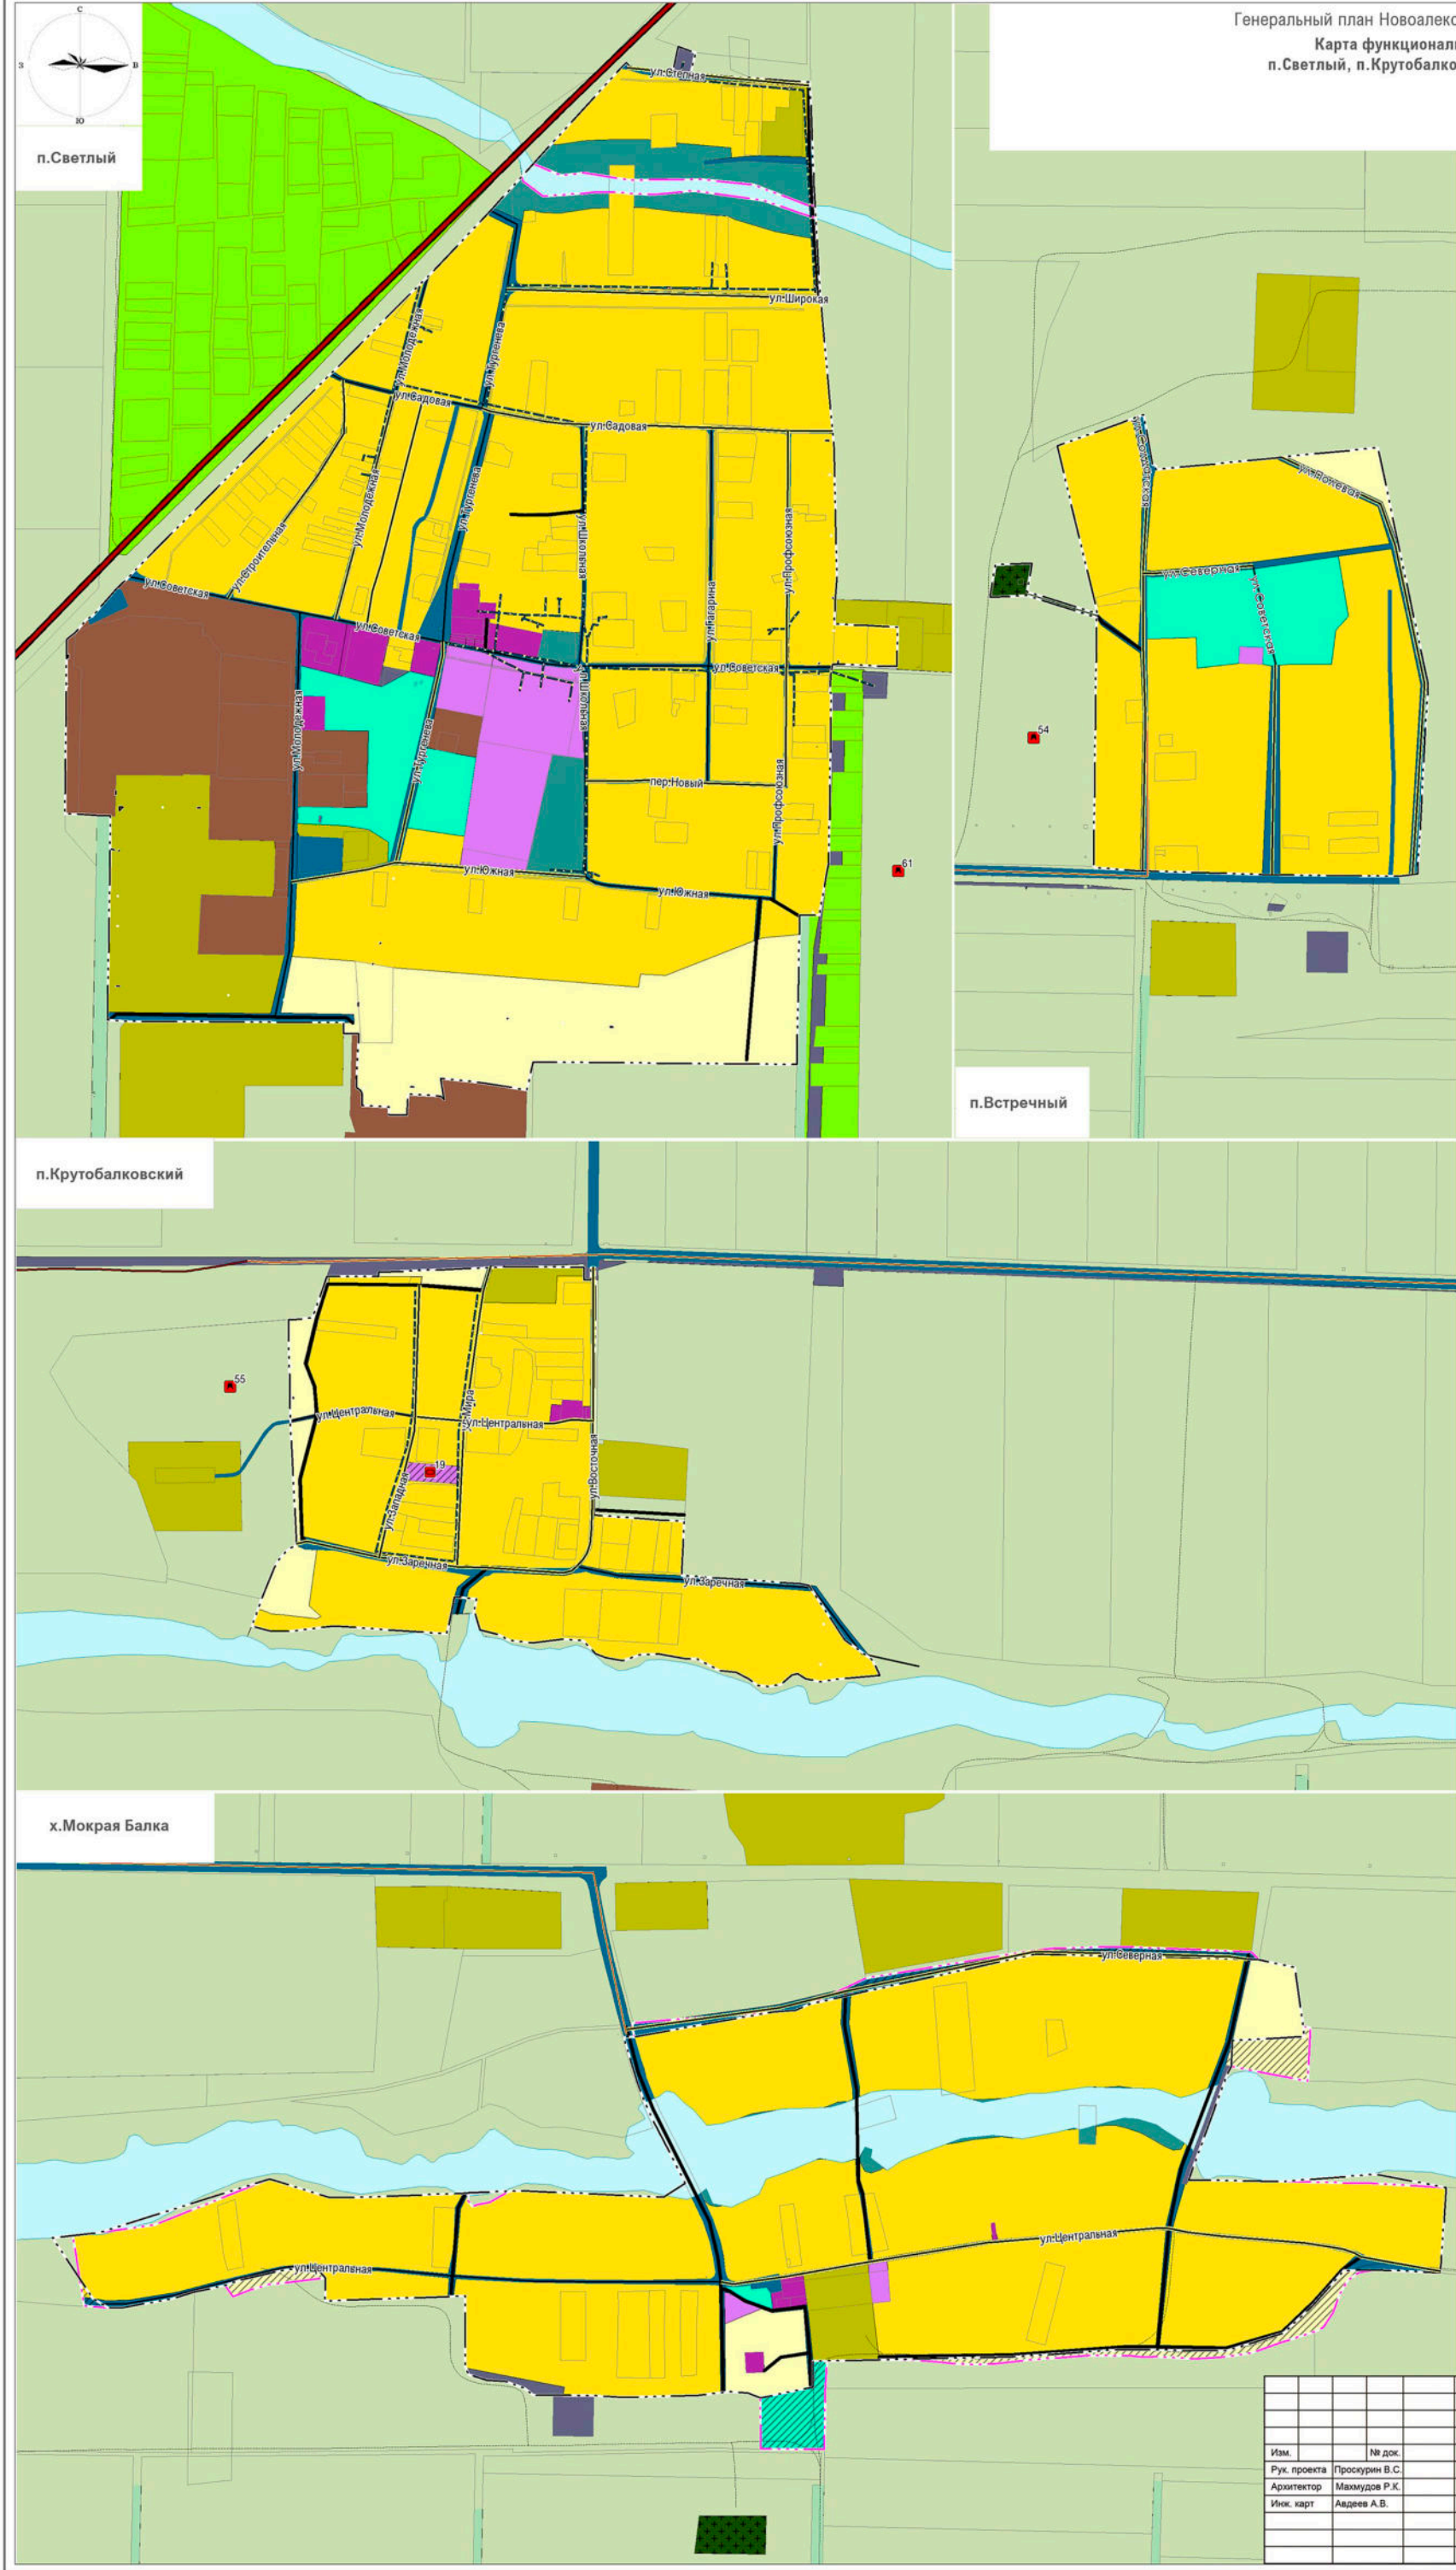

- Условные обозначения**
- Границы**
- граница субъекта Российской Федерации
 - граница муниципального округа
 - граница населенного пункта
- Объекты транспортной инфраструктуры**
- Железнодорожные пути**
- железнодорожные линии (за исключением железнодорожных линий местного пользования)
 - железнодорожные линии местного пользования
- Автомобильные дороги**
- автомобильные дороги регионального или межмуниципального значения
 - автомобильные дороги местного значения
 - пешеходные и лесные дороги
- Улично-дорожная сеть сельского населенного пункта**
- поселковая дорога
 - главная улица
 - улицы в жилой застройке
- Объекты трубопроводного транспорта и инженерной инфраструктуры**
- Линии электропередачи (ЛЭП)**
- линии электропередачи 10 кВ
- Объекты добычи и транспортировки газа**
- газопровод распределительный высокого давления
 - газопровод распределительный низкого давления
- Объекты теплоснабжения**
- источник тепловой энергии
- Объекты водотведения**
- очистные сооружения (КОС)
- Сети водотведения**
- канализация самотечная
- Объекты водоснабжения**
- насосная станция
 - резервуар
- Сети водоснабжения**
- водопровод
- Объекты социальной инфраструктуры, отдыха и туризма, санаторно-курортного назначения**
- Объекты культуры и искусства**
- объект культурно-просветительного назначения
 - объект культурно-досугового (клубного) типа
- Объекты физической культуры и массового спорта**
- объект спорта, аттестованный федеральному нормативу спортивного сооружения (объекты)
 - спортивное сооружение
- Объекты образования и науки**
- дисциплинарная образовательная организация
 - организация дополнительного образования
- Объекты единой государственной системы предупреждения и ликвидации чрезвычайных ситуаций**
- Объекты обеспечения пожарной безопасности
- Функциональные зоны**
- зона застройки индивидуальных жилых домов
 - зона застройки малоэтажными жилыми домами (до 4 этажей, включая мансарды)
 - зона застройки среднеэтажными жилыми домами (от 5 до 6 этажей, включая мансарды)
 - многофункциональная общественно-деловая зона
 - зона спланированной общественной застройки
 - производственная зона
 - зона инженерной инфраструктуры
 - зона транспортной инфраструктуры
 - зоны сельскохозяйственного использования
 - зона сельскохозяйственных угодий
 - зона садоводства, огородничества
 - производственная зона сельскохозяйственных предприятий
 - иные зоны сельскохозяйственного назначения
 - зоны рекреационного назначения
 - зона озелененных территорий общего пользования (парки, сады, скверы, бульвары, городские леса)
 - зона кладбищ
 - зоны специального назначения
 - зона складирования и заворонения отходов
 - зона озелененных территорий специального назначения
 - зона рекреативных территорий
- Земли по категориям**
- земли лесного фонда
 - земли водного фонда
- Природные объекты**
- Поверхностные водные объекты**
- водоем (озеро, пруд, обводненный карьер, водохранилище)
 - водоток (река, ручей, канал)
- Леса и лесопосадки**
- леса и лесопосадки
 - Особо охраняемые природные территории
 - памятники природы



				Договор от 17 октября 2023 г. № 2023. 1206635				
				Генеральный план Новоалександровского муниципального округа Ставропольского края				
Изм.		№ док.	Дата	Утверждаемая часть		Стадия	Лист	Листов
Рук. проекта	Проскурин В.С.					ГП	19	52
Архитектор	Махмудов Р.К.							
Инж. карт	Авдеев А.В.							
				Карта функциональных зон в части населённых пунктов п. Светлый, п. Встречный, п. Крутобалковский, х. Мокрая Балка Масштаб 1: 5 000 в 1 см 50 м		КАРТФОНД проектно - исследовательский центр		

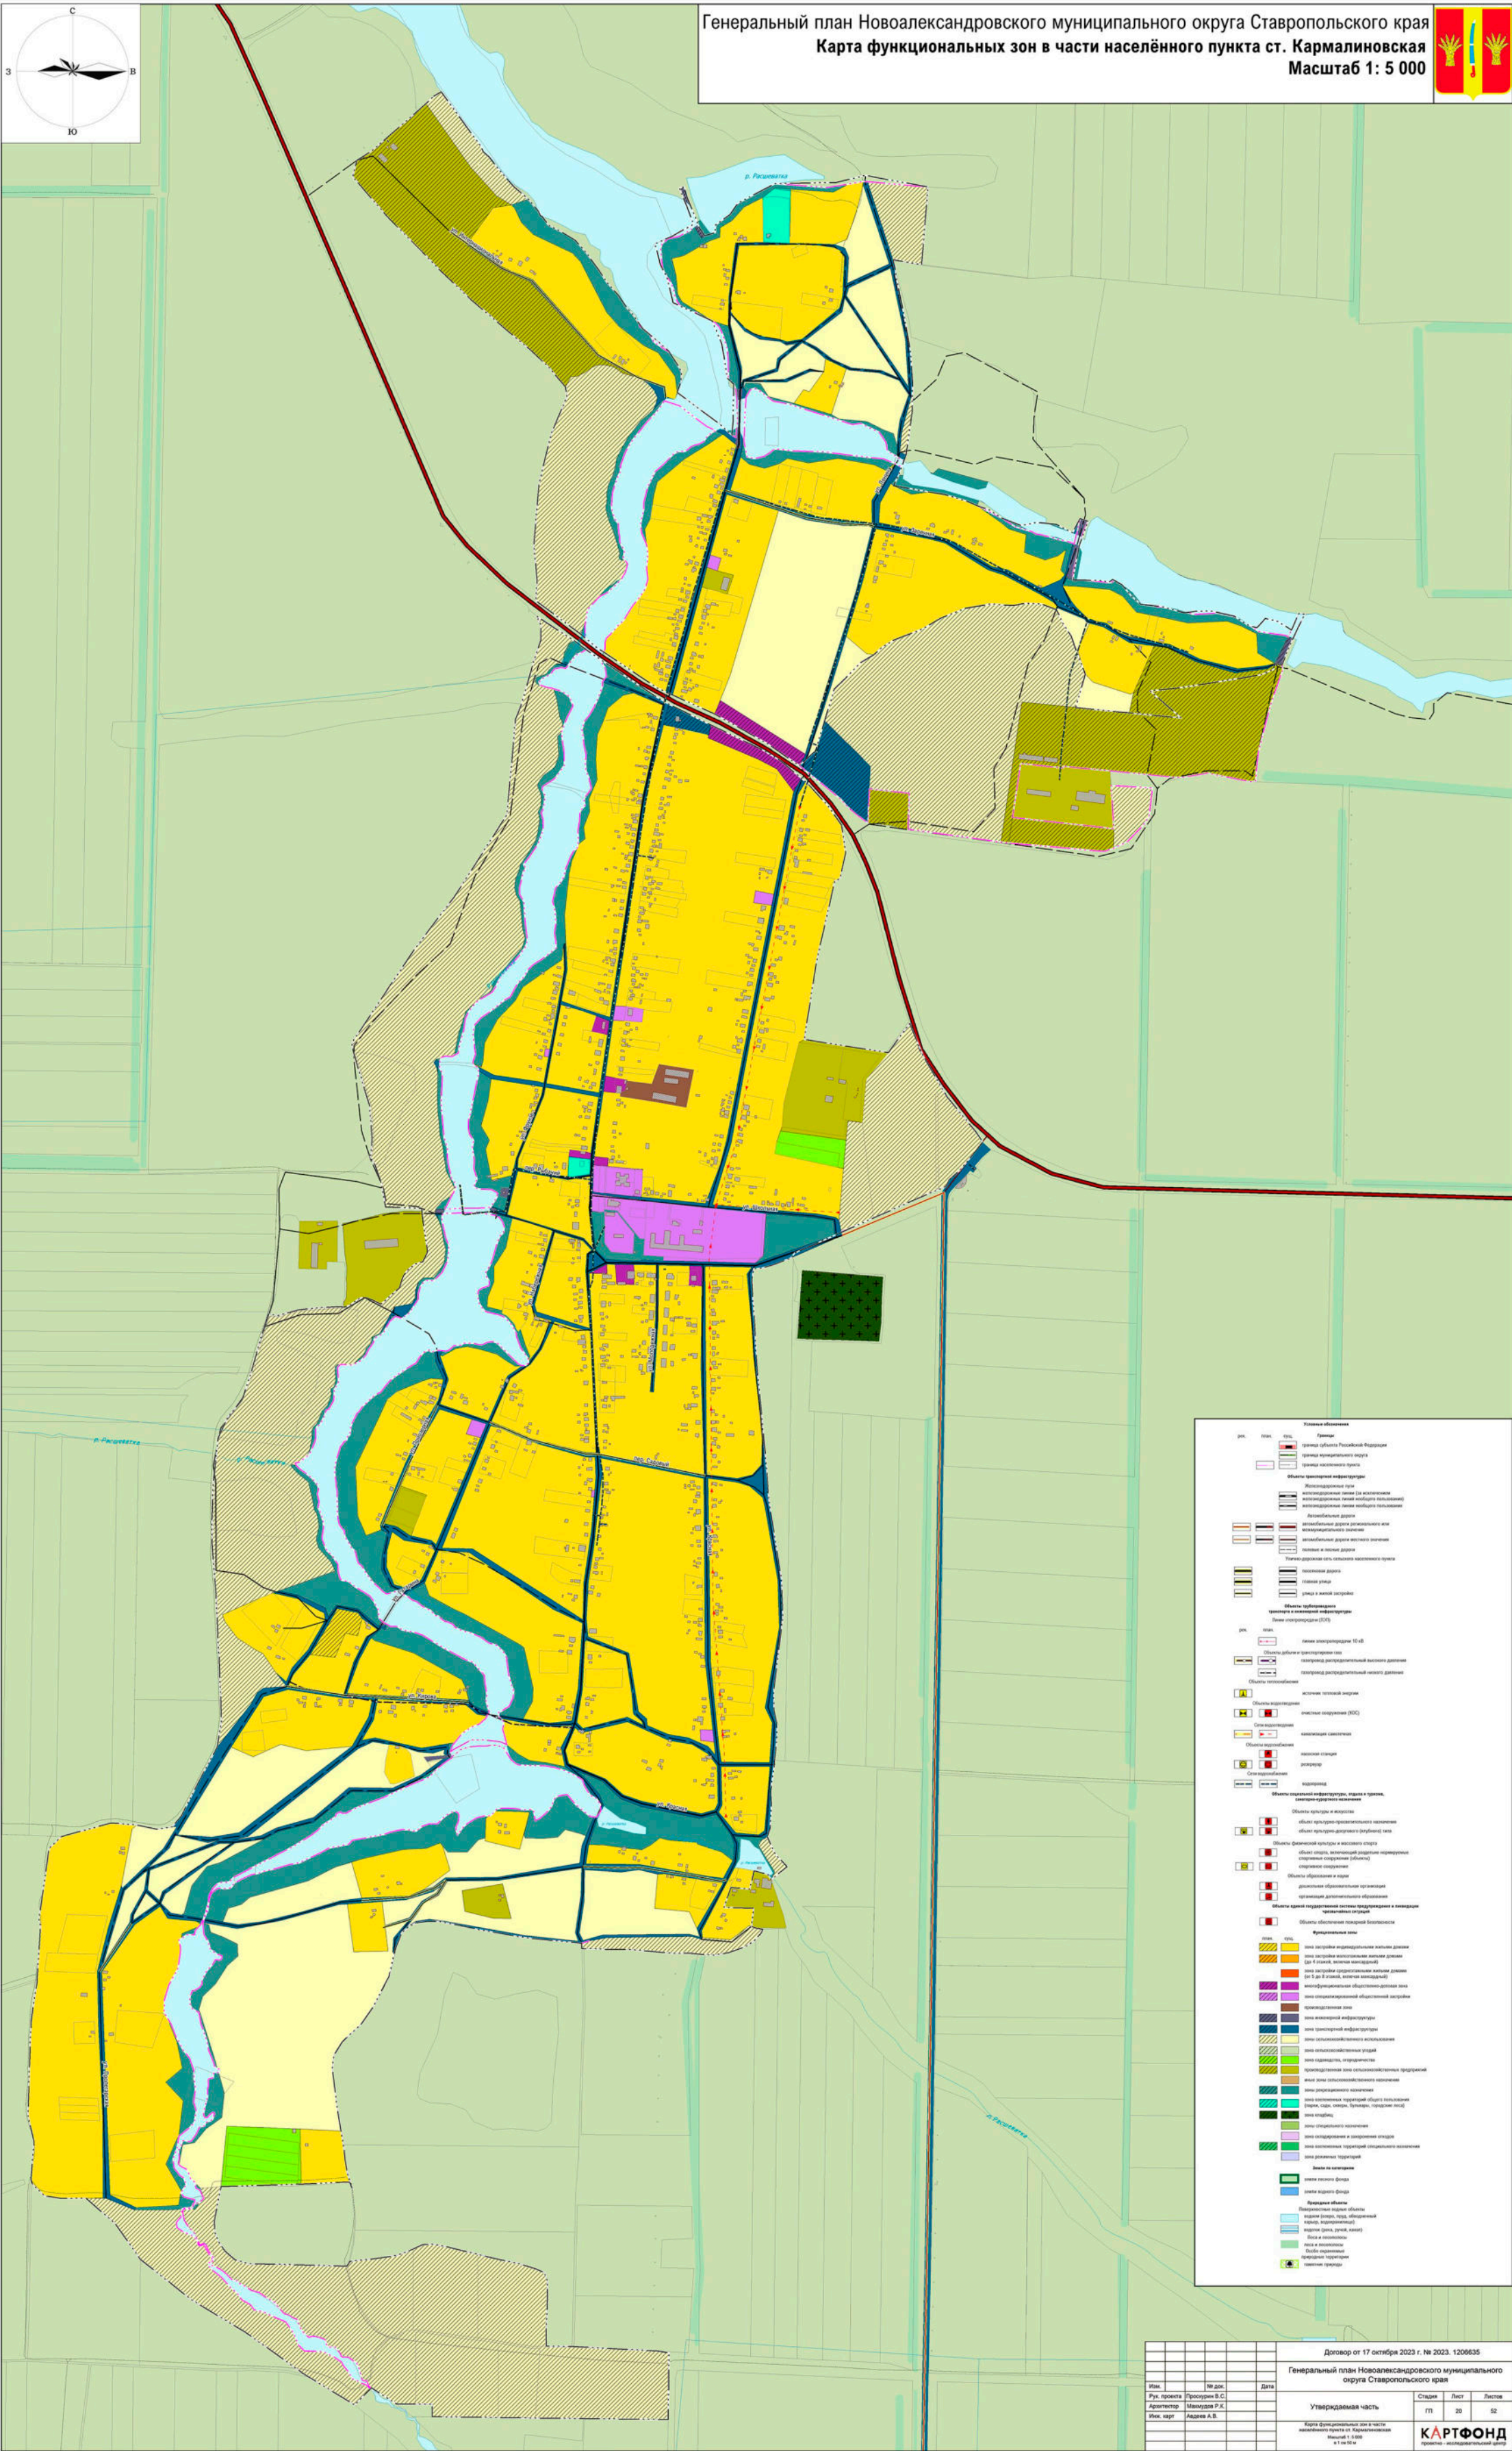

			Договор от 17 октября 2023 г. № 2023. 1206635		
			Генеральный план Новоалександровского муниципального округа Ставропольского края		
Имя	№ док.	Дата	Утверждаемая часть		
Уч. проекта	Молчанов П.С.		Страниц	Лист	Листов
Архитектор	Молчанов Т.Х.		ПТ	20	52
Иск. карт.	Авдеев А.В.		Карта функционального зон в части населенного пункта с/п. Александровский Масштаб 1:15000 1:1 км		
			 картографно-инжендерский центр		

Генеральный план Новоалександровского
муниципального округа Ставропольского края
Карта функциональных зон в части населенного пункта
ст-ца Расшеватская

Масштаб 1:10 000
в 1 см 100 м

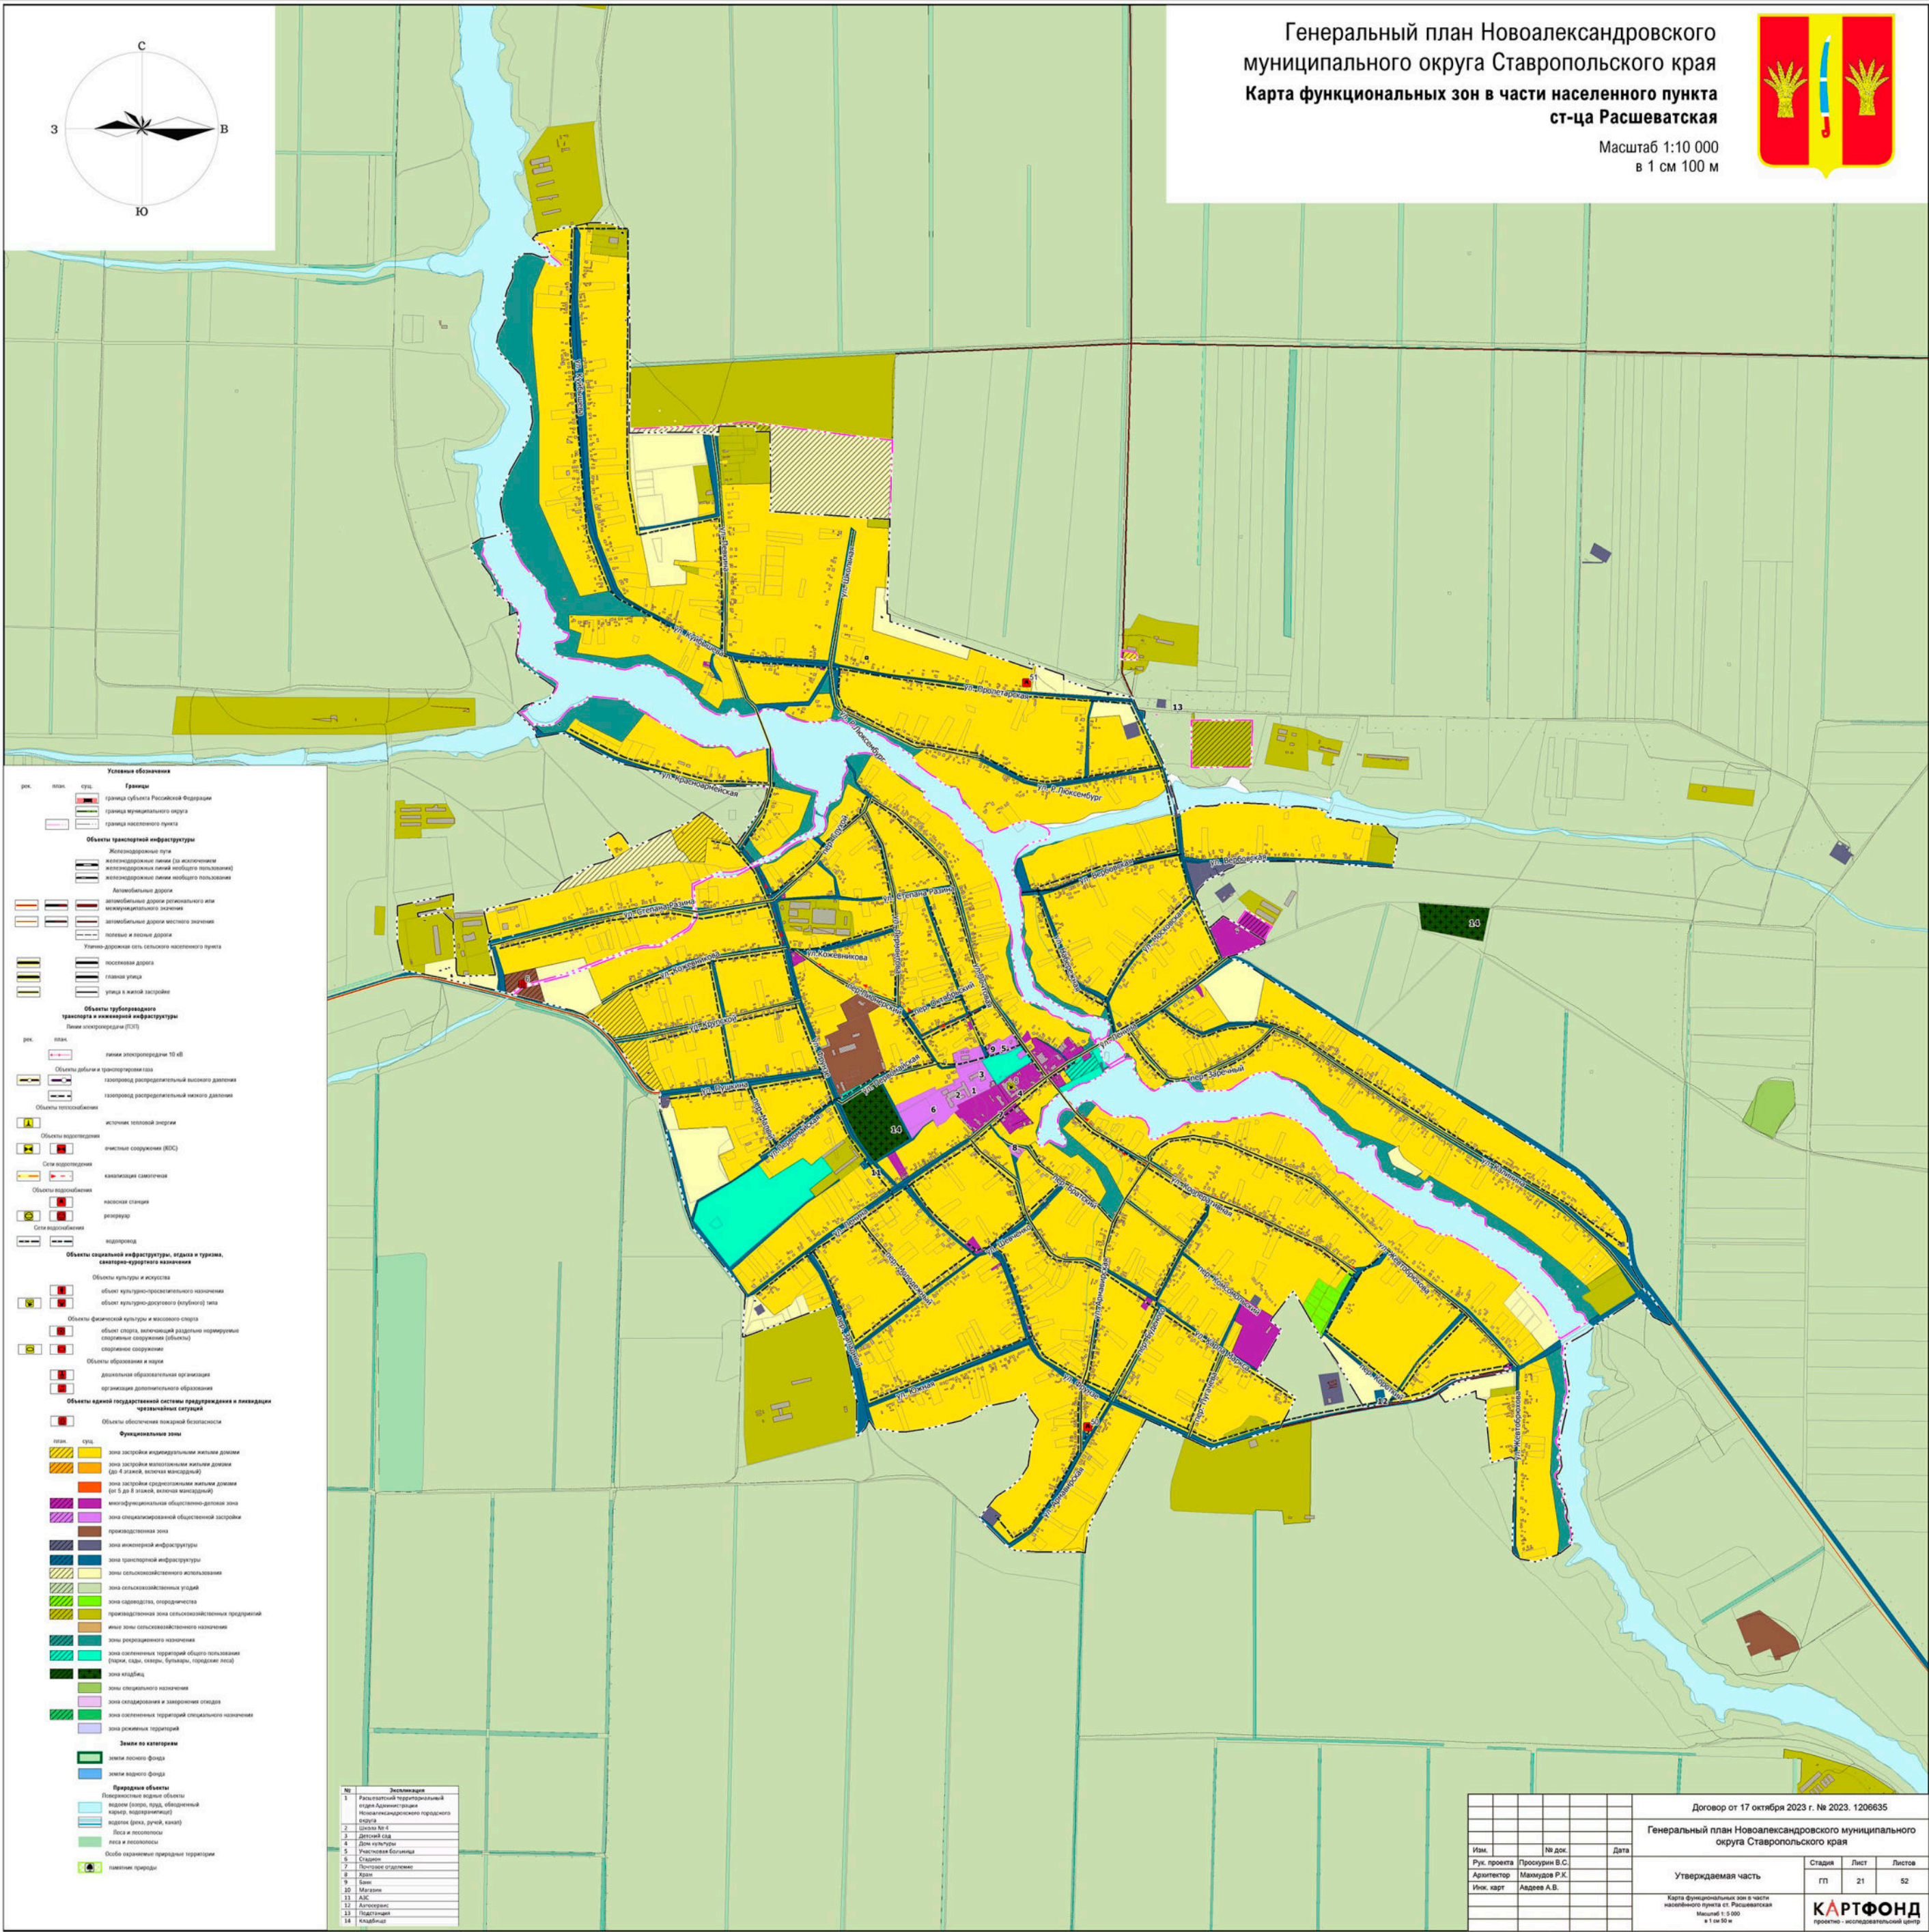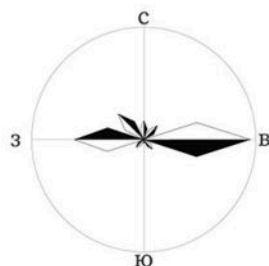

- Условные обозначения**
- Границы**
- граница субъекта Российской Федерации
 - граница муниципального округа
 - граница населенного пункта
- Объекты транспортной инфраструктуры**
- Железнодорожные пути**
- железнодорожные линии (за исключением железнодорожных линий местного пользования)
 - железнодорожные линии местного пользования
- Автомобильные дороги**
- автомобильные дороги регионального или межмуниципального значения
 - автомобильные дороги местного значения
 - линейные и лесные дороги
 - Улично-дорожная сеть сельского населенного пункта
- Восковые дороги**
- главные улицы
 - улицы в жилой застройке
- Объекты трубопроводного транспорта и инженерной инфраструктуры**
- Линии электропередачи (ЛЭП)**
- линии электропередачи 10 кВ
- Объекты добычи и транспортировки газа**
- газопровод распределительный высокого давления
 - газопровод распределительный низкого давления
- Объекты теплоснабжения**
- источники тепловой энергии
- Объекты водоснабжения**
- очистные сооружения (ОС)
- Сети водоснабжения**
- канализация самотечная
- Объекты водоснабжения**
- насосная станция
 - резервуар
- Сети водоотведения**
- подпорный
- Объекты социальной инфраструктуры, отдыха и туризма, санаторно-курортного назначения**
- Объекты культуры и искусства**
- объект культурно-просветительского назначения
 - объект культурно-досугового (развлекательного) типа
- Объекты физической культуры и массового спорта**
- объект спорта, включающий разделение нормированных спортивных сооружений (объектов)
 - спортивное сооружение
- Объекты образования и науки**
- дошкольная образовательная организация
 - организация дополнительного образования
- Объекты единой государственной системы предупреждения и ликвидации чрезвычайных ситуаций**
- Объекты обеспечения пожарной безопасности
- Функциональные зоны**
- зона застройки индивидуальными жилыми домами (до 4 этажей, включая мансарды)
 - зона застройки среднетяжелыми жилыми домами (от 5 до 8 этажей, включая мансарды)
 - интерфункциональная общественно-деловая зона
 - зона специализированной общественной застройки производственных зон
 - зона инженерной инфраструктуры
 - зона транспортной инфраструктуры
 - зона сельскохозяйственного использования
 - зона сельскохозяйственных угодий
 - зона садоводства, оподобию
 - производственная зона сельскохозяйственного назначения
 - иные зоны сельскохозяйственного назначения
 - зона рекреационного назначения
 - зона системных территорий общего пользования (парки, скверы, бульвары, городские леса)
 - зона кладбищ
 - зона специального назначения
 - зона складирования и завершения отходов
 - зона системных территорий специального назначения
 - зона рекреации территории
- Земли по категориям**
- земли лесного фонда
 - земли водного фонда
- Природные объекты**
- Полноценность водные объекты (водоемы, озера, пруды, водохранилища)
 - водоемы (пруда, ручьи, каналы)
 - леса и лесопосадки
 - особо охраняемые природные территории
 - заповедники

№	Экспликация
1	Расширенный территориальный план Администрации Новоалександровского городского округа
2	Сельхоз № 4
3	Детский сад
4	Дом культуры
5	Расширенная библиотека
6	Склад
7	Постройка отапливаемая
8	Бани
9	Бани
10	Молельня
11	АЗС
12	Аптека
13	Политехника
14	Кладбище


Договор от 17 октября 2023 г. № 2023. 1206635			
Генеральный план Новоалександровского муниципального округа Ставропольского края			
Утверждаемая часть			
Им. карт	№ док.	Дата	Лист
Рук. проекта	Проектант В.С.		21
Архитектор	Мамудов Р.К.		52
Им. карт	Авдеев А.В.		
Карта функциональных зон в части населенного пункта ст. Расшеватская			
Масштаб: 1:10 000			
в 1 см 100 м			
КАРТФОНД			
проектно - исследовательский центр			



- Условные обозначения**
- рек. план. суц. Границы
- граница субъекта Российской Федерации
 - граница муниципального округа
 - граница населенного пункта
- Объекты транспортной инфраструктуры**
- Железнодорожные пути
 - железнодорожные линии (за исключением железнодорожных линий местного пользования)
 - железнодорожные линии местного пользования
 - Автомобильные дороги
 - автомобильные дороги регионального или межмуниципального значения
 - автомобильные дороги местного значения
 - полосы и лесные полосы
 - Улично-дорожная сеть сельского населенного пункта
 - посадочная дорога
 - главная улица
 - улицы в жилой застройке
- Объекты субинфраструктуры транспорта и инженерной инфраструктуры**
- Линии электропередачи (ЛЭП)
- линии электропередачи 10 кВ
- Объекты добычи и транспортировки газа**
- газопровод распределительный высокого давления
 - газопровод распределительный низкого давления
- Объекты теплоснабжения**
- источники тепловой энергии
- Объекты водопотребления**
- очистные сооружения (КОС)
- Сети водопотребления**
- канализация
- Объекты водоснабжения**
- насосная станция
 - резервуар
 - водопровод
- Объекты социальной инфраструктуры, отдыха и туризма, спортивно-двигательного назначения**
- Объекты культуры и искусства
 - объект культурно-просветительского назначения
 - объект культурно-досугового (клубного) типа
 - Объекты физической культуры и массового спорта
 - объект спорта, включающий раздельно маркируемые спортивные сооружения (объекты)
 - спортивные сооружения
 - Объекты образования и науки
 - дополнительная образовательная организация
 - организация дополнительного образования
 - Объекты единой государственной системы противопожарной и пожарной безопасности
- Объекты обеспечения пожарной безопасности**
- Функциональные зоны**
- зона застройки индивидуальными жилыми домами
 - зона застройки многоквартирными жилыми домами (до 4 этажей, включая мансарды)
 - зона застройки среднеэтажными жилыми домами (от 5 до 8 этажей, включая мансарды)
 - многофункциональная общественно-деловая зона
 - зона специализированной общественной застройки
 - производственная зона
 - зона инженерной инфраструктуры
 - зона транспортной инфраструктуры
 - зона сельскохозяйственного использования
 - зона сельскохозяйственных угодий
 - зона садоводства, огородничества
 - производственная зона сельскохозяйственных предприятий
 - иные зоны сельскохозяйственного назначения
 - зона рекреационного назначения
 - зона озелененных территорий общего пользования (парки, сады, скверы, бульвары, городские леса)
 - зона кладбищ
 - зона специального назначения
 - зона складирования и завершения отходов
 - зона озелененных территорий специального назначения
 - зона рекреационной территории
- Земли по категориям**
- земли лесного фонда
 - земли водного фонда
- Водоохранные объекты**
- Положительные водные объекты
 - водоемы (озера, пруды, обводненные карьеры, водохранилища)
 - водоток (река, ручей, канал)
 - Леса и лесопосадки
 - Особые охраняемые территории
 - ландшафты природы



№	Экспликация
1	Темижбекский территориальный отдел Администрации Новоалександровского городского округа
2	Школа № 4
3	Детский сад
4	Дом культуры
5	Участковая больница
6	Социальный приют
7	Стадион
8	Почтовое отделение
9	Храм
10	Банк
11	Магазин
12	Парк
13	АЗС
14	Кладбище




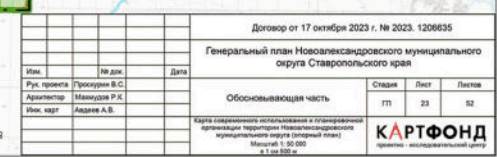





Formazione imprenditoriale e culturale	
1990	1990-1991
1991	1991-1992
1992	1992-1993
2446	2446-2447
2447	2447-244

[illegible]

						Договор от 17 октября 2023 г. № 203. 1206635	
						Генеральный план Новоалександровского муниципального округа Ставропольского края	
						Обновляющаяся часть	
						Карта современного использования территории (второй лист) в части населенных пунктов в Новоалександровском, с. Верхний Масштаб 1:10 000 1 см = 100 м	
						КАРТФОНД проектно - исследовательский центр	

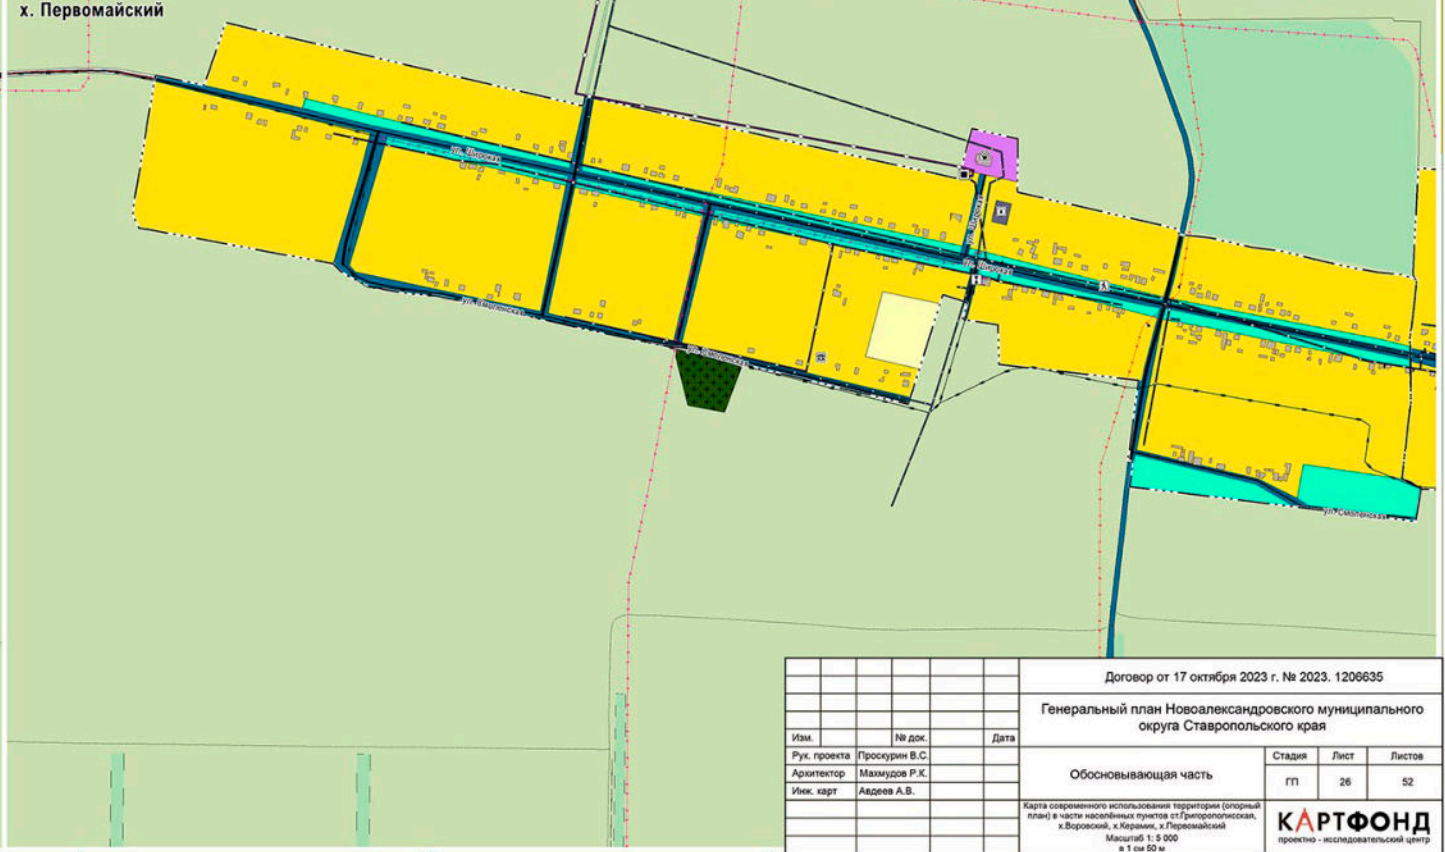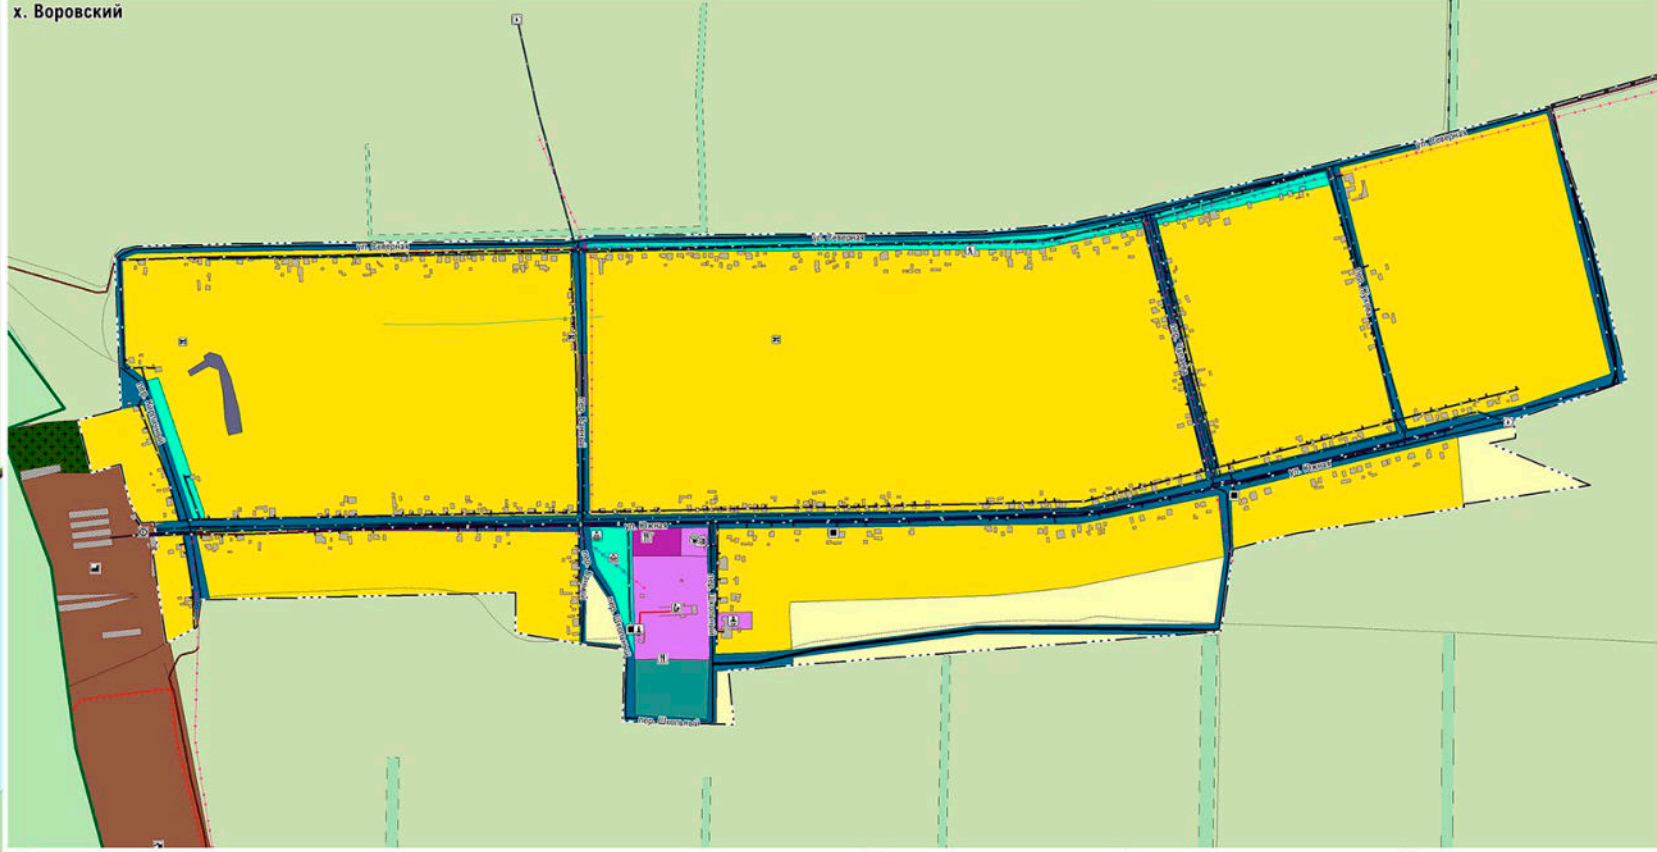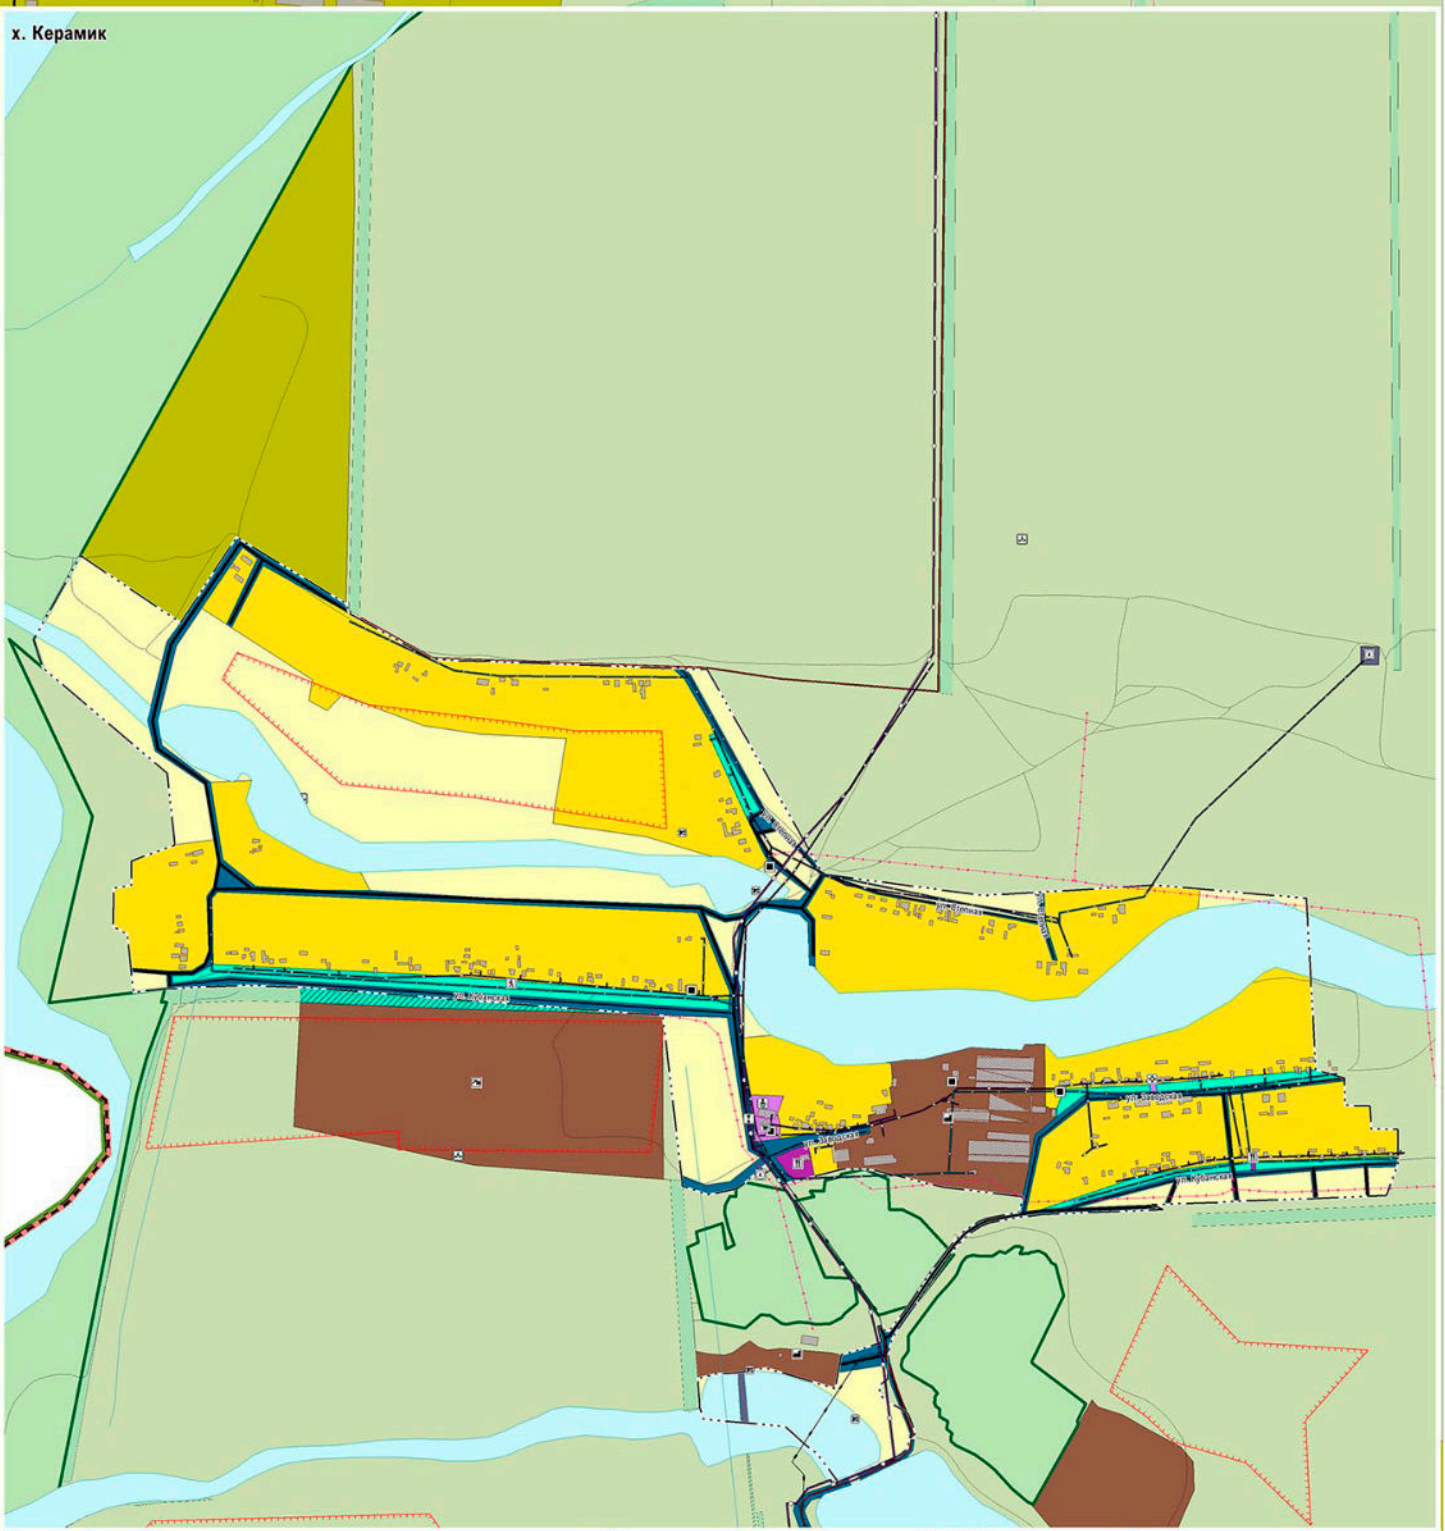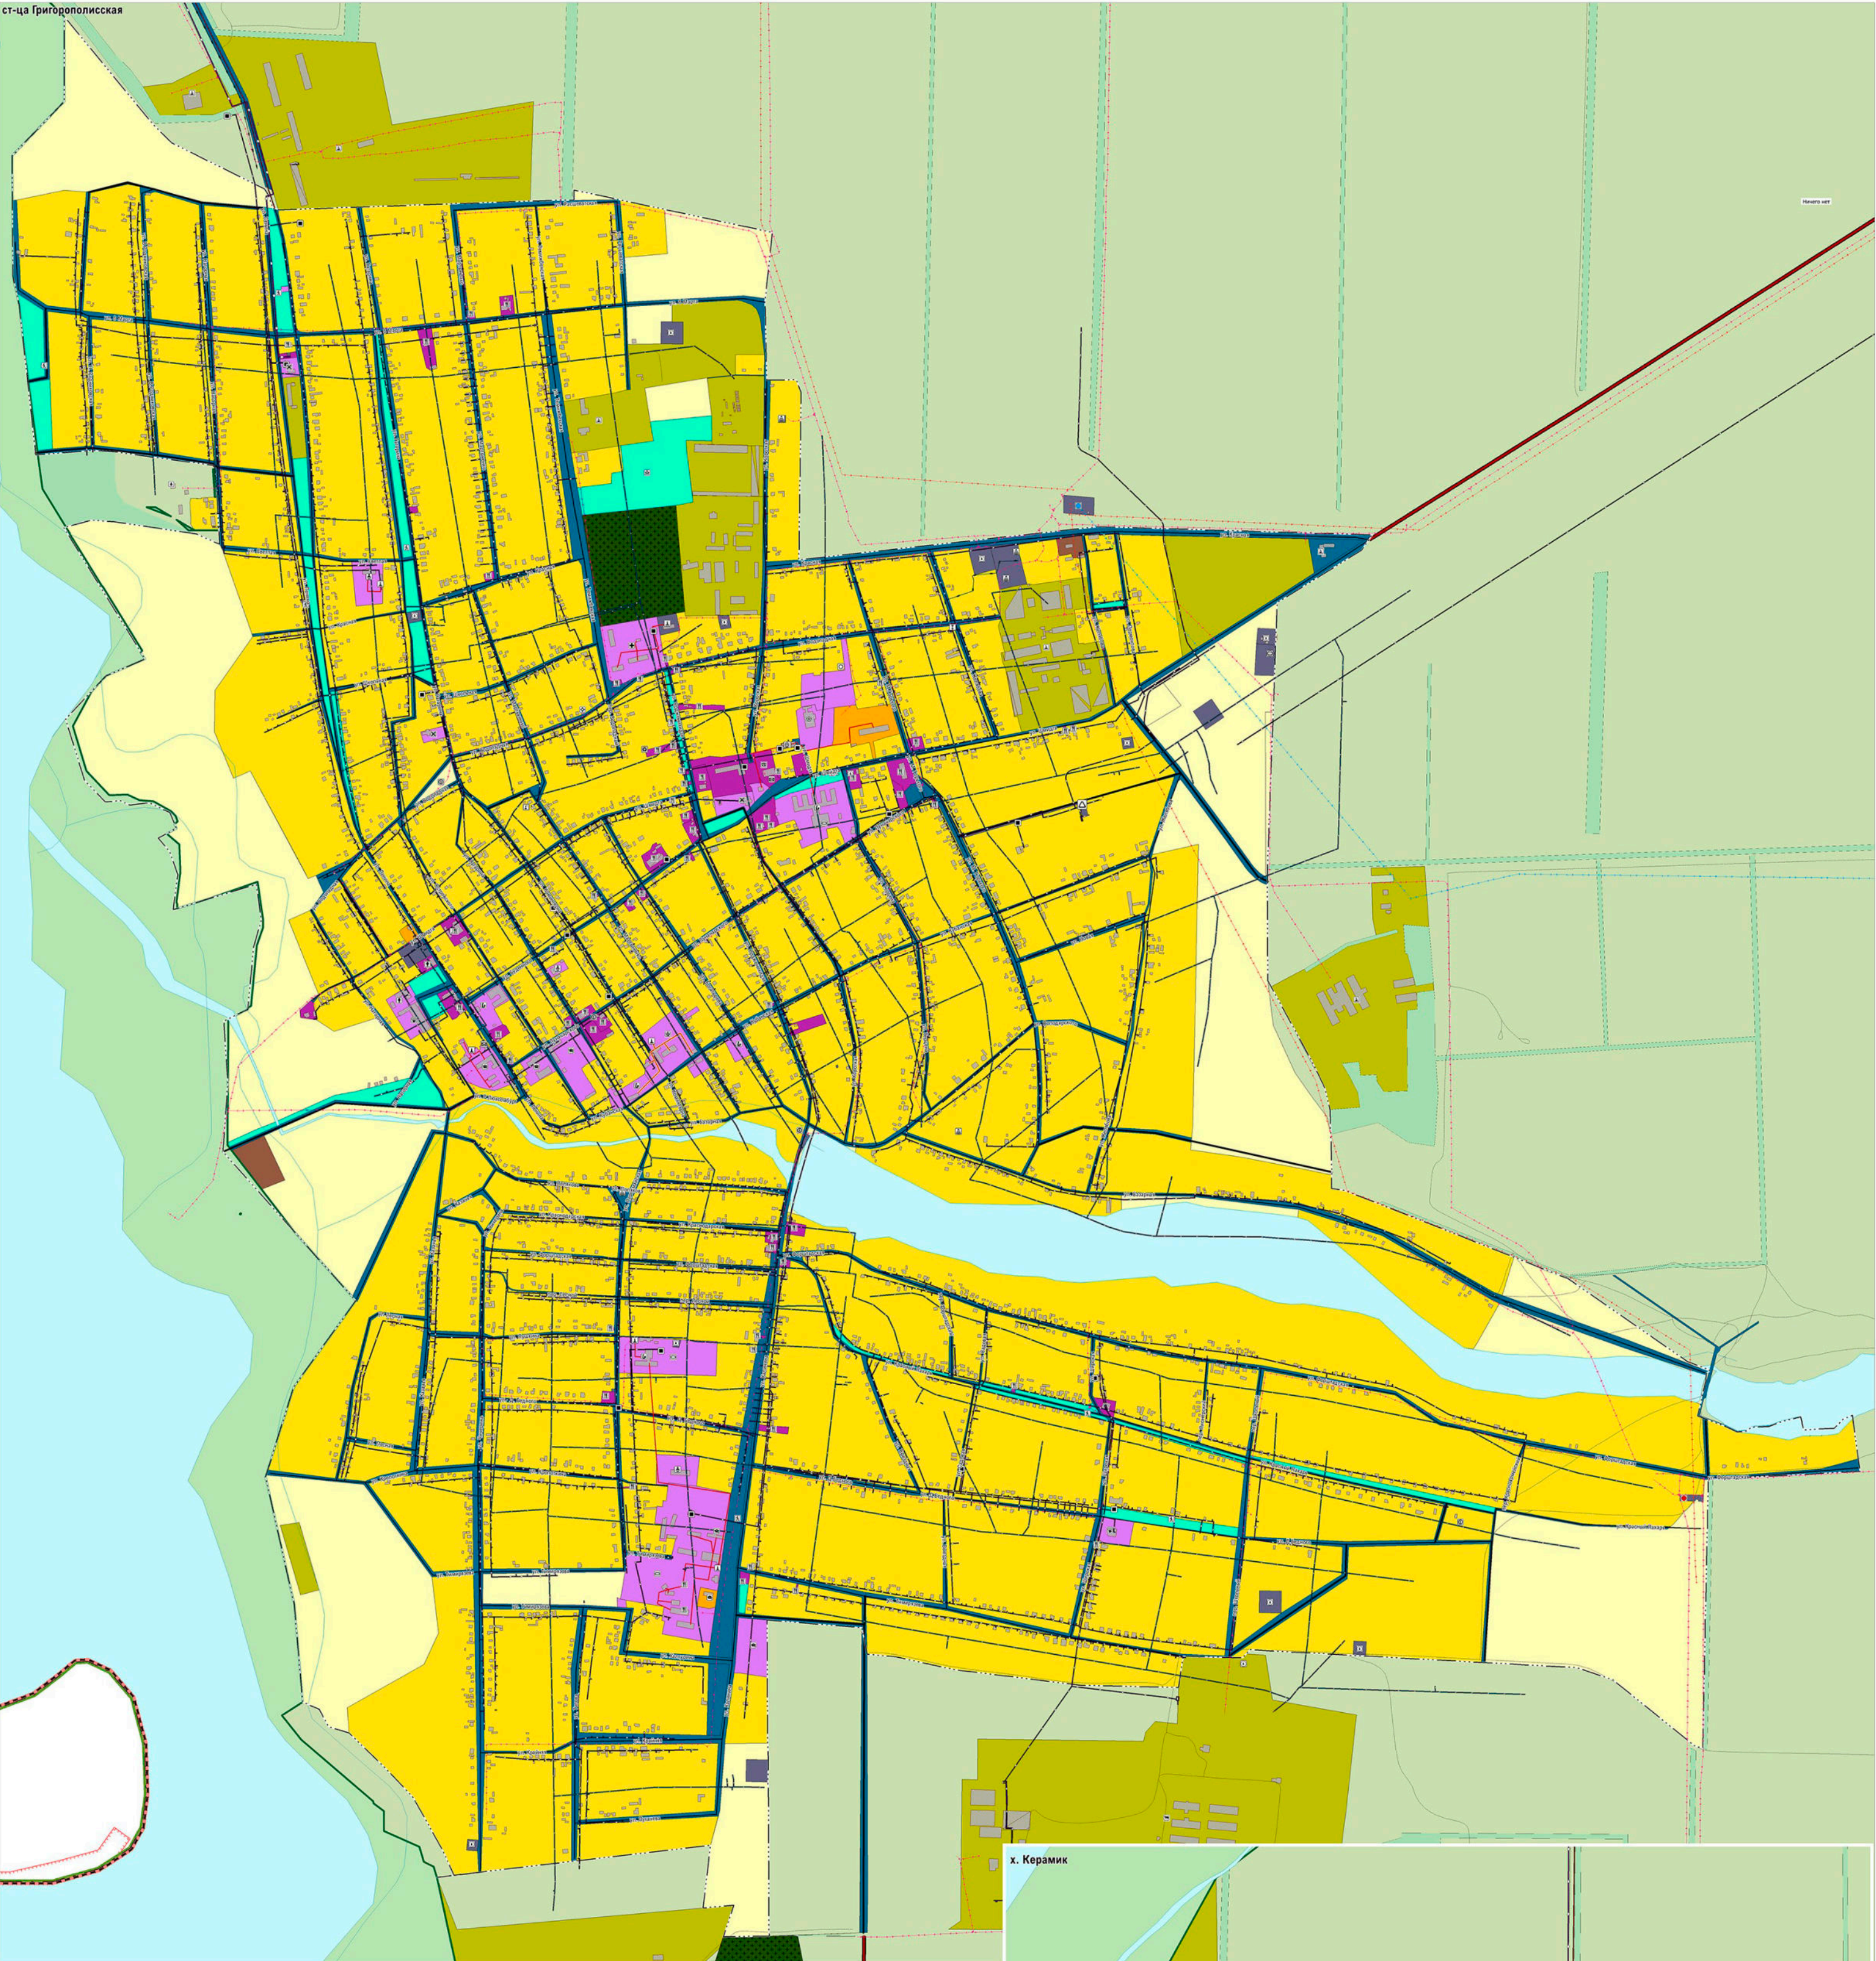


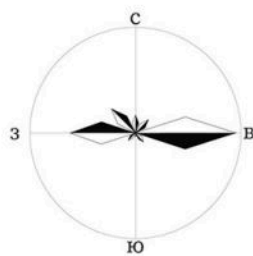

ГЕНЕРАЛЬНЫЙ ПЛАН
Новоалександровский муниципальный округ
Ставропольского края
Карта современного использования территории (опорный план)
в части населённых пунктов х. Красночервонный, х. Чапцев





Масштаб 1 : 5 000
в 1 см 50 м

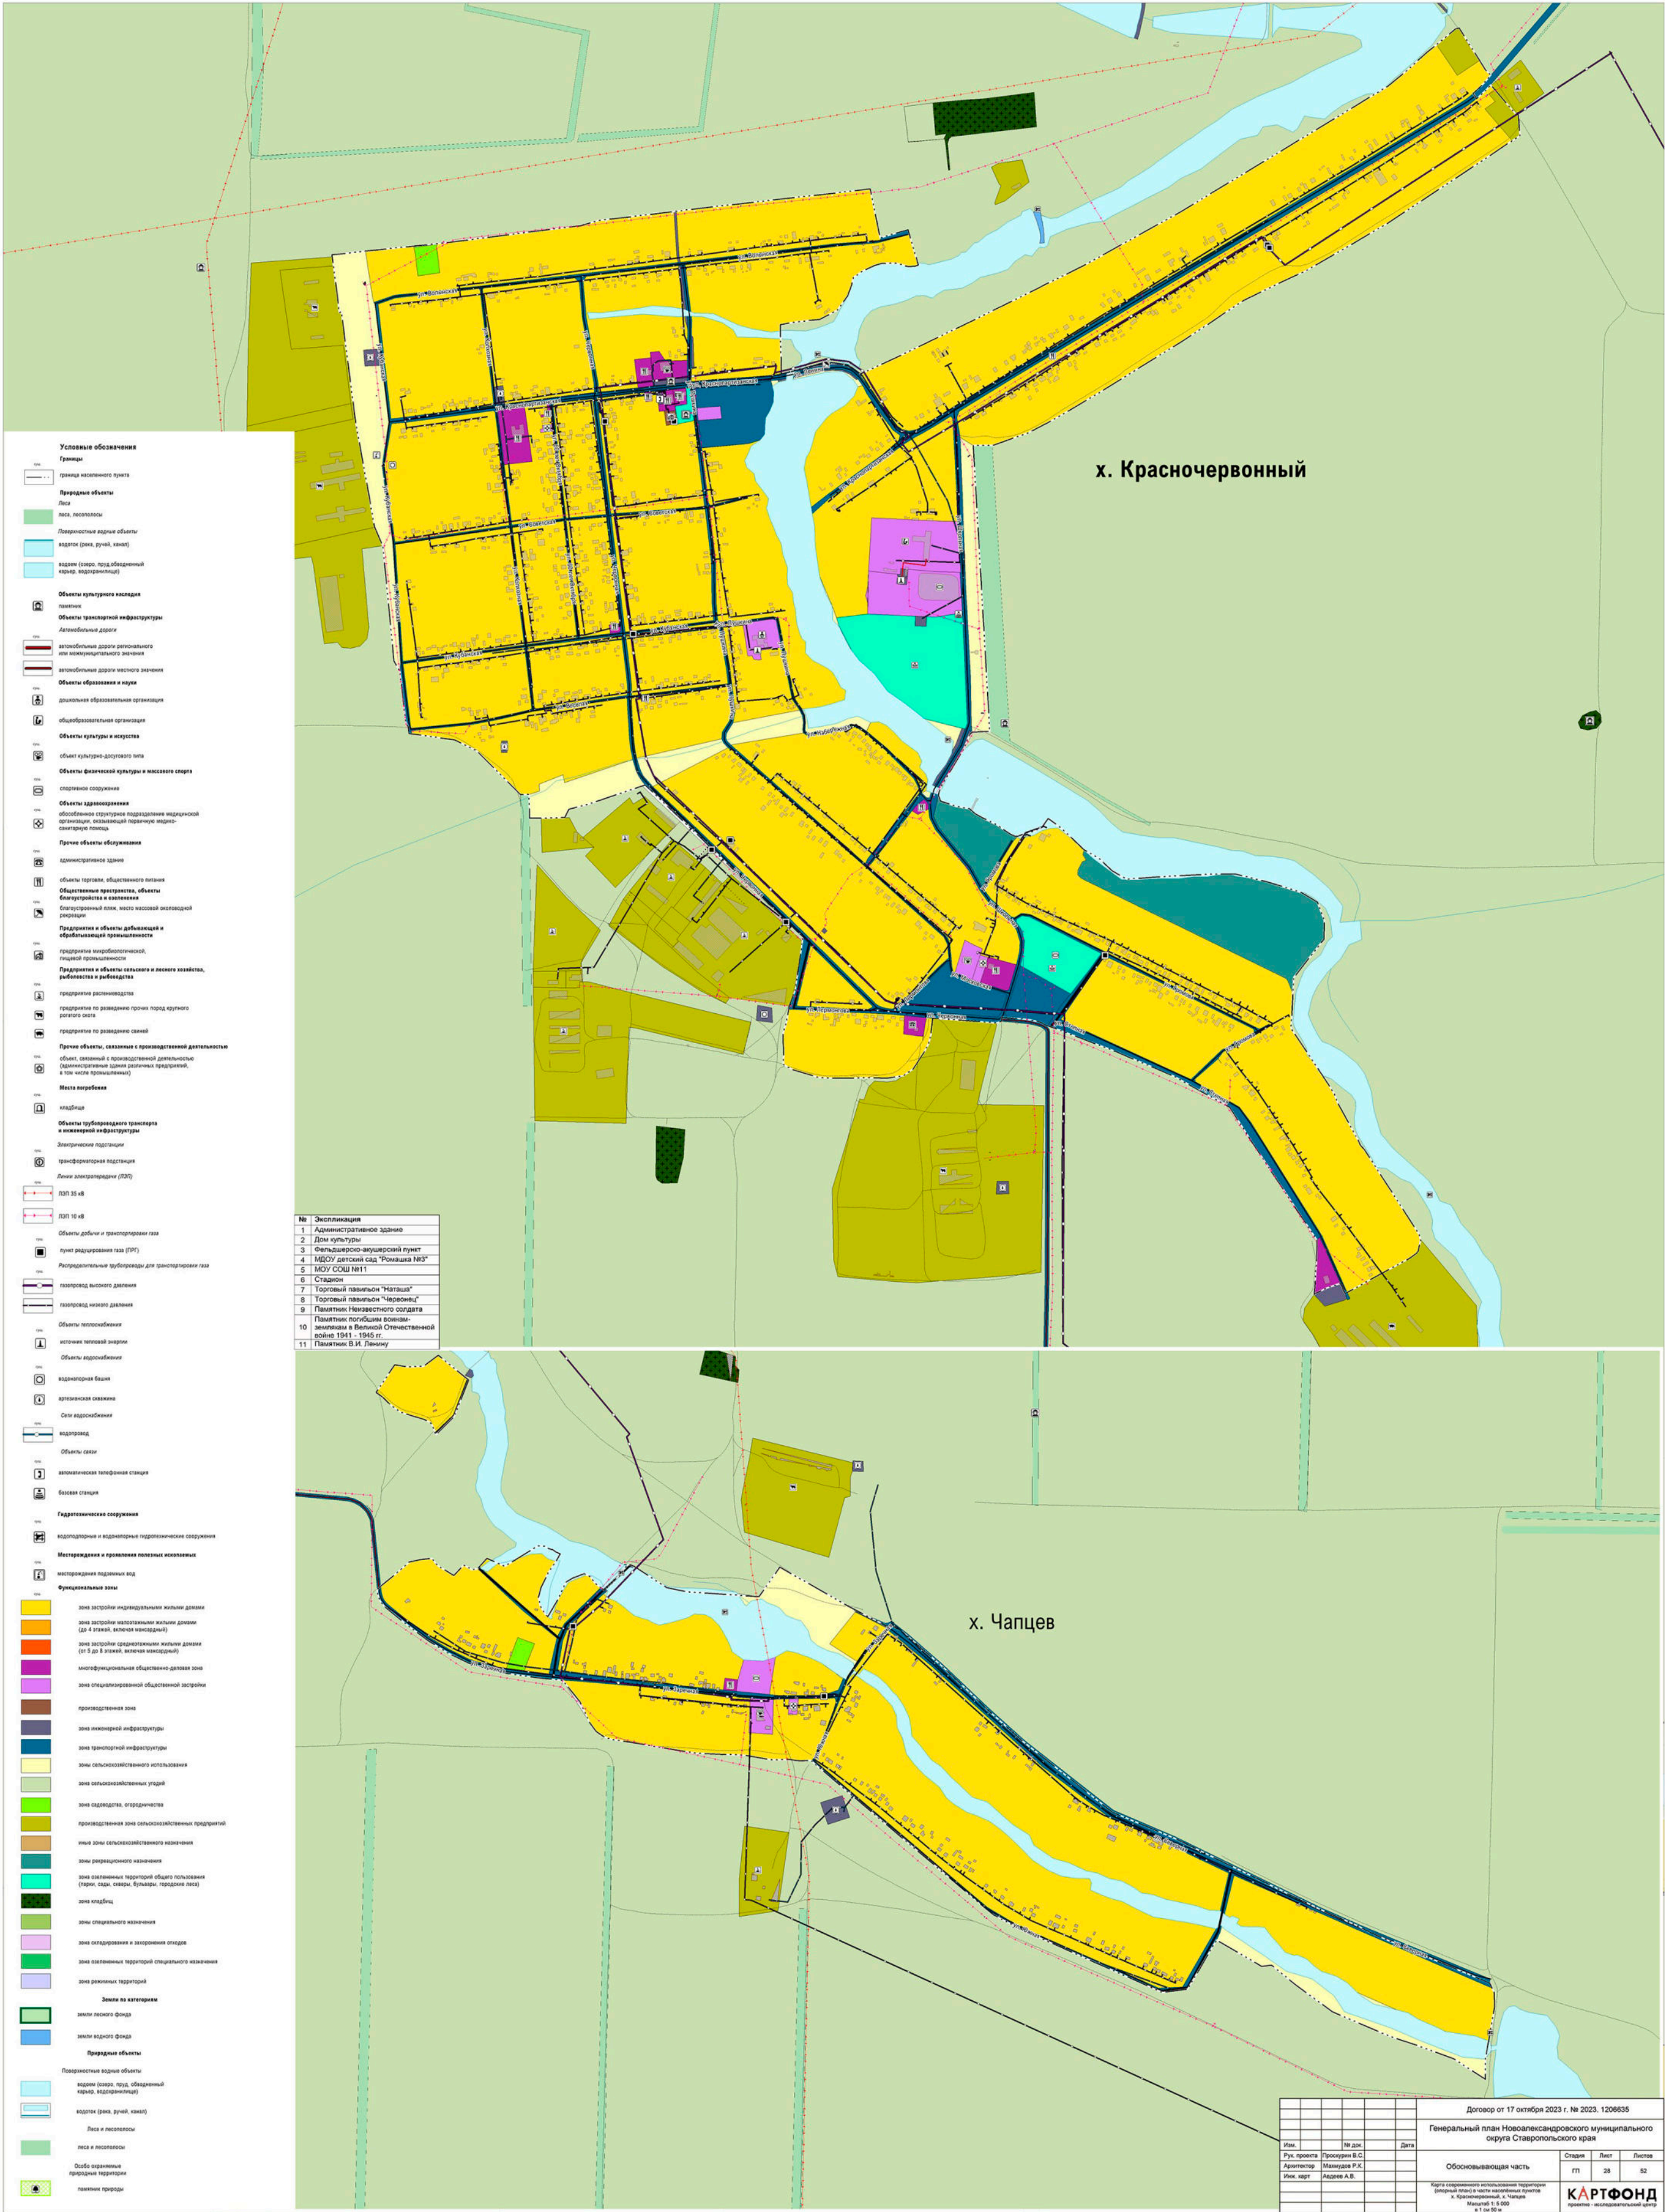

№	Экспликация
1	Административное здание
2	Дом культуры
3	Фельдшерско-акушерский пункт
4	МБОУ детский сад "Ромашка №3"
5	МОУ СОШ №11
6	Стадион
7	Торговый павильон "Наталья"
8	Торговый павильон "Червонец"
9	Памятник Неизвестного солдата
10	Памятник погибшим воинам-землякам в Великой Отечественной войне 1941 - 1945 гг.
11	Памятник В.И. Ленину

Договор от 17 октября 2023 г. № 2023. 1206635			
Генеральный план Новоалександровского муниципального округа Ставропольского края			
Имя	№ док.	Дата	
Уч. проект	Проектант	М.С. Мамедов	Р.С. Мамедов
Архитектор	Мамедов Р.С.		
Инж. карт	Адрес А.В.		
Обосновывающая часть			
Статус	Лист	Листов	
ГП	28	52	
Карта современного использования территории (опорный план) в части населённых пунктов х. Красночервонный, х. Чапцев			
Масштаб 1 : 5 000			
в 1 см 50 м			
КАРТФОНД			
проектно - исследовательский центр			

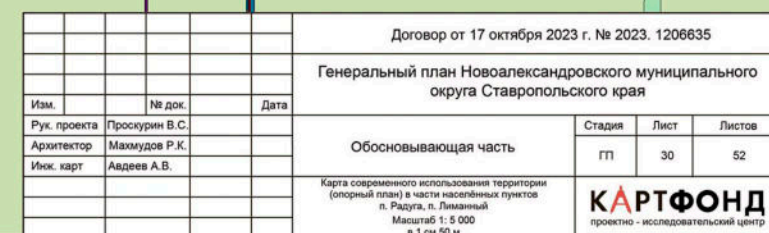

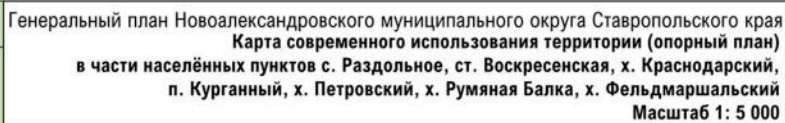

х. Краснодарский

х. Петровский

х. Фельдмаршальский




п. Курганный

с. Раздольное

ст. Воскресенская

[illegible]

		Договор от 17 октября 2023 г. № 2023. 1208635	
		Генеральный план Новоалександровского муниципального округа Ставропольского края	
Имя	№ доку	Дата	
Руководитель	Трофимов В.С.		
Архитектор	Михайлова Р.В.		
Инж. карт	Андреев А.В.		
Обосновывающая часть		Старая	Новая
		71	21
Этот документ является составной частью проектной документации, разработанной в соответствии с требованиями, установленными в проектной документации, и не подлежит изменению без согласования с автором проекта.		 КАРПИОНОВ проектно-конструкторское бюро	

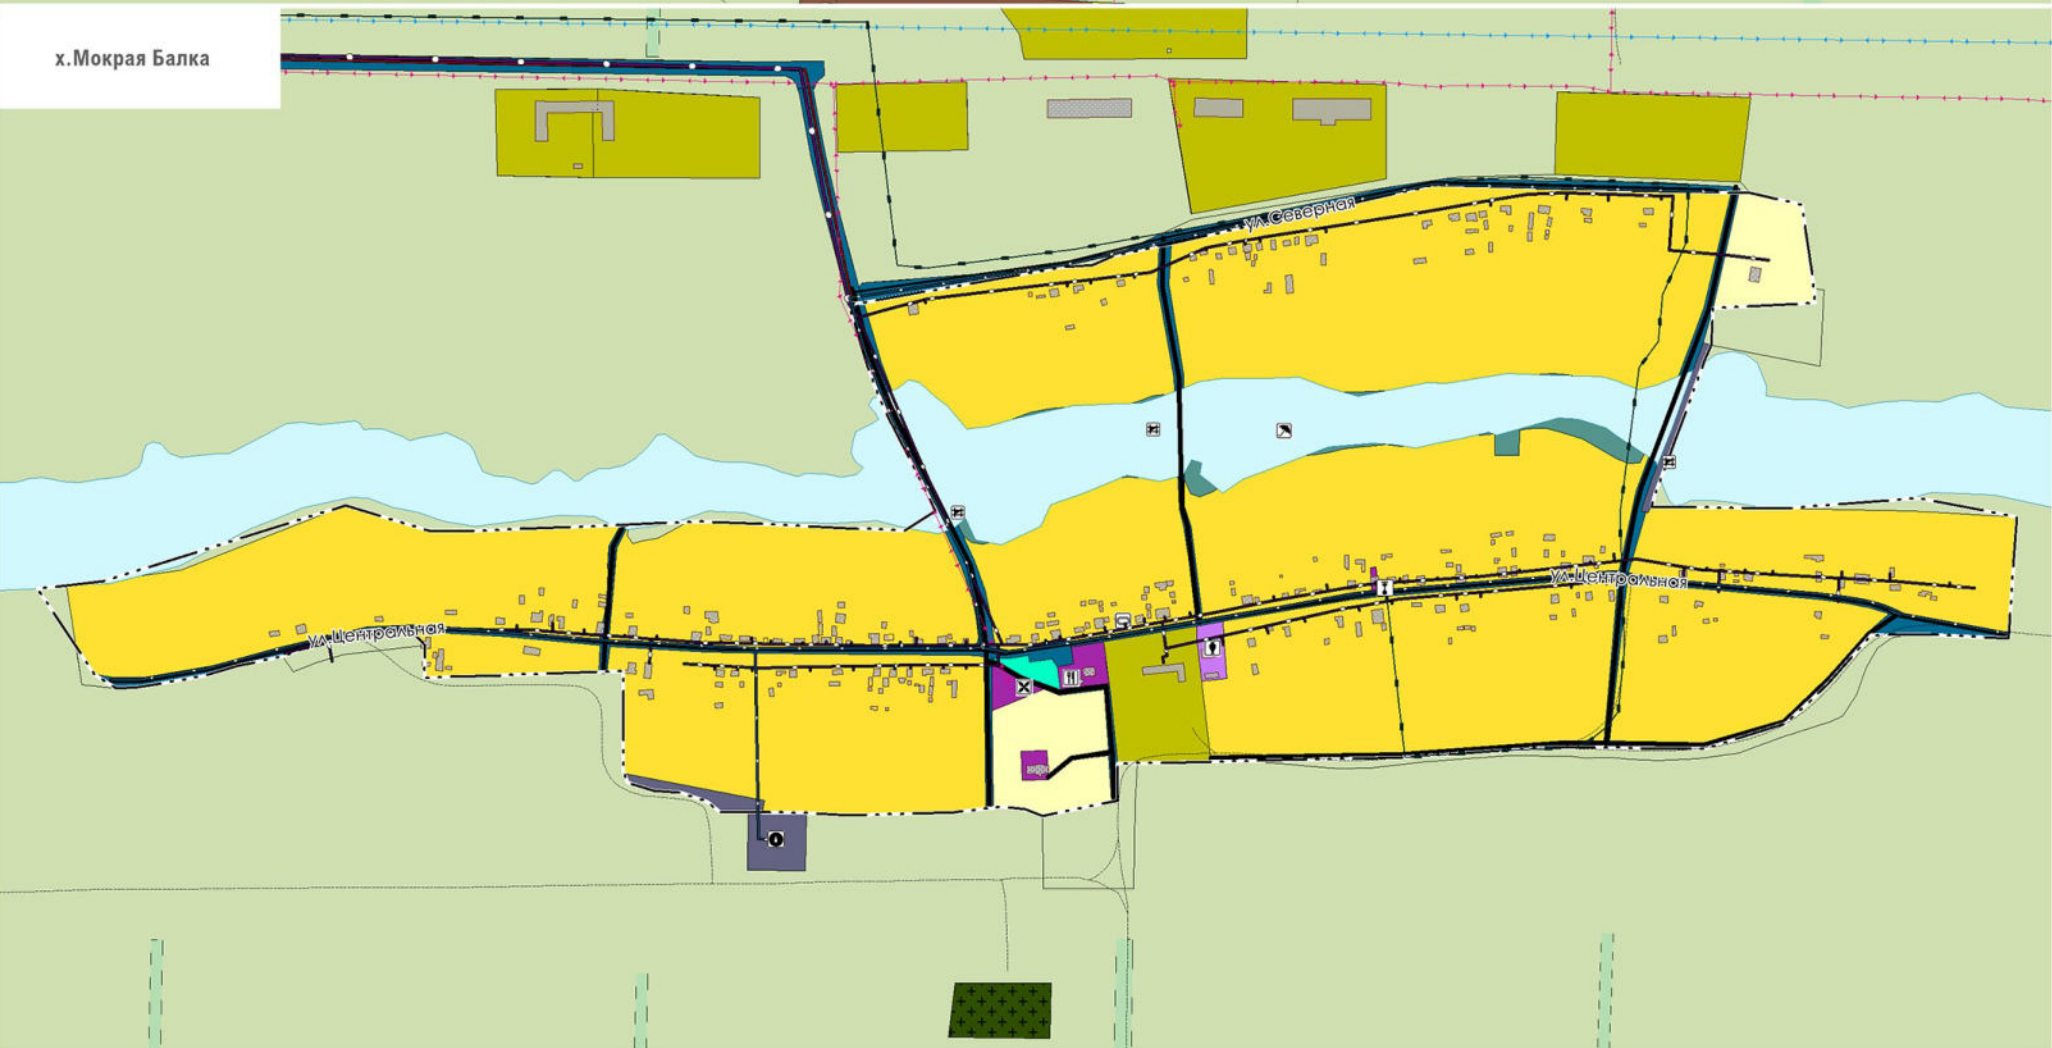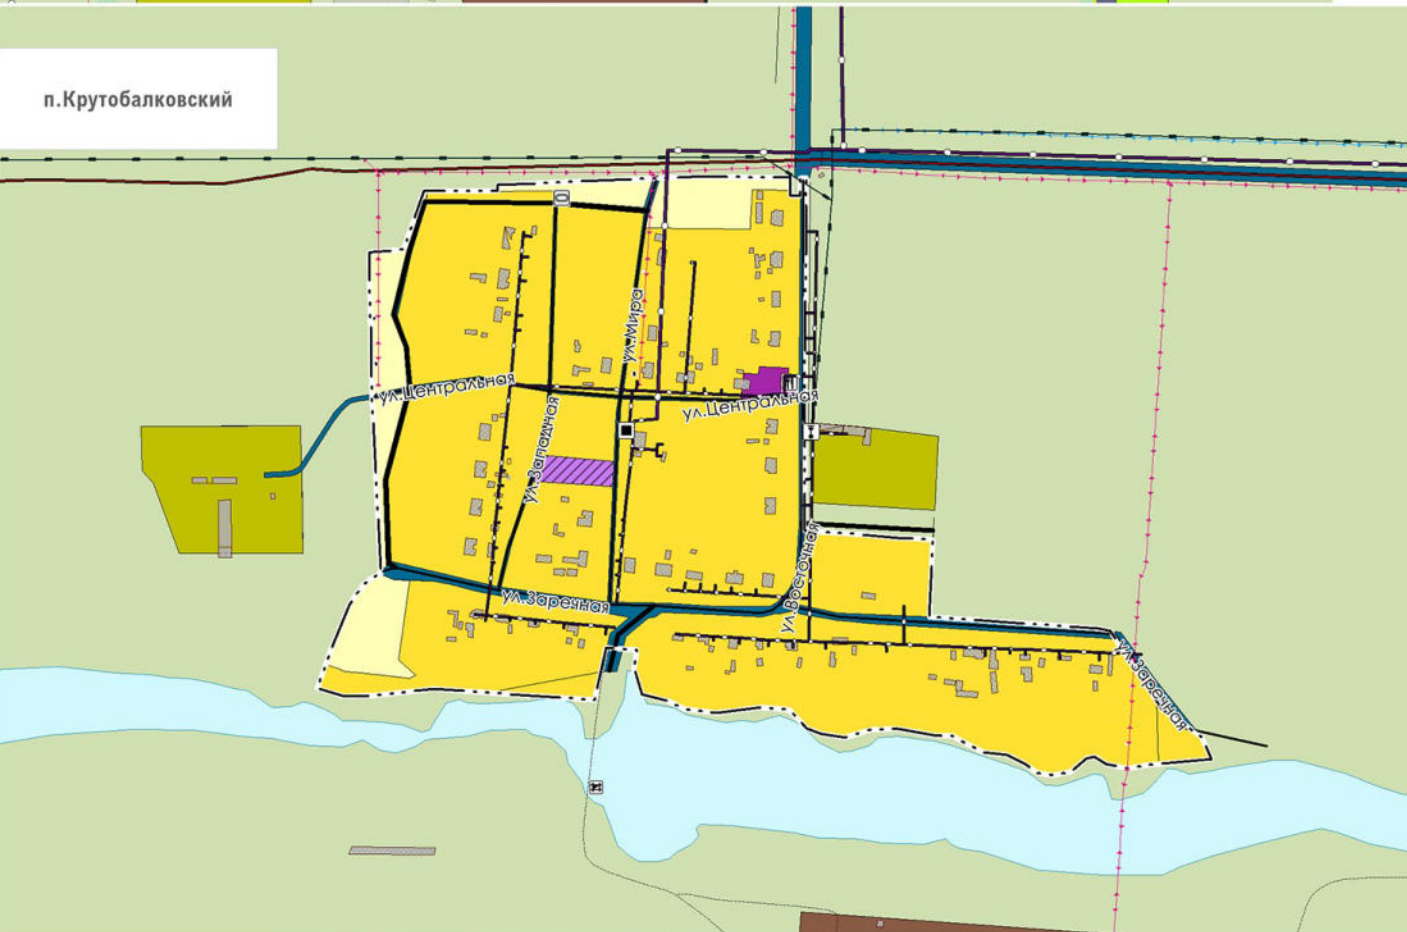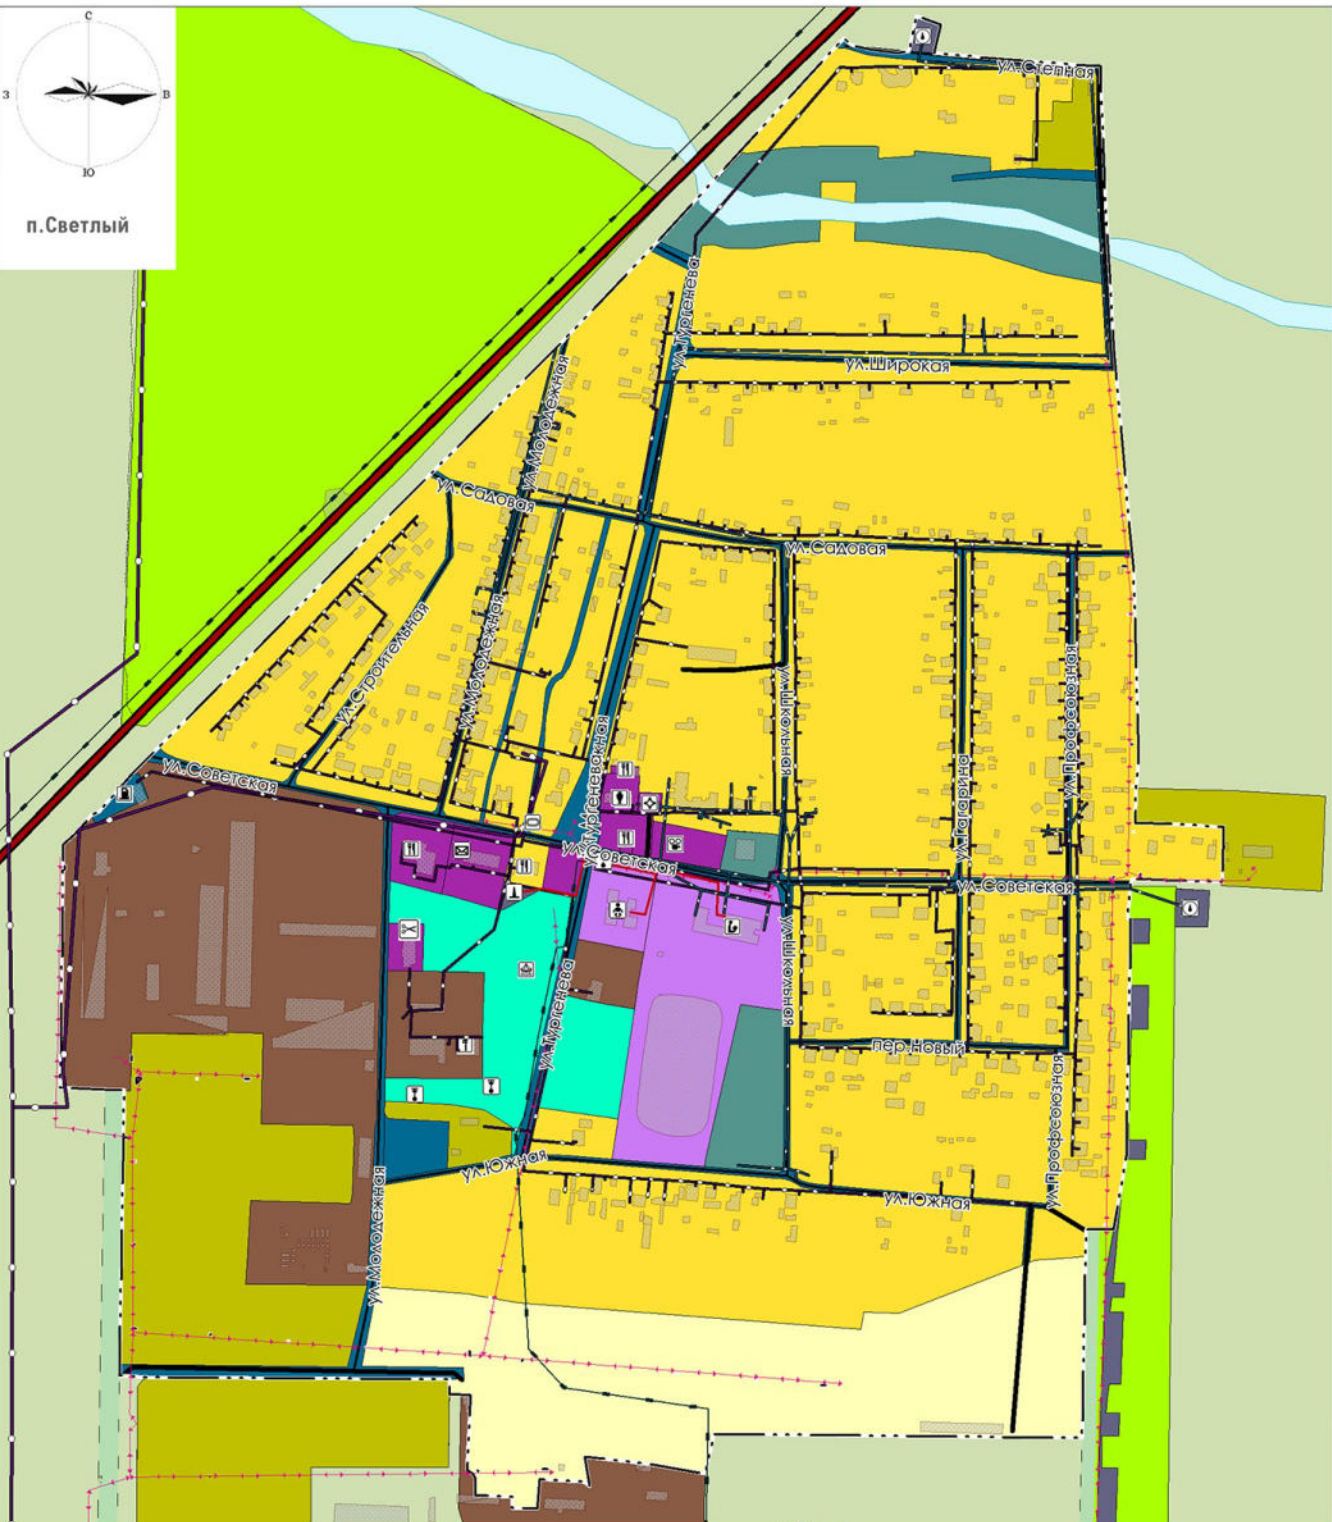

Генеральный план Новоалександровского муниципального округа
Карта современного состояния и использования территории в части
населенных пунктов п.Светлый, п.Крутобалковский, х.Мокрая Балка, п.Встречный
(опорный план)
Масштаб 1: 5 000



Условные обозначения

Границы

- граница Ставропольского края
- граница муниципального округа
- граница населенного пункта

Гидрография

- водоем (озеро, пруд, обводненный карьер, водохранилище)
- водоток (река, ручей, канал)

Объекты транспортной инфраструктуры

- автомобильные дороги регионального значения или межмуниципального значения
- автомобильные дороги местного значения

Объекты культурного наследия

- Памятник

Объекты социальной инфраструктуры

- Объекты образования и науки
- дошкольная образовательная организация
- общеобразовательная организация

Объекты здравоохранения

- обособленное структурное подразделение медицинской организации, оказывающей первичную медико-санитарную помощь
- Объекты физической культуры и массового спорта

Объекты культуры и искусства

- спортивное сооружение
- Объекты культуры и искусства
- объект культурно-просветительного назначения

Прочие объекты обслуживания

- административное здание
- объект религиозной организации (обедниен)
- объекты торговли, общественного питания

Общественные пространства, объекты благоустройства и озеленения

- Благоустроенный пляж, место массовой оловодной рекреации
- Объекты обслуживания и хранения автомобильного транспорта

Станции автозаправки

Иные объекты придорожного сервиса

Предприятия сельского хозяйства

- предприятие микробиологической, пищевой, пищевой промышленности
- Объекты инженерной инфраструктуры

Электроснабжение

- ЛЭП 110 кВ
- ЛЭП 35 кВ
- ЛЭП 10 кВ
- электрическая подстанция 110 кВ
- трансформаторная подстанция

Газоснабжение

- газопровод среднего давления
- газопровод низкого давления
- газораспределительная станция (ГРС)
- пункт регулирования газа

Теплоснабжение

- источник тепловой энергии
- Водоснабжение

водопровод

- водозабор
- артезианская скважина
- Связь

линии связи

узел связи

- объекты почтовой связи
- Гидротехнические сооружения

водоподпорные и водонапорные гидротехнические сооружения

Функциональные зоны


- зона застройки индивидуальными жилыми домами
- зона застройки малотажными жилыми домами (до 4 этажей, включая мансардный)
- зона застройки среднетажными жилыми домами (от 5 до 8 этажей, включая мансардный)
- многофункциональная общественно-деловая зона
- зона специализированной общественной застройки
- производственная зона
- зона инженерной инфраструктуры
- зона транспортной инфраструктуры
- зоны сельскохозяйственного использования
- зона сельскохозяйственных угодий
- зона садоводства, огородничества
- производственная зона сельскохозяйственных предприятий
- иные зоны сельскохозяйственного назначения
- зоны рекреационного назначения
- зона озелененных территорий общего пользования (парки, сады, скверы, бульвары, городские леса)
- зона кладбищ
- зоны специального назначения
- зона складирования и захоронения отходов
- зона озелененных территорий специального назначения
- зона режимных территорий

Земли по категориям

- земли лесного фонда
- земли водного фонда

Природные объекты



- Поверхностные водные объекты
- водоем (озеро, пруд, обводненный карьер, водохранилище)
- водоток (река, ручей, канал)
- Леса и лесополосы
- леса и лесополосы
- Особо охраняемые природные территории
- памятник природы

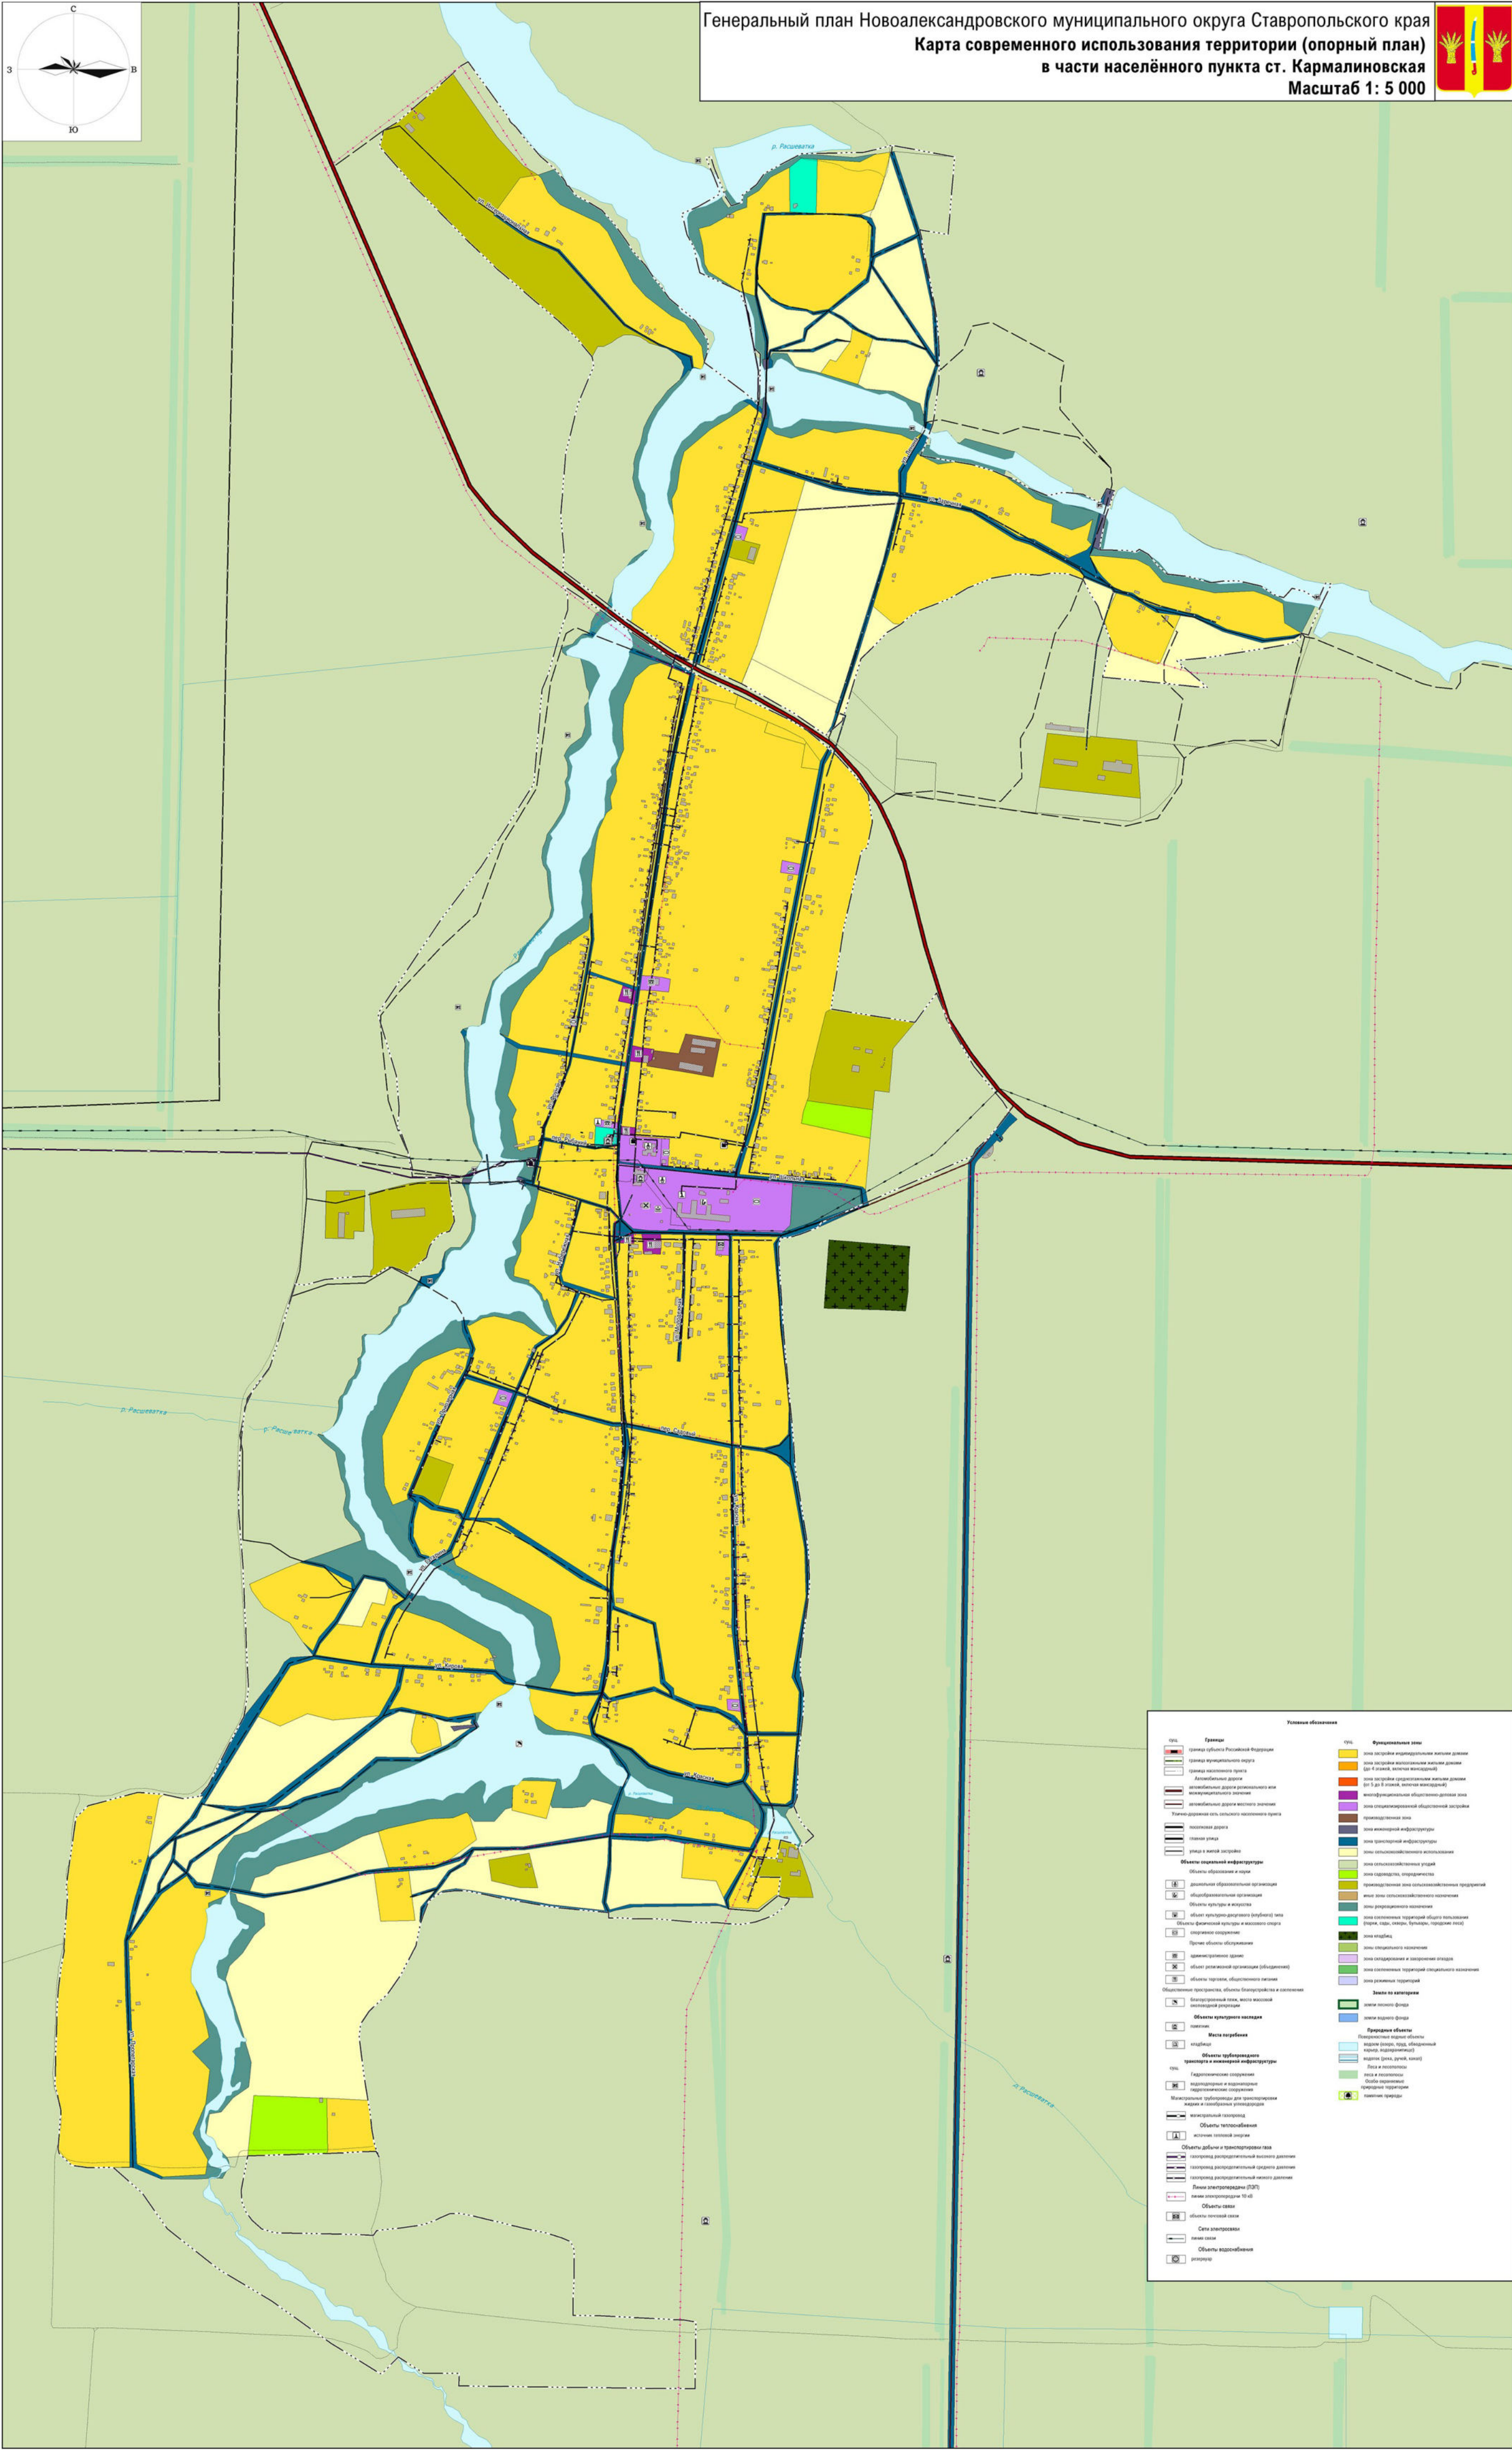

Генеральный план Новоалександровского
муниципального округа Ставропольского края

Карта современного использования территории
в части населенного пункта ст-ца Расшеватская
(опорный план)

Масштаб 1:10 000
в 1 см 100 м

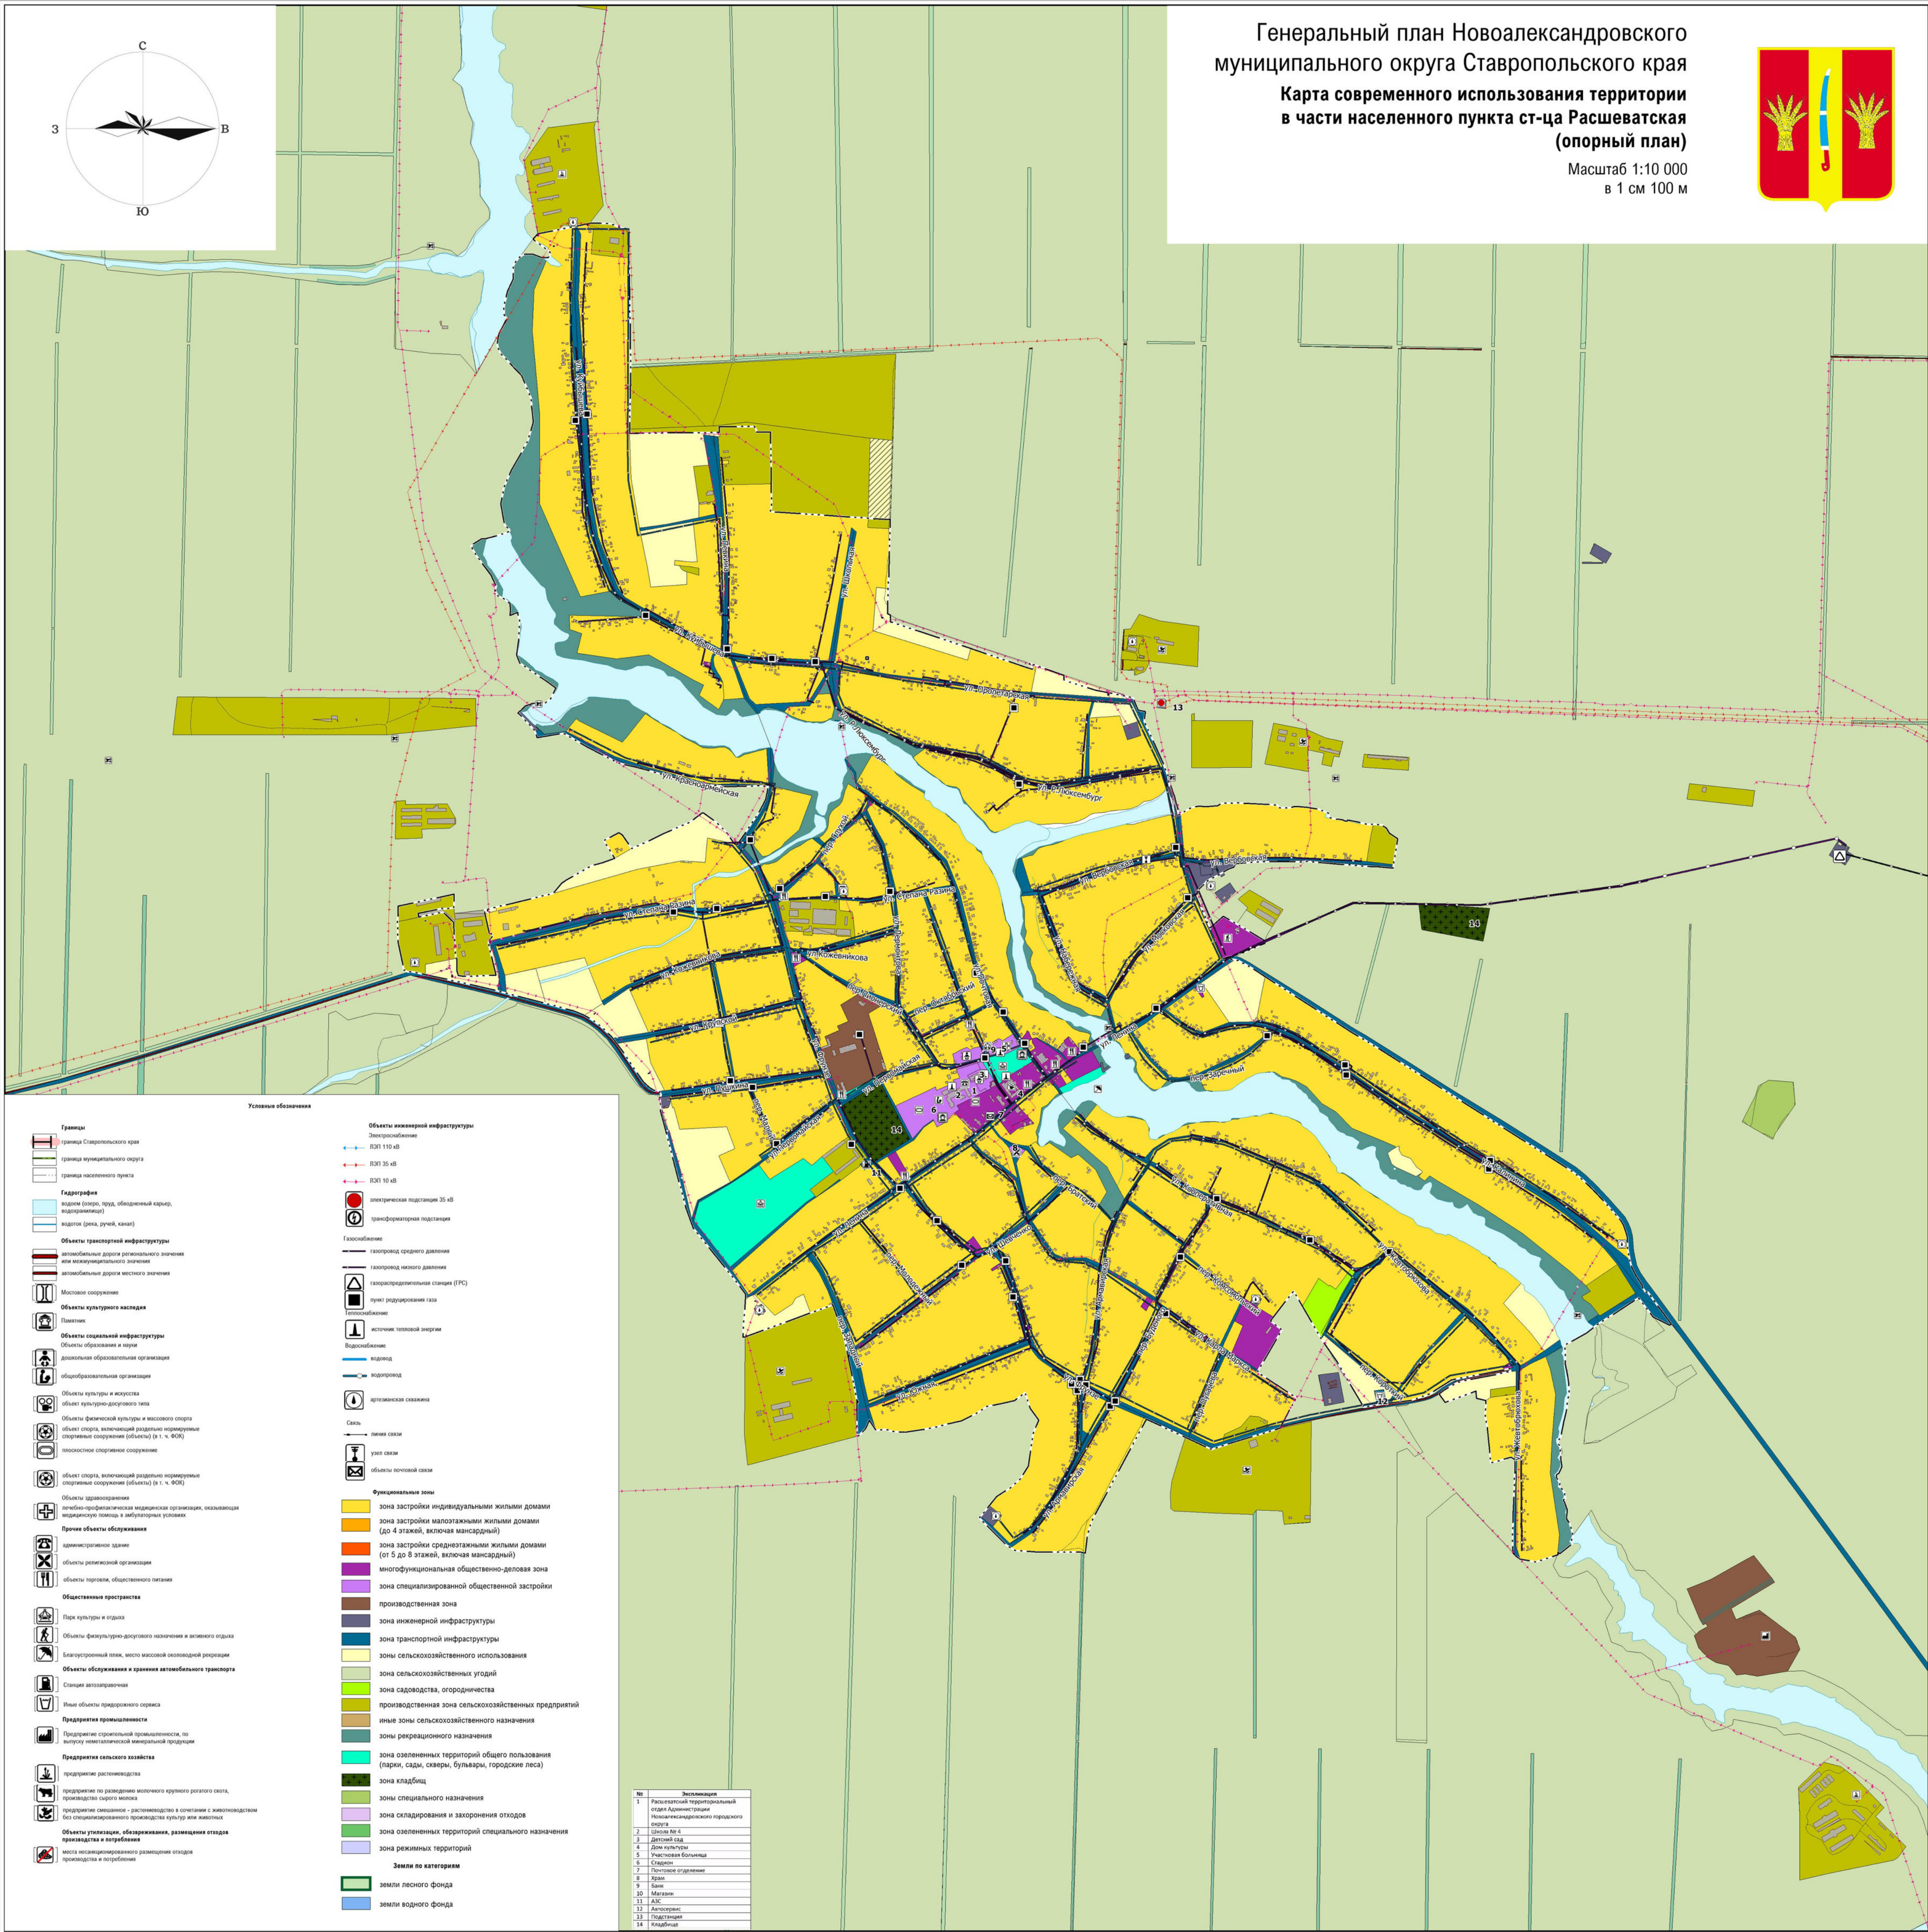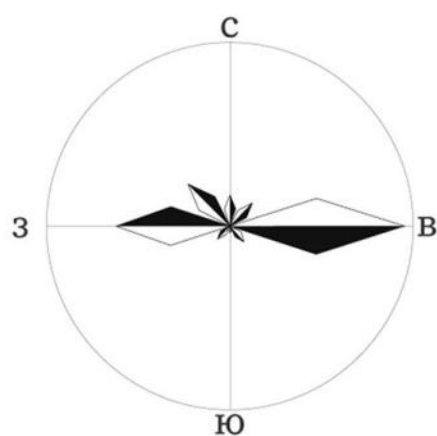


Условные обозначения


- Границы**
- граница Ставропольского края
 - граница муниципального округа
 - граница населенного пункта
- Гидрография**
- водные объекты: пруд, обводненный карьер, водохранилище
 - водоток (река, ручей, канал)
- Объекты транспортной инфраструктуры**
- автомобильные дороги регионального значения или межмуниципального значения
 - автомобильные дороги местного значения
 - Мостовое сооружение
- Объекты культурного наследия**
- Памятник
- Объекты социальной инфраструктуры**
- Объекты образования и науки
 - дополнительная образовательная организация
 - образовательная организация
 - Объекты культуры и искусства
 - объект культурно-досугового назначения
 - Объекты физической культуры и массового спорта
 - объект спорта, включающий раздельно нормируемые спортивные сооружения (объекты) (в т. ч. ФОК)
 - полоскозастенное спортивное сооружение
 - Объекты здравоохранения
 - лечебно-профилактическая медицинская организация, оказывающая медицинскую помощь в амбулаторных условиях
- Прочие объекты обслуживания**
- административное здание
 - объекты религиозной организации
 - объекты торговли, общественного питания
- Общественные пространства**
- Парк культуры и отдыха
 - Объекты физкультурно-досугового назначения и активного отдыха
 - Благоустроенный пляж, место массовой рекреационной активности
- Объекты обслуживания и хранения автомобильного транспорта**
- Станция автопарковки
 - Иные объекты парковочного сервиса
- Предприятия промышленности**
- Предприятие строительной промышленности, по выпуску неметаллической минеральной продукции
- Предприятия сельского хозяйства**
- предприятие растениеводства
 - предприятие по разведению молочного крупного рогатого скота, производству сырого молока
 - предприятие смешанное - растениеводство в сочетании с животноводством без специализированного производства культуры или животных
- Объекты утилизации, обезвреживания, размещения отходов производства и потребления**
- места несанкционированного размещения отходов производства и потребления

- Объекты инженерной инфраструктуры**
- Электроснабжение**
- ЛЭП 110 кВ
 - ЛЭП 35 кВ
 - ЛЭП 10 кВ
 - электрическая подстанция 35 кВ
 - трансформаторная подстанция
- Газоснабжение**
- газопровод среднего давления
 - газопровод низкого давления
 - газораспределительная станция (ГРС)
 - пункт регулирования газа
- Теплоснабжение**
- источник тепловой энергии
- Водоснабжение**
- водопровод
 - водопровод
- Связь**
- артистическая связь
 - линия связи
 - узел связи
 - объекты почтовой связи
- Функциональные зоны**
- зона застройки индивидуальными жилыми домами
 - зона застройки малоэтажными жилыми домами (до 4 этажей, включая мансардный)
 - зона застройки среднетажными жилыми домами (от 5 до 8 этажей, включая мансардный)
 - многофункциональная общественно-деловая зона
 - зона специализированной общественной застройки
 - производственная зона
 - зона инженерной инфраструктуры
 - зона транспортной инфраструктуры
 - зоны сельскохозяйственного использования
 - зона сельскохозяйственных угодий
 - зона садоводства, огородничества
 - производственная зона сельскохозяйственных предприятий
 - иные зоны сельскохозяйственного назначения
 - зоны рекреационного назначения
 - зона озелененных территорий общего пользования (парки, сады, скверы, бульвары, городские леса)
 - зона кладбищ
 - зона специального назначения
 - зона складирования и захоронения отходов
 - зона озелененных территорий специального назначения
 - зона режимных территорий
- Земли по категориям**
- земли лесного фонда
 - земли водного фонда

№	Декларация
1	Расширенный территориальный отдел Администрации Новоалександровского городского округа
2	Школа №1
3	Детский сад
4	Дом культуры
5	Участковая Команда
6	Склад
7	Постовое отделение
8	Храм
9	Банк
10	Магазин
11	АЭС
12	Аэровокзал
13	Подстанция
14	Кладбище




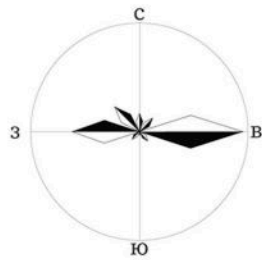


- Условные обозначения**
- Границы**
- граница Ставропольского края
 - граница муниципального округа
 - граница населенного пункта
- Гидрография**
- водоем (озеро, пруд, обводненный карьер, водохранилище)
 - водоток (река, ручей, канал)
- Объекты транспортной инфраструктуры**
- автомобильная дорога регионального значения или межмуниципального значения
 - автомобильная дорога местного значения
 - железнодорожная станция
- Объекты культурного наследия**
- Памятник
- Объекты социальной инфраструктуры**
- Объекты образования и науки**
- дополнительная образовательная организация
 - общественная организация
 - стационарные организации социального обслуживания
- Объекты культуры и искусства**
- объект культурно-досугового типа
 - улицы
 - Объекты физической культуры и массового спорта
 - объект спорта, включающий разделение нормируемые спортивные сооружения (объекты) (а.т.ч. ФОК)
 - плоскостное спортивное сооружение
- Объекты здравоохранения**
- лечебно-профилактическая медицинская организация, оказывающая медицинскую помощь в амбулаторных условиях
 - обособленное структурное подразделение медицинской организации, оказывающей первичную медико-санитарную помощь
- Прочие объекты обслуживания**
- административное здание
 - непроизводственный объект по предоставлению населению государственных, правовых, финансовых, консультационных и иных подобных услуг
 - объекты религиозной организации
 - объекты торговли, общественного питания
- Общественные пространства**
- Парк культуры и отдыха
- Предприятия сельского хозяйства**
- Предприятие по разведению сельскохозяйственной птицы
 - предприятие по разведению молочного крупного рогатого скота, производству сырного молока
 - предприятие смешанное - растениеводство в сочетании с животноводством без специализированного производства культур или животных
- Объекты утилизации, обезвреживания, размещения отходов производства и потребления**
- места несанкционированного размещения отходов производства и потребления
- Объекты инженерной инфраструктуры**
- Электроснабжение**
- ЛЭП 35 кВ
 - ЛЭП 10 кВ
 - электрическая подстанция 35 кВ
 - трансформаторная подстанция
- Газоснабжение**
- газопровод среднего давления
 - газопровод низкого давления
 - пункт регулирования газа
- Теплоснабжение**
- источник тепловой энергии
- Водоснабжение**
- водопровод
 - артезианская скважина
- Связь**
- линия связи
 - узел связи
 - объекты почтовой связи
- Функциональные зоны**
- зона застройки индивидуальными жилыми домами (до 4 этажей, включая мансардный)
 - зона застройки среднэтажными жилыми домами (от 5 до 8 этажей, включая мансардный)
 - многофункциональная общественно-деловая зона
 - зона специализированной общественной застройки
 - производственная зона
 - зона инженерной инфраструктуры
 - зона транспортной инфраструктуры
 - зоны сельскохозяйственного использования
 - зона сельскохозяйственных угодий
 - зона садоводства, огородничества
 - производственная зона сельскохозяйственных предприятий
 - иные зоны сельскохозяйственного назначения
 - зоны рекреационного назначения
 - зона озелененных территорий общего пользования (парки, сады, скверы, бульвары, городские леса)
 - зона кладбищ
 - зоны специального назначения
 - зона складирования и захоронения отходов
 - зона озелененных территорий специального назначения
 - зона режимных территорий
- Земли по категориям**
- земли лесного фонда
 - земли водного фонда

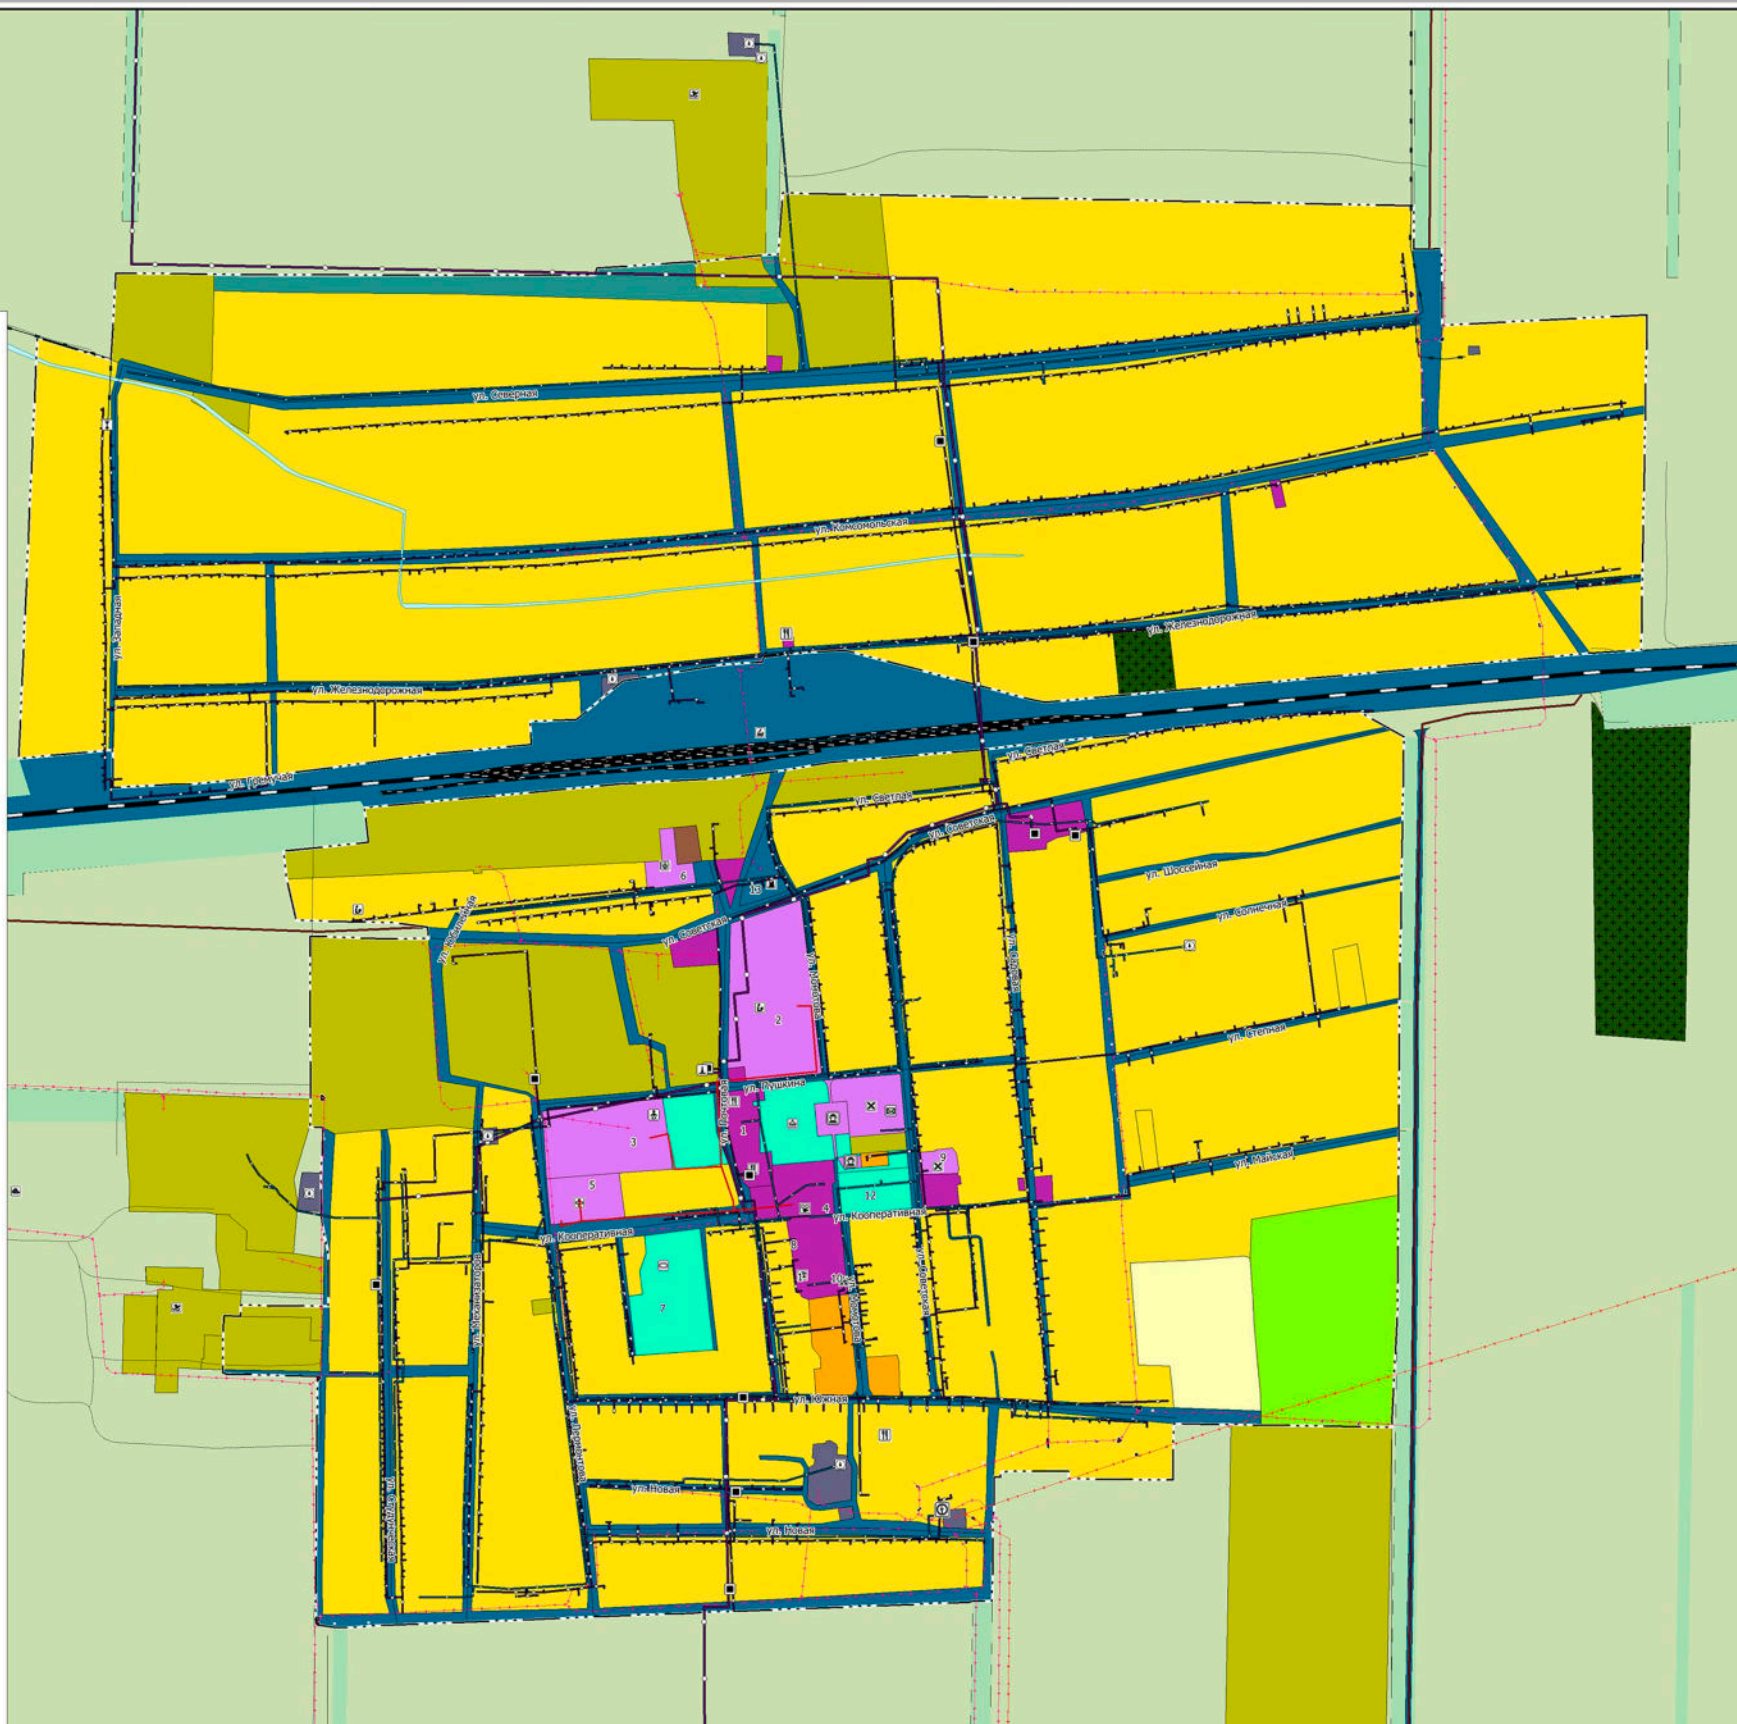


Генеральный план Новоалександровского
муниципального округа Ставропольского края
Карта современного использования территории в части населенных пунктов
п. Темижбекский, п. Южный, п. Восточный, п. Озерный,
п. Краснокубанский, п. Славенский, х. Ганькин
(опорный план)

Масштаб 1:5 000
в 1 см 50 м

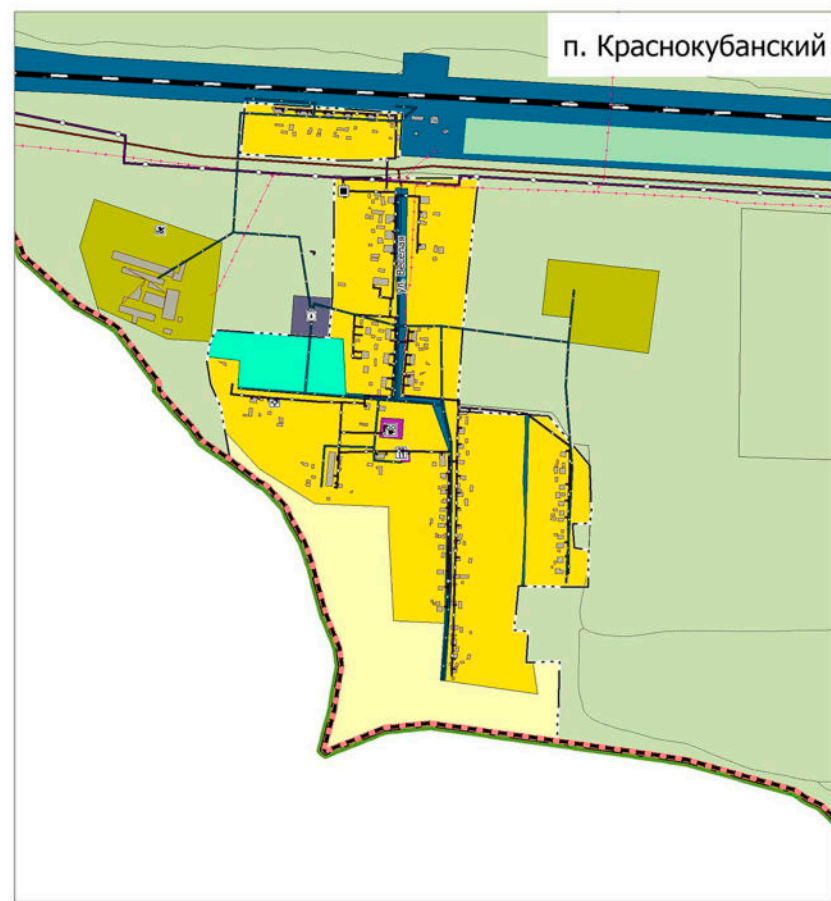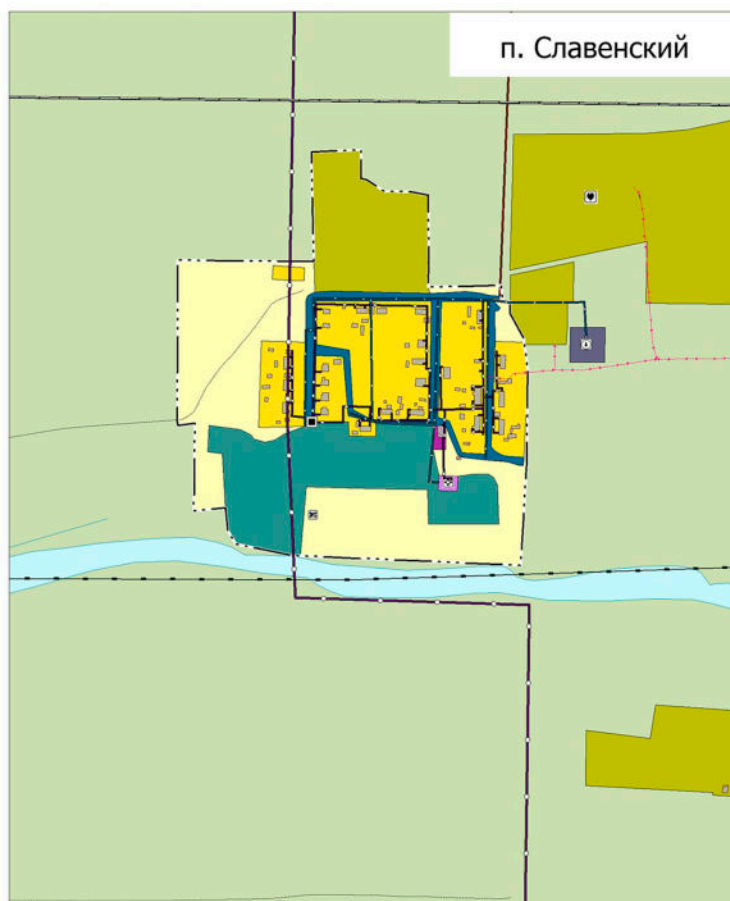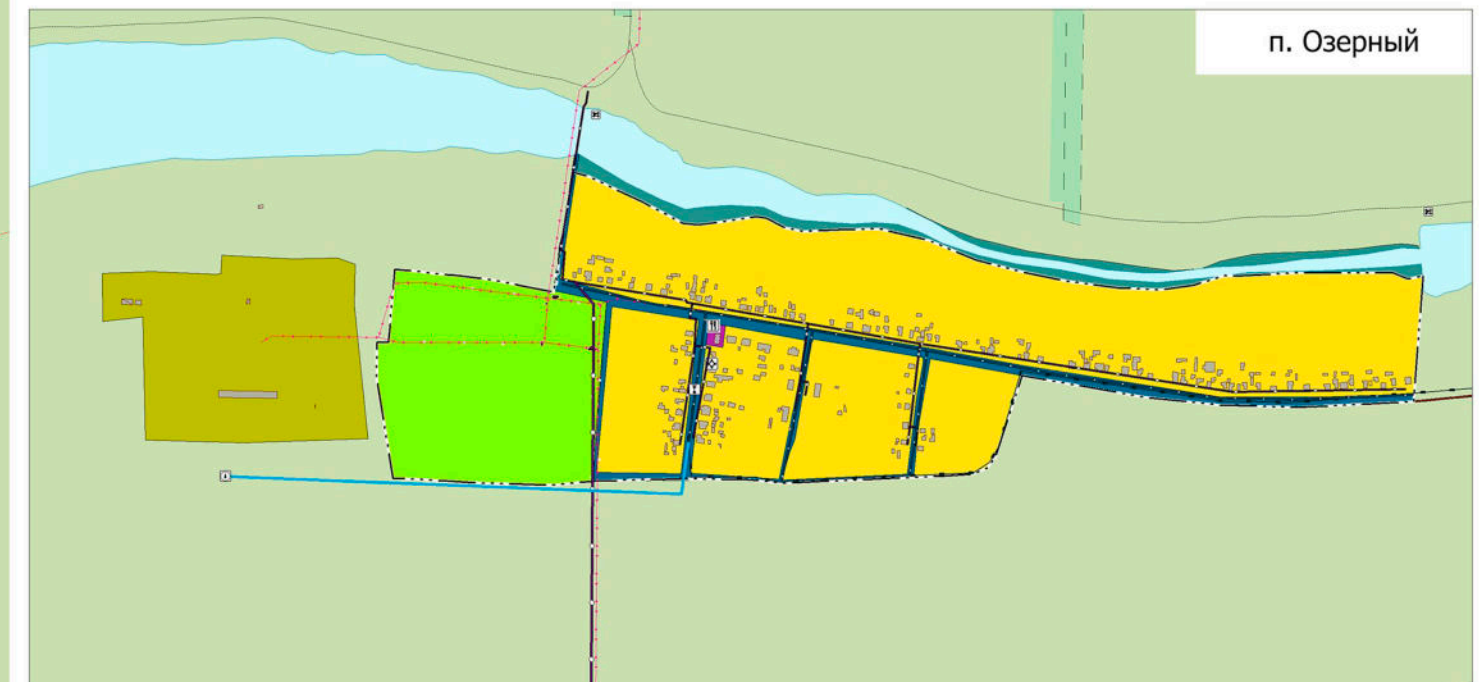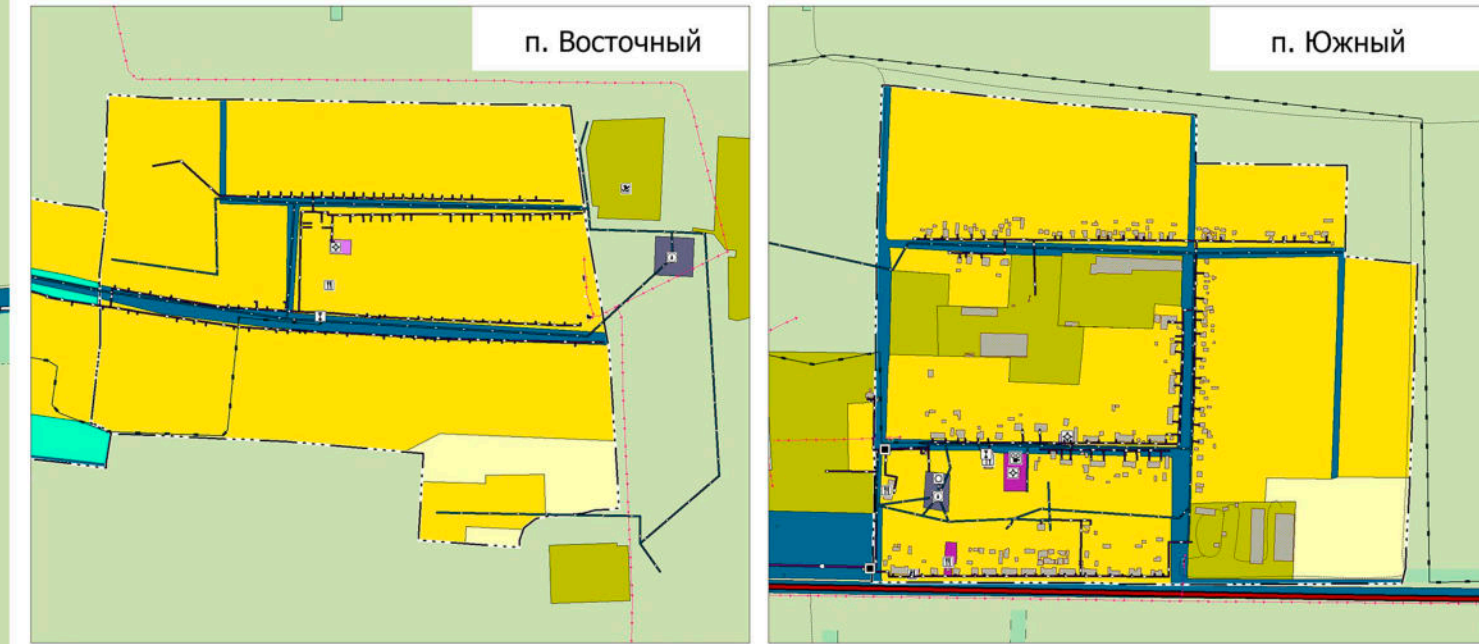

№	Экспликация
1	Темижбекский территориальный отдел Администрации Новоалександровского городского округа
2	Школа № 4
3	Детский сад
4	Дом культуры
5	Участковая больница
6	Социальный приют
7	Стадион
8	Почтовое отделение
9	Храм
10	Банк
11	Магазин
12	Парк
13	АЗС
14	Кладбище

			Договор от 17 октября 2023 г. № 2023. 1206635		
			Генеральный план Новоалександровского муниципального округа Ставропольского края		
			Обосновывающая часть		
Имя	№ док.	Дата			
Рук. проекта	Прокопьев В.С.				
Архитектор	Махмудов Р.К.				
Уч. карт	Авдеев А.В.				
			Карта современного использования территории (эпюграф) (табл.)		
			№ 1-01-01-00		

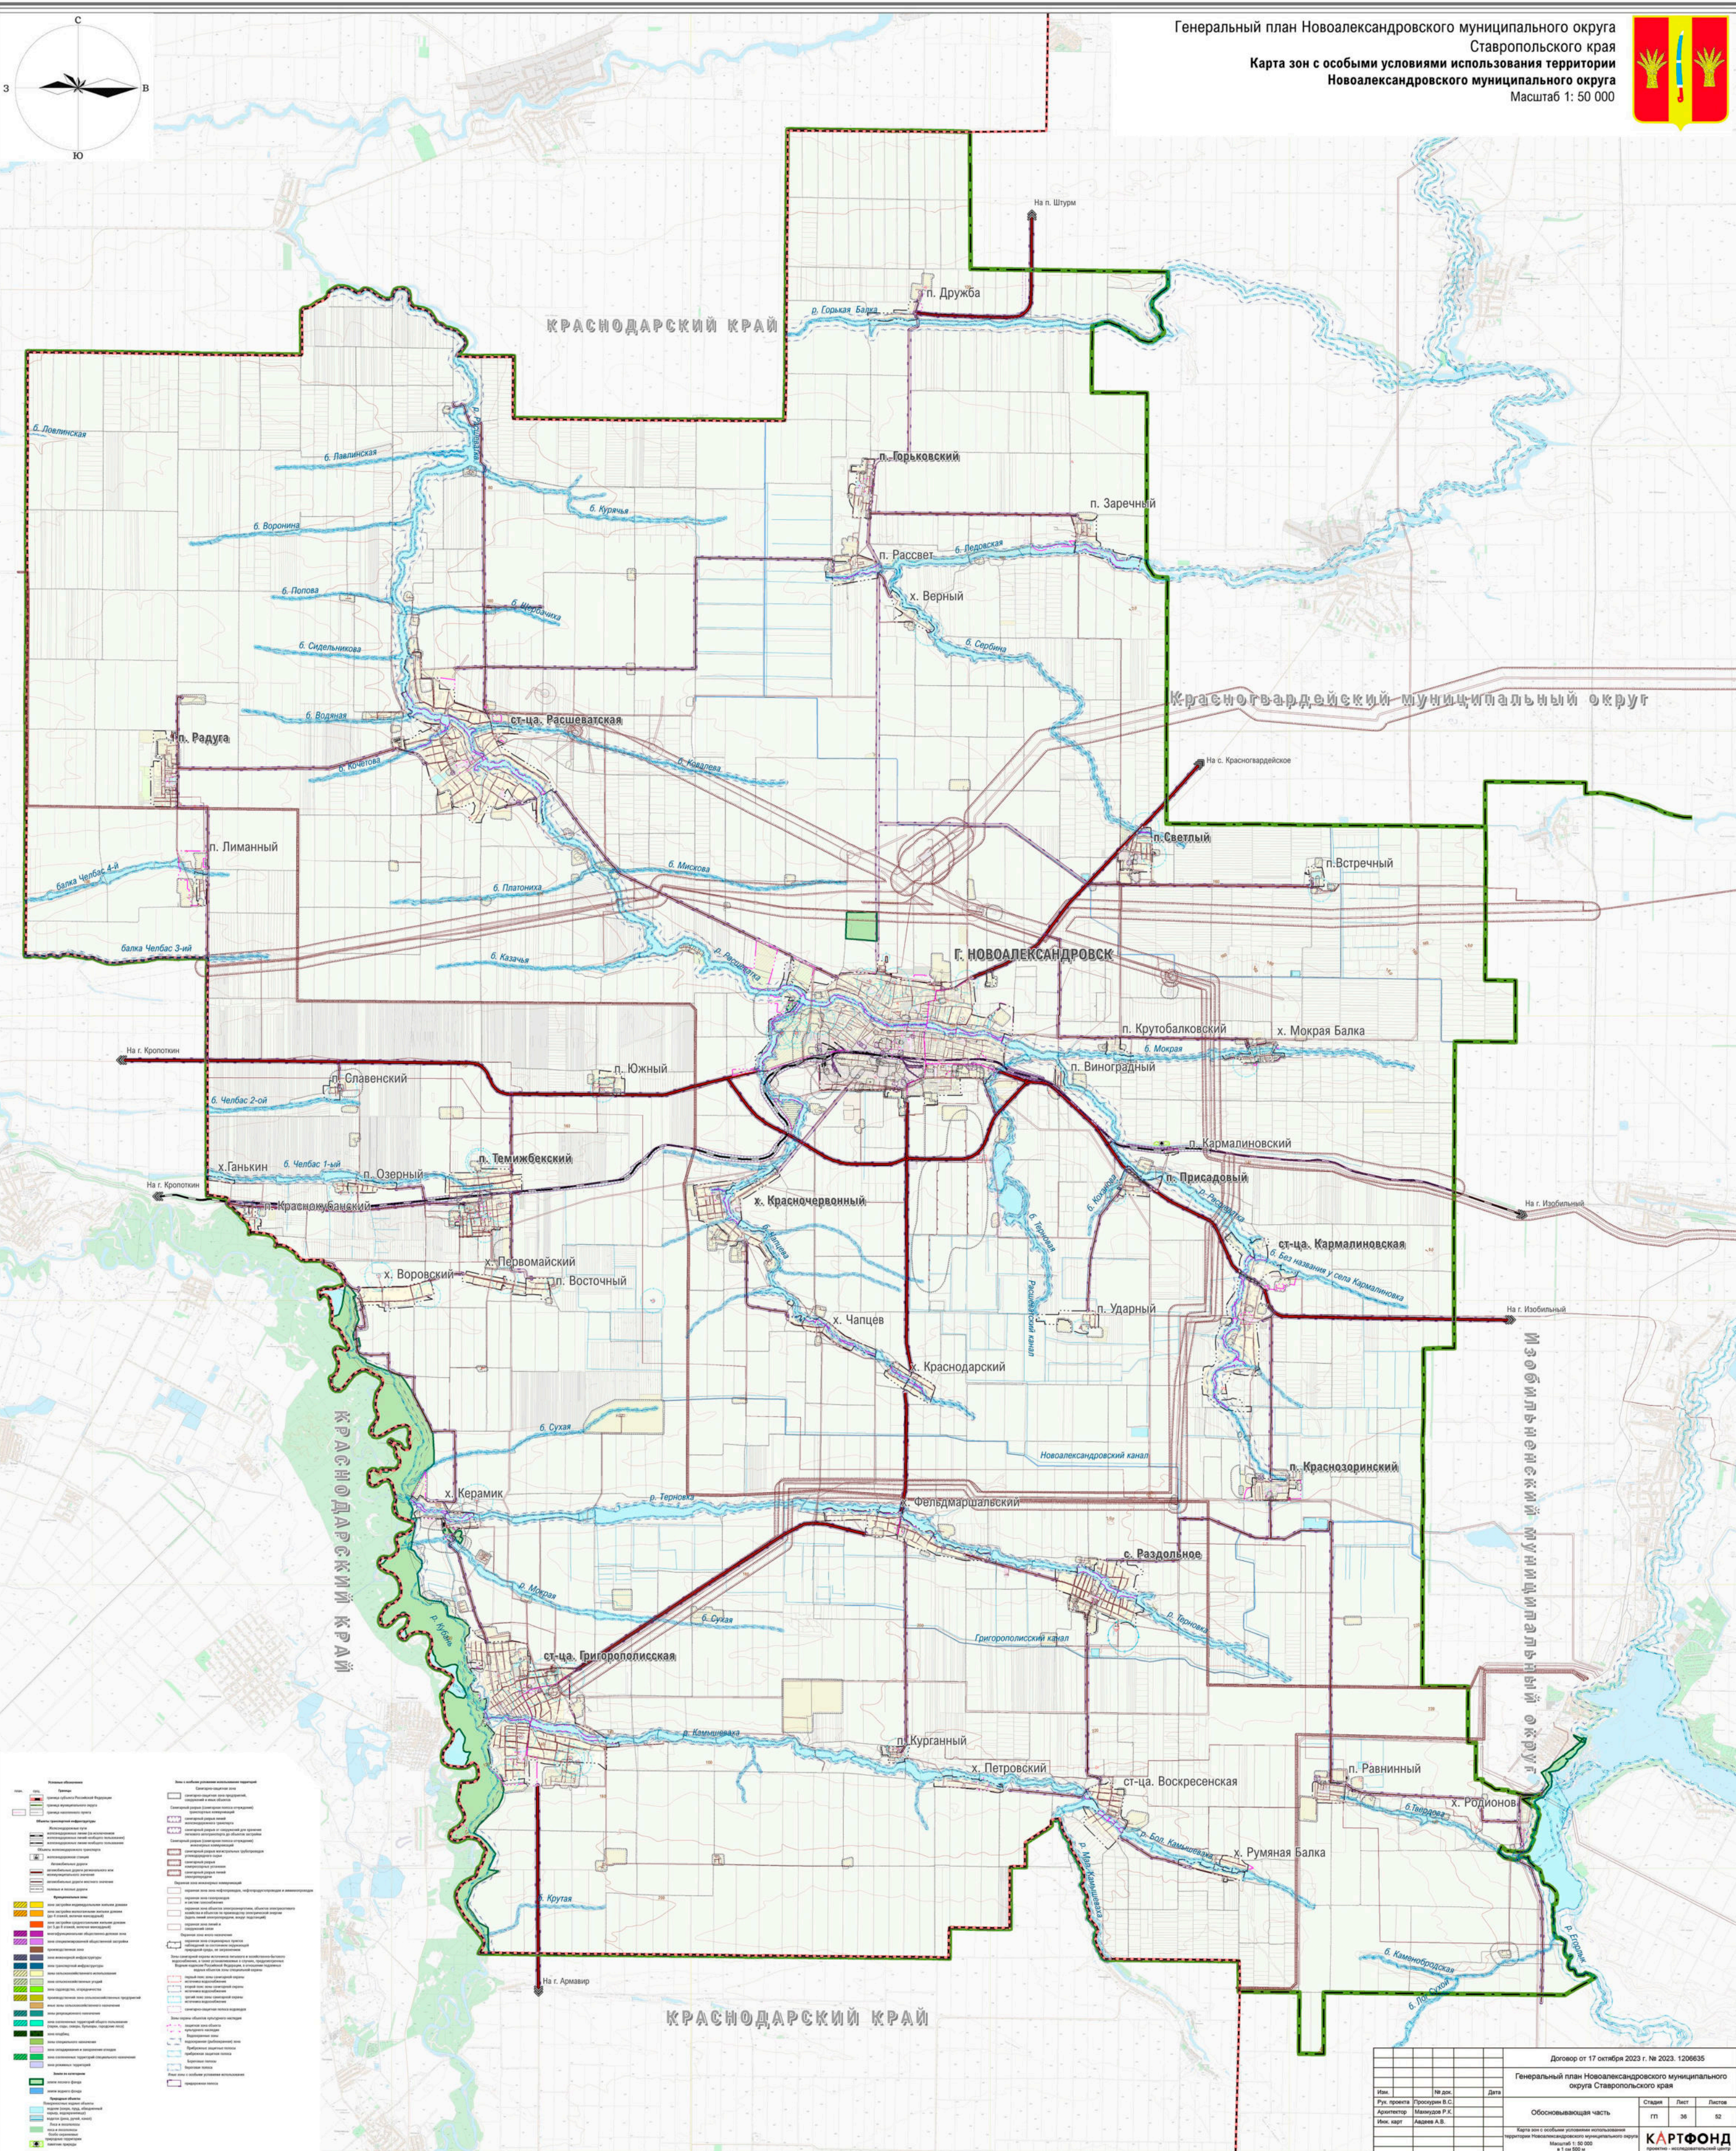




Масштаб 1: 10 000




				Договор от 17 октября 2023 г. № 2023. 1206635		
				Генеральный план Новолокальского муниципального округа Ставропольского края		
Изм.		№ док.		Дата		
Рук. проекта	Прокуряев В.С.					
Архитектор	Мамулова Р.К.					
Испол. карт	Авдеев А.В.					
Обособляющая часть				Стадия	Лист	Листов
				ГП	37	52
Карта составлена с соблюдением условий использования территории в части населенных пунктов г. Новолокальского, а. Вострый Магистраль, 1: 10 000 в т.ч. 100 и				КАРТФОНД проектно - исследовательский центр		



п. Дружба

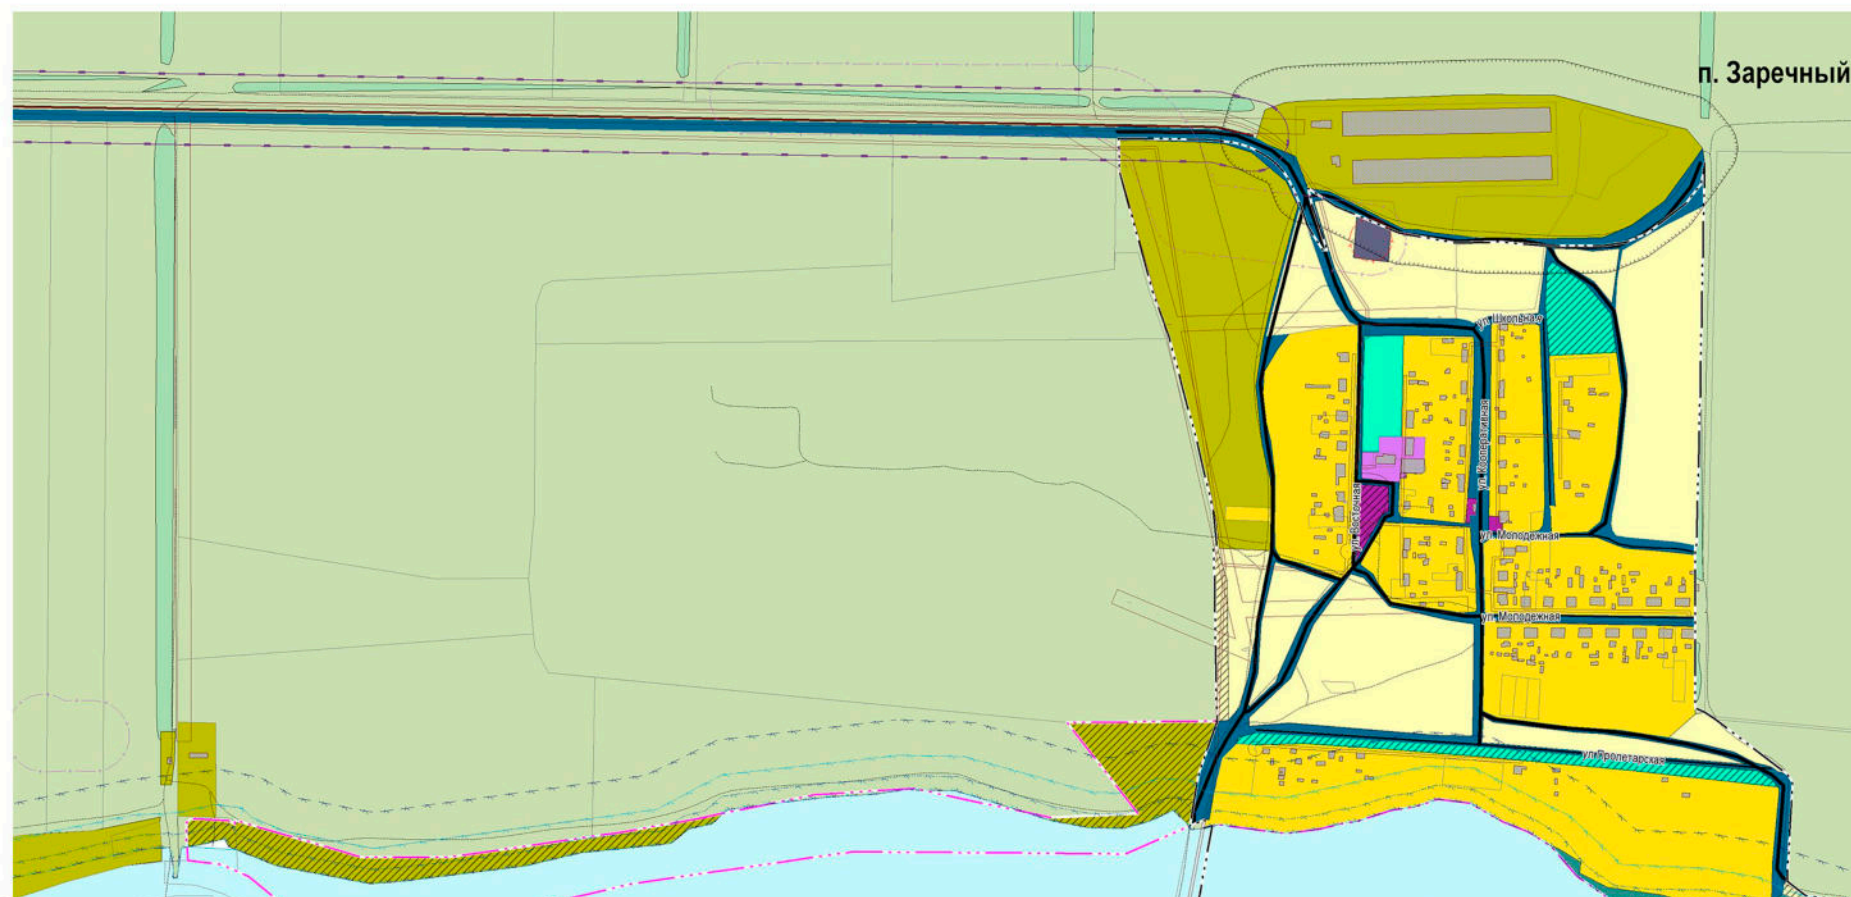

п. Рассвет

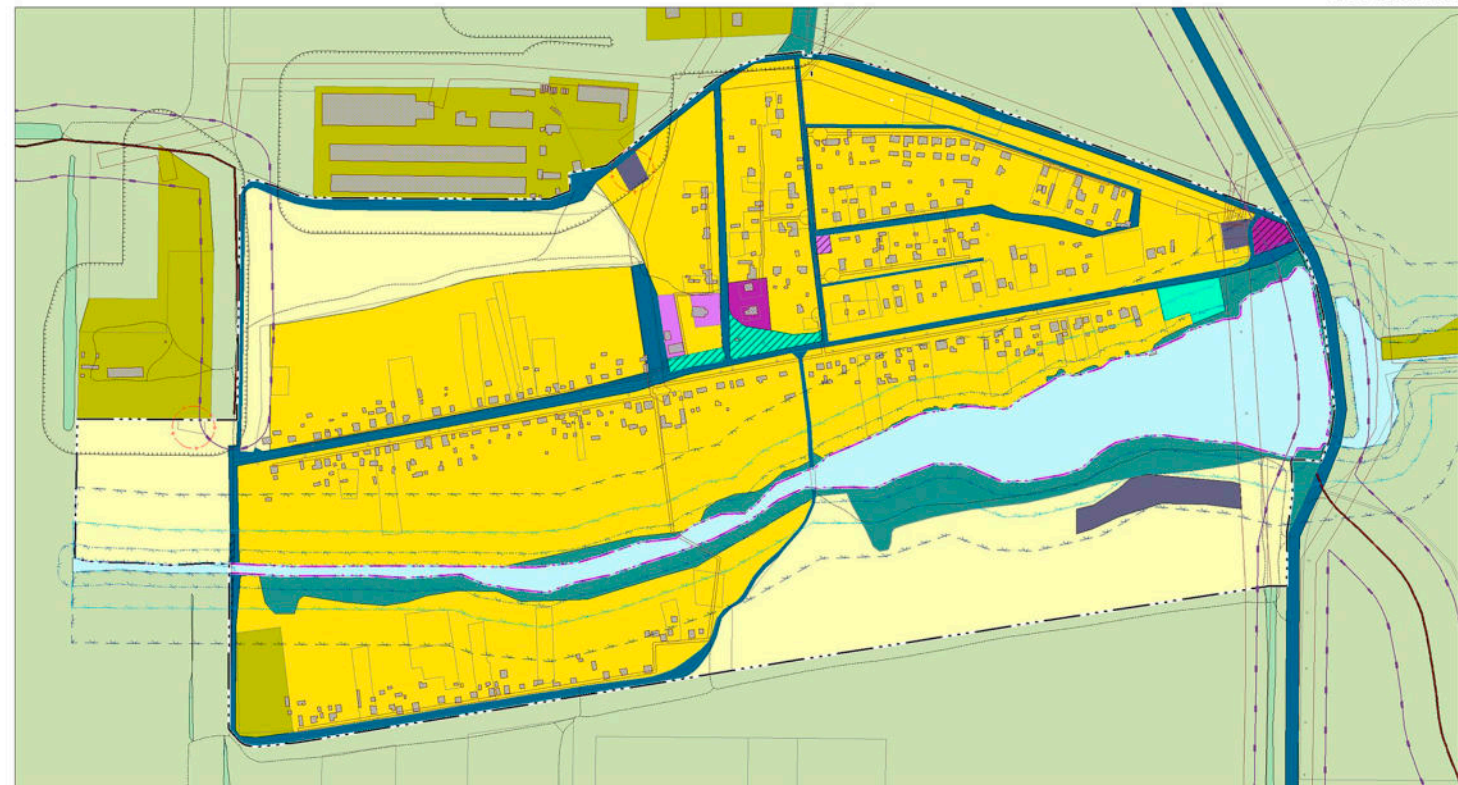



- | Условные обозначения | |
|---|--|
|  | граница |
|  | граница субъекта Российской Федерации |
|  | граница муниципального округа |
|  | граница населенного пункта |
| Объекты транспортной инфраструктуры | |
|  | автомагистраль |
|  | автомагистраль с дорожным разделением или выделенными полосами |
|  | автомагистраль без дорожного разделения |
|  | дорога с выделенными полосами |
|  | дорога без выделенных полос |
|  | железнодорожная линия |
|  | железнодорожная станция |
|  | железнодорожный вокзал |
|  | железнодорожная станция |
|  | железнодорожная станция |
| | |

[illegible]






Масштаб 1 : 5 000
в 1 см 50 м

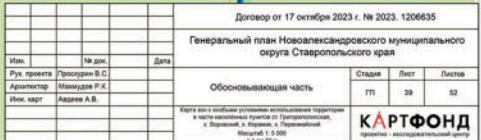


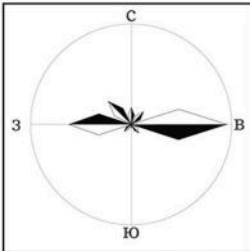

Генеральный план Новоалександровского муниципального округа Ставропольского края
Карта зон с особыми условиями использования территории
в части населённых пунктов п. Краснозоринский, п. Равнинный, х. Родионов
Масштаб 1: 5 000

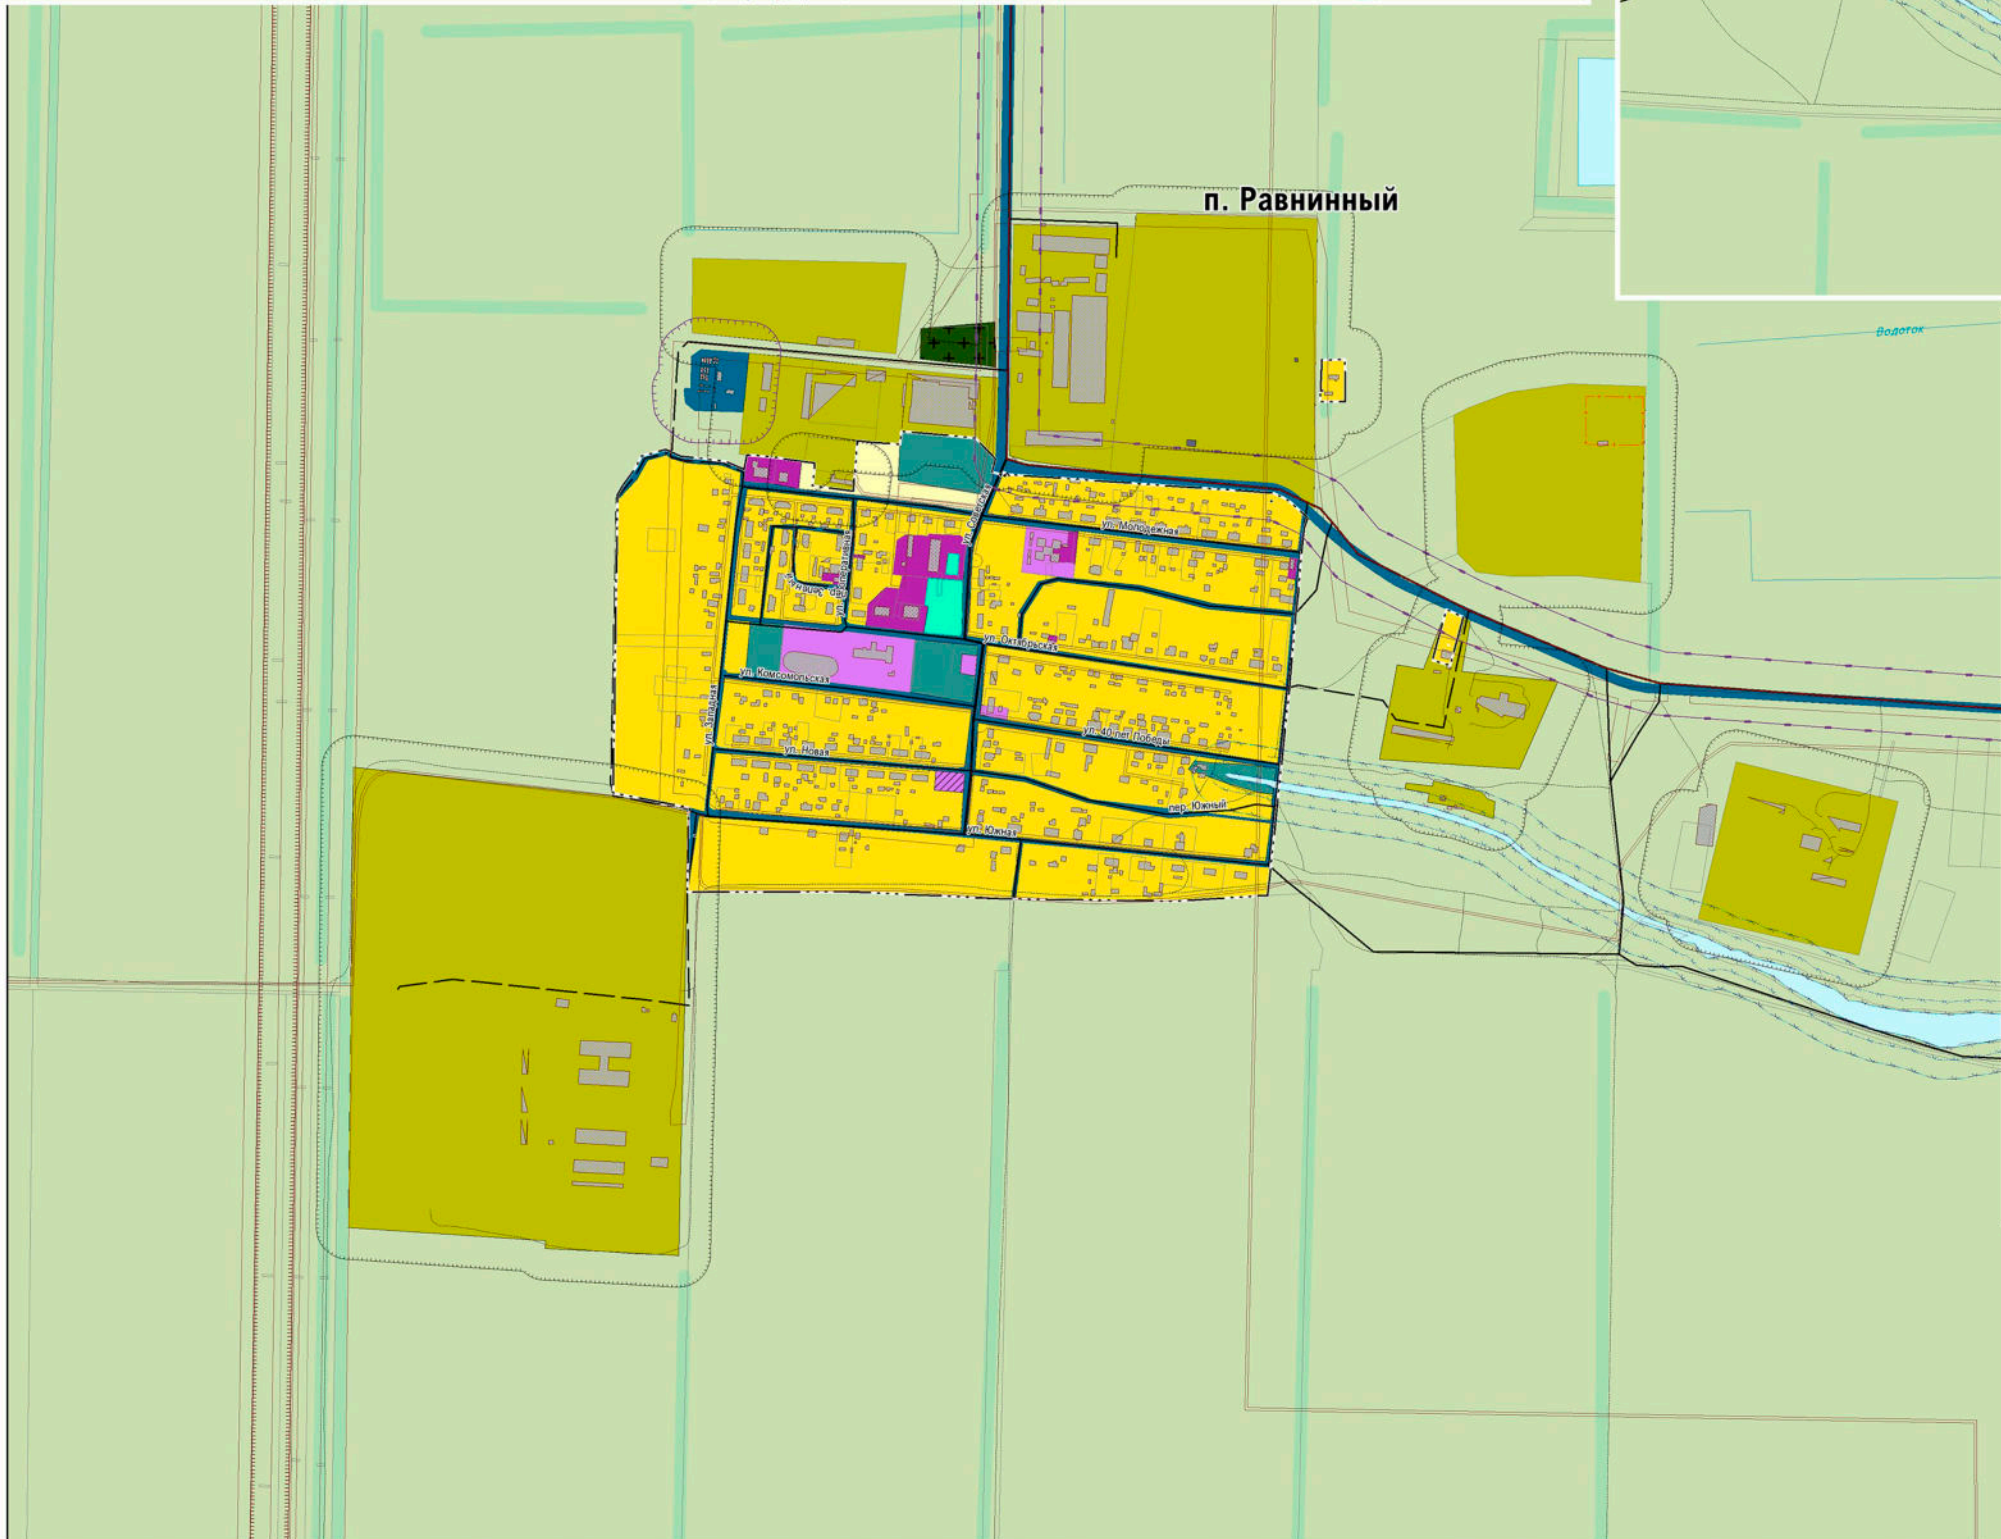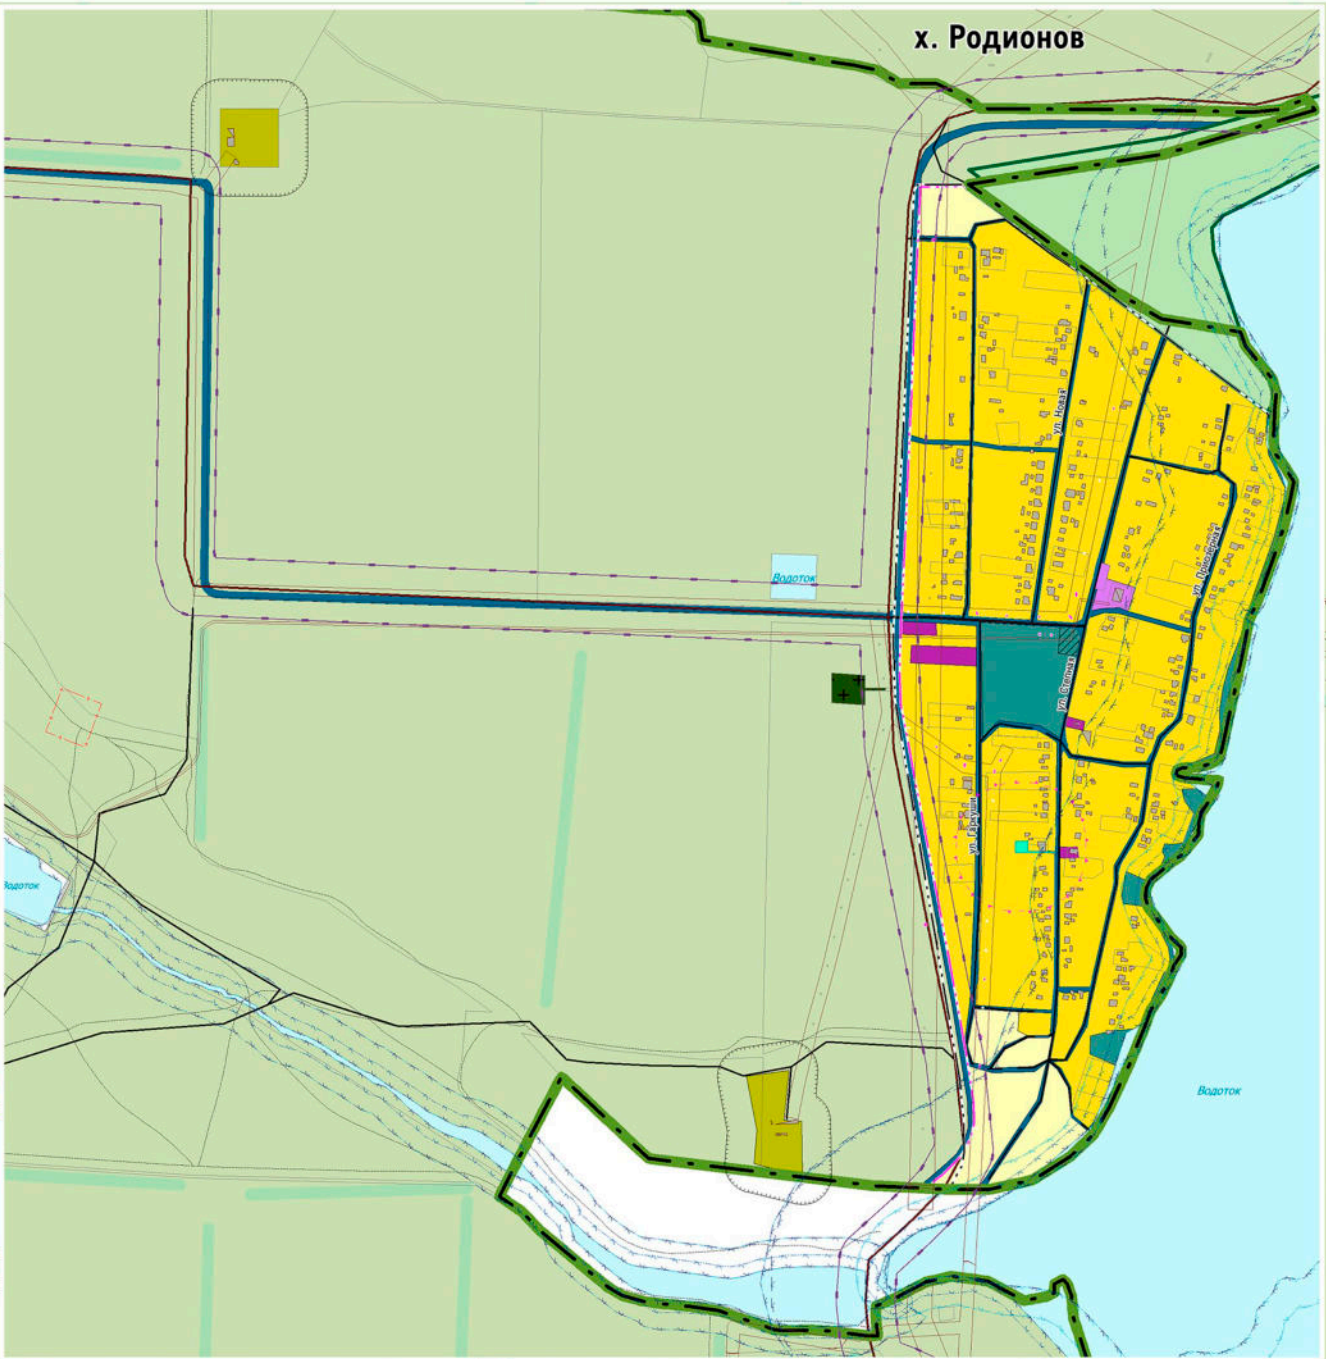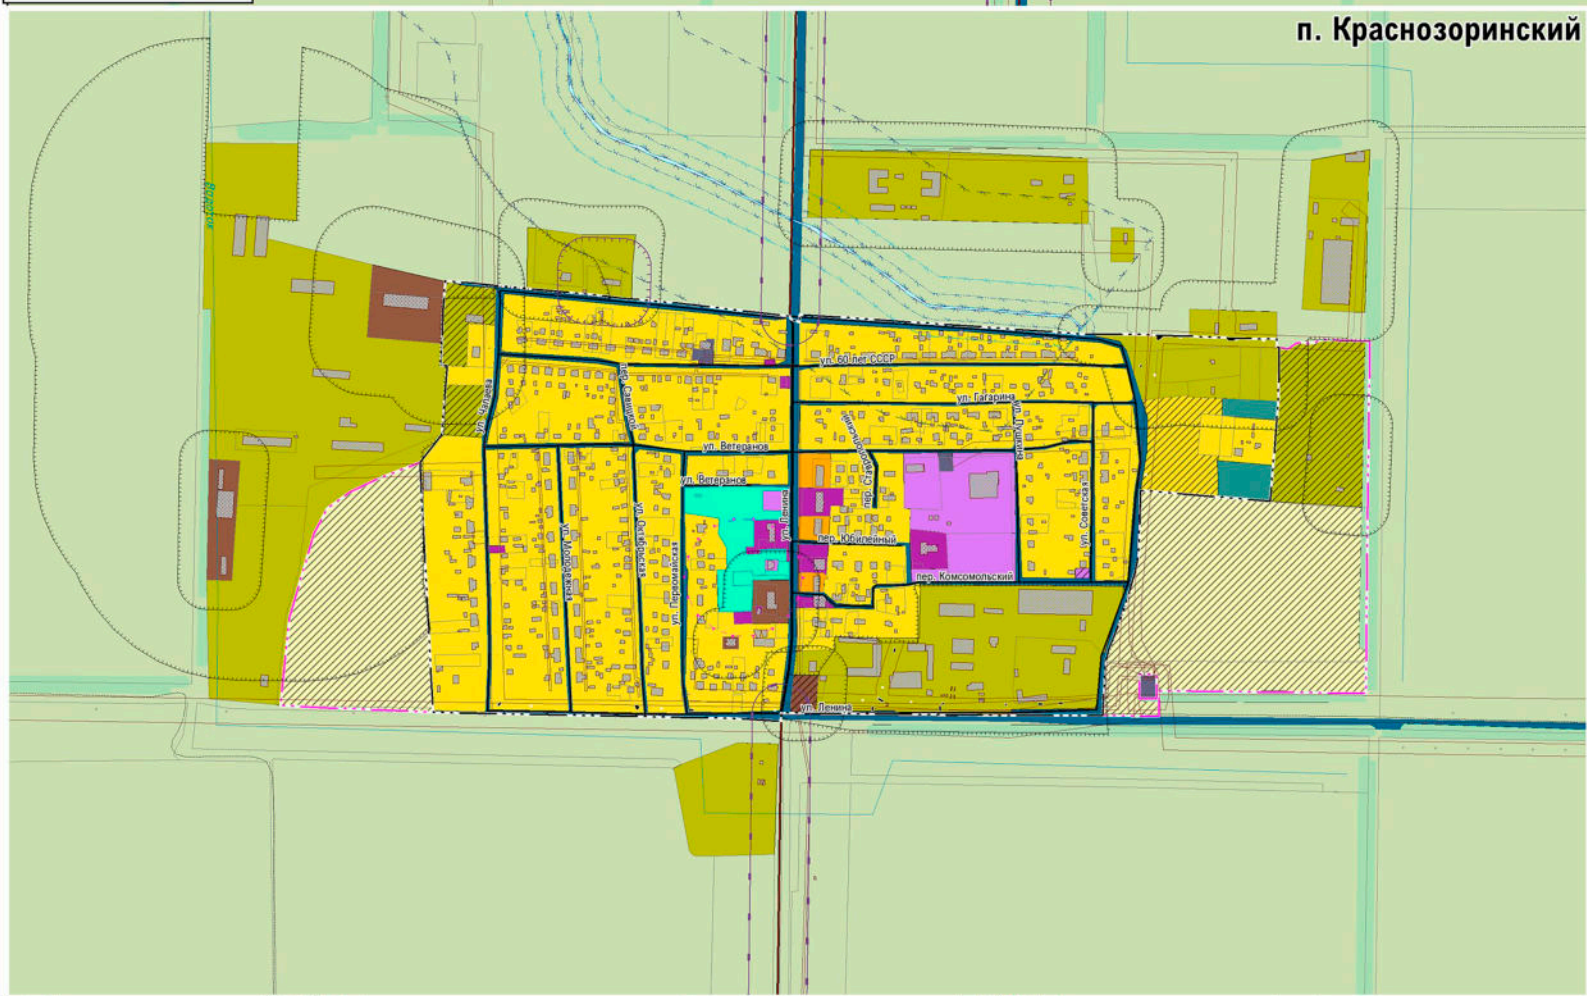


Договор от 17 октября 2023 г. № 2023. 1206635			
Генеральный план Новоалександровского муниципального округа Ставропольского края			
Изм.	№ док.	Дата	
Рук. проекта	Проскуряк В.С.		
Архитектор	Мамудов Р.К.		
Инж. карт	Азеев А.В.		
Обосновывающая часть			
Карта зон с особыми условиями использования территории в части населённых пунктов п. Краснозоринский, п. Равнинный, х. Родионов			
Масштаб 1: 5 000			
Лист 40			
Листов 52			
КАРТФОНД			
проектно - исследовательский центр			

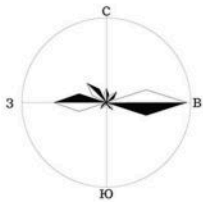


ГЕНЕРАЛЬНЫЙ ПЛАН
Новоалександровского муниципального округа
Ставропольского края
Карта зон с особыми условиями использования территории в
части населённых пунктов х. Красночервонный, х. Чапцев



Масштаб 1 : 5 000
в 1 см 50 м

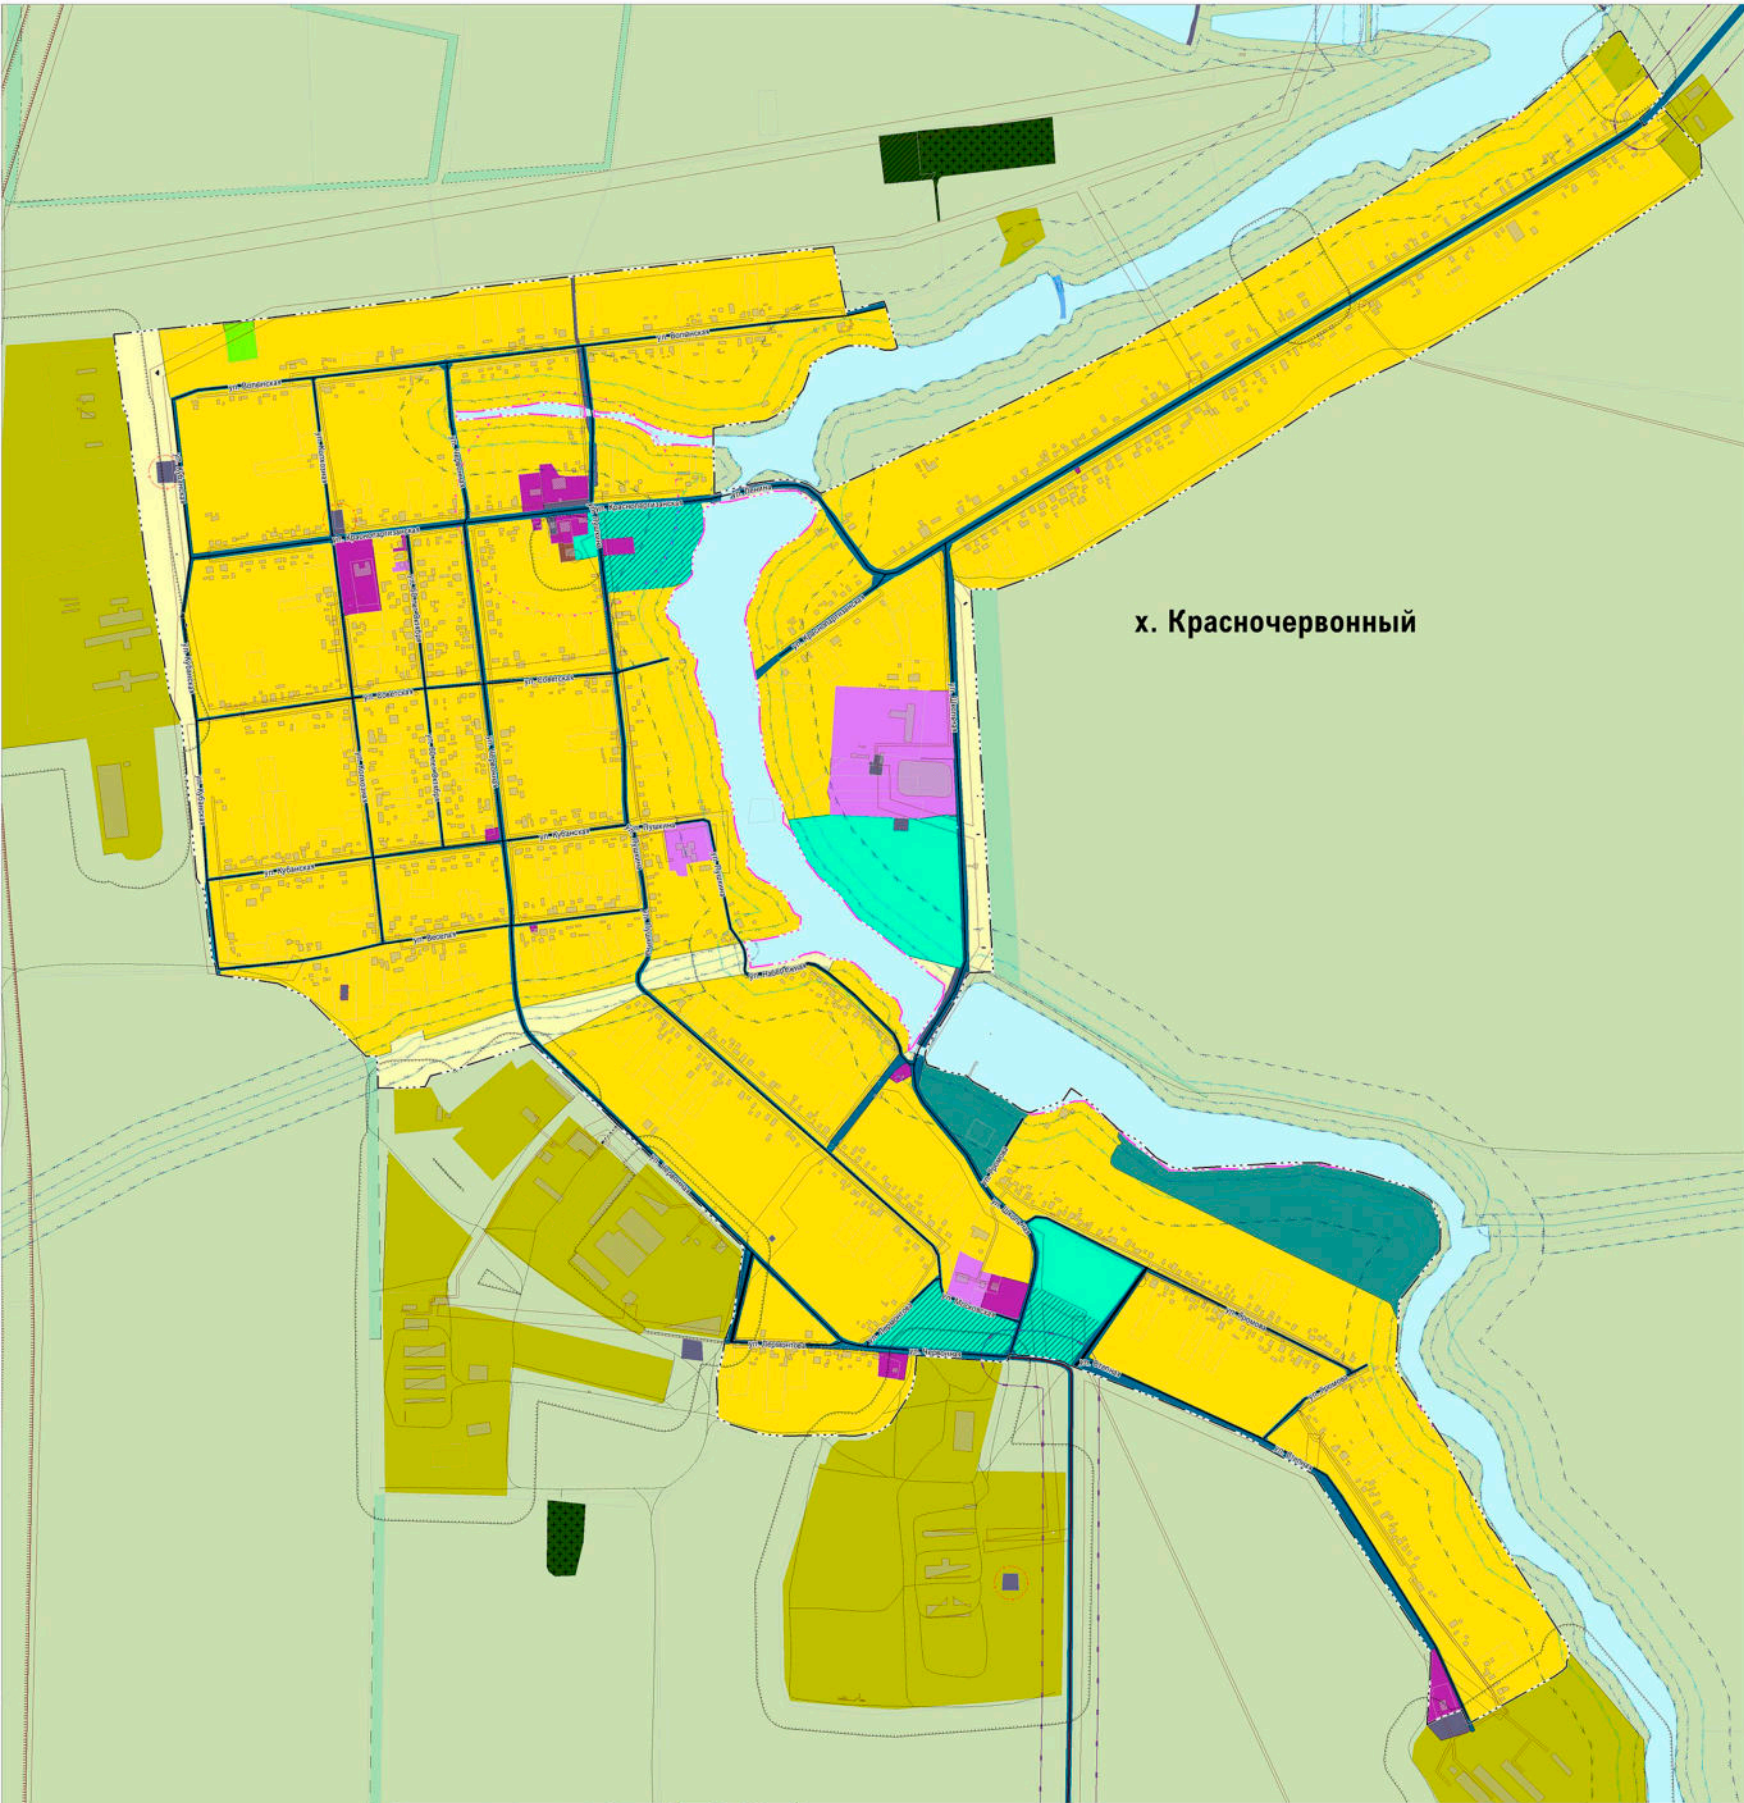

х. Красночервонный

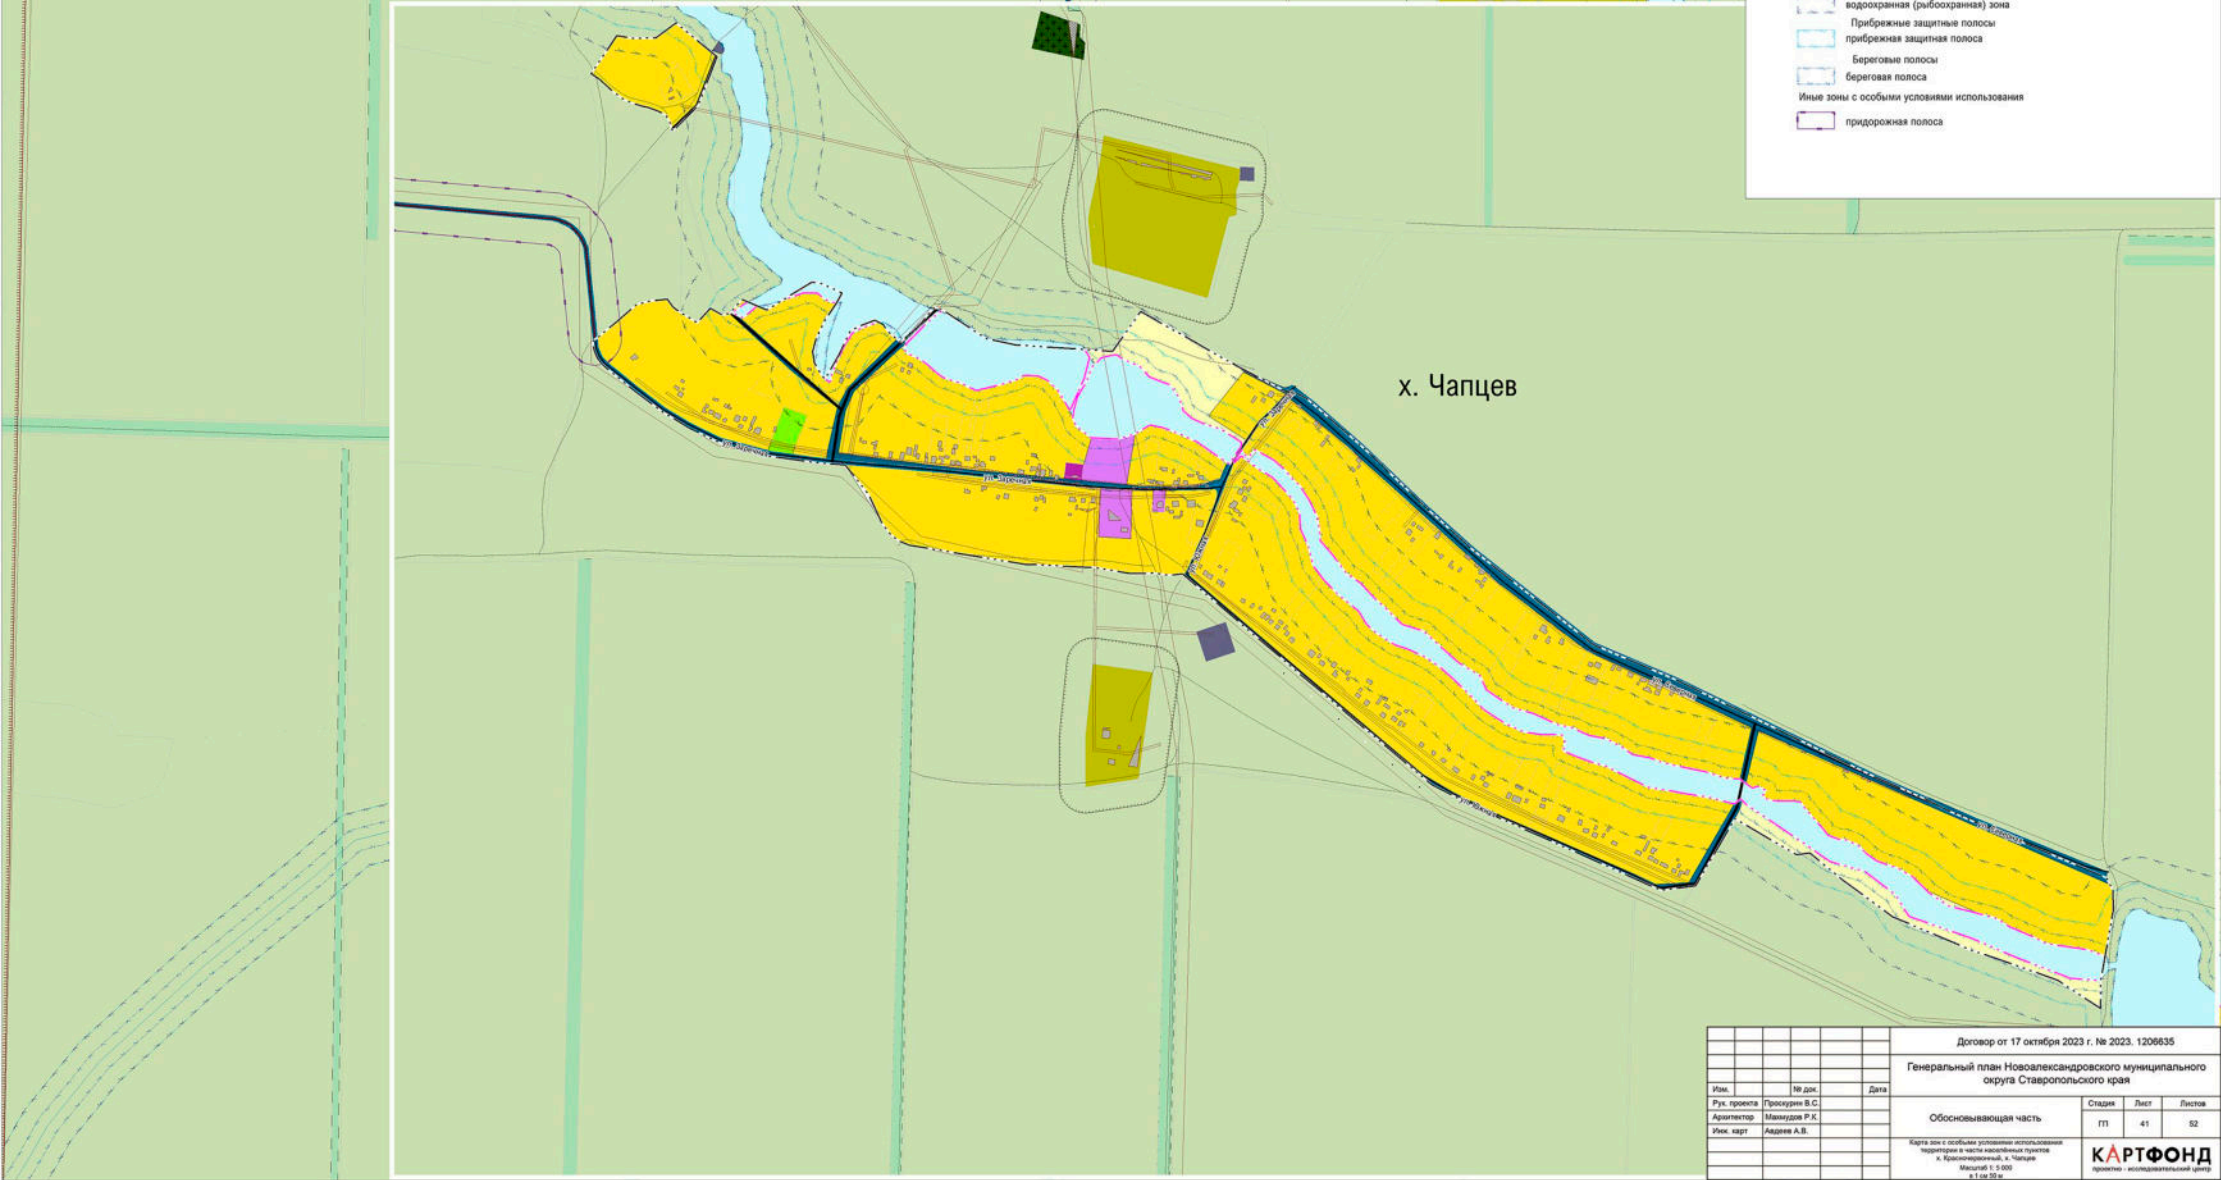


х. Чапцев

- Условные обозначения
- план. суц. Границы
- граница субъекта Российской Федерации
 - граница муниципального округа
 - граница населенного пункта
- Объекты транспортной инфраструктуры
- Железнодорожные пути
 - железнодорожные линии (за исключением железнодорожных линий общего пользования)
 - железнодорожные линии общего пользования
 - Объекты железнодорожного транспорта
 - железнодорожная станция
 - Автомобильные дороги
 - автомобильные дороги регионального или межмуниципального значения
 - автомобильные дороги местного значения
 - пешеходные и лесные дороги
- Функциональные зоны
- зона застройки индивидуальными жилыми домами
 - зона застройки малоэтажными жилыми домами (до 4 этажей, включая мансардный)
 - зона застройки среднететными жилыми домами (от 5 до 9 этажей, включая мансардный)
 - многофункциональная общественно-деловая зона
 - зона специализированной общественной застройки
 - производственная зона
 - зона инженерной инфраструктуры
 - зона транспортной инфраструктуры
 - зоны сельскохозяйственного использования
 - зона сельскохозяйственных угодий
 - зона садоводства, огородничества
 - производственная зона сельскохозяйственных предприятий
 - иные зоны сельскохозяйственного назначения
 - зоны рекреационного назначения
 - зона озелененных территорий общего пользования (парки, сады, скверы, бульвары, городские леса)
 - зона кладбищ
 - зоны специального назначения
 - зона складирования и захоронения отходов
 - зона озелененных территорий специального назначения
 - зона режимных территорий
- Земли по категориям
- земли лесного фонда
 - земли водного фонда
- Природные объекты
- Поверхностные водные объекты
 - водоем (озеро, пруд, обводненный карьер, водохранилище)
 - водоток (рука, ручей, канал)
 - леса и лесопосадки
 - Особо охраняемые природные территории
 - памятник природы
- Зоны с особыми условиями использования территории
- Санитарно-защитная зона
 - санитарно-защитная зона предприятий, сооружений и иных объектов
 - Санитарный разрыв (санитарная полоса отчуждения) транспортных коммуникаций
 - санитарный разрыв линий железнодорожного транспорта
 - санитарный разрыв от сооружений для хранения легкового автотранспорта до объектов застройки
 - Санитарный разрыв (санитарная полоса отчуждения) инженерных коммуникаций
 - санитарный разрыв магистральных трубопроводов углеводородного сырья
 - санитарный разрыв компрессорных установок
 - санитарный разрыв линий электропередачи
 - Охранная зона инженерных коммуникаций
 - охранная зона нефтепроводов, нефтепродуктопроводов и аммиакопроводов
 - охранная зона газопроводов и систем газоснабжения
 - охранная зона объектов электроэнергетики, объектов электросетевого хозяйства и объектов по производству электрической энергии (вдоль линий электропередачи, вокруг подстанций)
 - охранная зона линий и сооружений связи
 - Охранная зона иного назначения
 - охранная зона стационарных пунктов наблюдений за состоянием окружающей природной среды, ее загрязнением
- Зоны санитарной охраны источников питьевого и хозяйственно-бытового водоснабжения, а также устанавливаемые в случаях, предусмотренных Водным кодексом Российской Федерации, в отношении подземных водных объектов зоны специальной охраны
- первый пояс зоны санитарной охраны источника водоснабжения
 - второй пояс зоны санитарной охраны источника водоснабжения
 - третий пояс зоны санитарной охраны источника водоснабжения
 - санитарно-защитная полоса водоводов
- Зоны охраны объектов культурного наследия
- защитная зона объекта культурного наследия
 - Водоохранная зона
 - водоохранная (рыбоохранная) зона
 - Прибрежные защитные полосы
 - прибрежная защитная полоса
 - Береговые полосы
 - береговая полоса
- Иные зоны с особыми условиями использования
- придорожная полоса

Договор от 17 октября 2023 г. № 2023. 1206635			
Генеральный план Новоалександровского муниципального округа Ставропольского края			
Обосновывающая часть			
Имя	№ док.	Дата	Страница
Рук. проекта	Григорьев В.С.		Лист
Архитектор	Мамулова Р.К.		41
Уч. карт	Афанасов А.В.		52
Карта зон с особыми условиями использования территории в части населенных пунктов х. Красночервонный, х. Чапцев			
Масштаб 1 : 5 000			
в 1 см 50 м			
КАРТФОНД			
проектно - исследовательский центр			



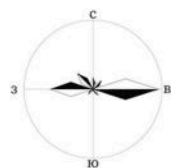

Генеральный план Новоалександровского
муниципального округа Ставропольского края
Карта зон с особыми условиями использования территории
в части населенных пунктов
п. Радуга, п. Лиманный


Масштаб 1:5 000
в 1 см 50 м




- Условные обозначения**
- Границы**
- граница Ставропольского края
 - граница городского округа
 - граница населенного пункта
- Гидрография**
- водоем (озеро, пруд, обводненный карьер, водохранилище)
 - водоток (река, ручей, канал)
- Объекты транспортной инфраструктуры**
- автомагистраль дороги регионального значения или межмуниципального значения
 - автомагистраль дороги местного значения
- Функциональные зоны**
- зона застройки индивидуальными жилыми домами
 - зона застройки малоэтажными жилыми домами (до 4 этажей, включая мансарды)
 - зона застройки среднетэтажными жилыми домами (от 5 до 8 этажей, включая мансарды)
 - многофункциональная общественно-деловая зона
 - зона специализированной общественной застройки
 - производственная зона
 - зона инженерной инфраструктуры
 - зона транспортной инфраструктуры
 - зона сельскохозяйственного использования
 - зона сельскохозяйственных угодий
 - зона садоводства, огородничества
 - производственная зона сельскохозяйственных предприятий
 - иные зоны сельскохозяйственного назначения
 - зона рекреационного назначения
 - зона озелененных территорий общего пользования (парки, сква, скверы, бульвары, городские леса)
 - зона кладбищ
 - зона специального назначения
 - зона складирования и захоронения отходов
 - зона озелененных территорий специального назначения
 - зона рекреативных территорий
- Земли по категориям**
- земли лесного фонда
 - земли водного фонда
- Природные объекты**
- поверхностные водные объекты (водоем (озеро, пруд, обводненный карьер, водохранилище))
 - водоток (река, ручей, канал)
 - леса и лесопосадки
 - леса и лесопосадки
 - особо охраняемые природные территории
 - ландшафты природы
- Зоны с особыми условиями использования территорий**
- Санитарно-защитная зона
- санитарно-защитная зона предприятий, сооружений и иных объектов
- Санитарный разрыв (санитарная полоса отчуждения)
- транспортных коммуникаций
 - санитарный разрыв линий железнодорожного транспорта
 - санитарный разрыв от сооружений для хранения легковых автомобилей до объектов застройки
 - санитарный разрыв (санитарная полоса отчуждения) инженерных коммуникаций
 - санитарный разрыв магистральных трубопроводов углеводородного сырья
 - санитарный разрыв компрессорных установок
 - санитарный разрыв линий электропередачи
- Охранная зона инженерных коммуникаций
- охранная зона нефтепроводов, нефтепродуктопроводов и минералопроводов
 - охранная зона газопроводов и систем газоснабжения
 - охранная зона объектов электроэнергетики, объектов электросетевого хозяйства и объектов по производству электрической энергии (дальних линий электропередачи, вокруг подстанций)
 - охранная зона линий и сооружений связи
- Охранная зона иного назначения
- охранная зона стационарных пунктов наблюдения за состоянием окружающей природной среды, ее загрязнением
- Зоны санитарной охраны источников питьевого и хозяйственно-бытового водоснабжения, в том числе устанавливаемых в случаях, предусмотренных Законом Российской Федерации, в отношении подземных водных объектов зоны санитарной охраны
- первый пояс зоны санитарной охраны источника водоснабжения
 - второй пояс зоны санитарной охраны источника водоснабжения
 - третий пояс зоны санитарной охраны источника водоснабжения
 - санитарно-защитная полоса водоводов
- Зоны охраны объектов культурного наследия
- защитная зона объекта культурного наследия
 - водоохранная зона водохранилища (рыбоохранная) зона
 - прибрежная защитная полоса
 - береговая полоса
 - береговая полоса
 - иные зоны с особыми условиями использования
 - придорожная полоса

№	Экспликация
1	Радичный территориальный отдел Администрации Новоалександровского городского округа
2	Школа № 10
3	Детский сад
4	Дом культуры
5	Амбулатория
6	Склад
7	Почтовое отделение
8	Храм
9	Банк
10	Магазин
11	Общественное
12	Музыкальная школа
13	Склады
14	Гаражи
15	ВКХ
16	Молочный комплекс
17	Водоканал
18	Гаражи






п. Лиманный

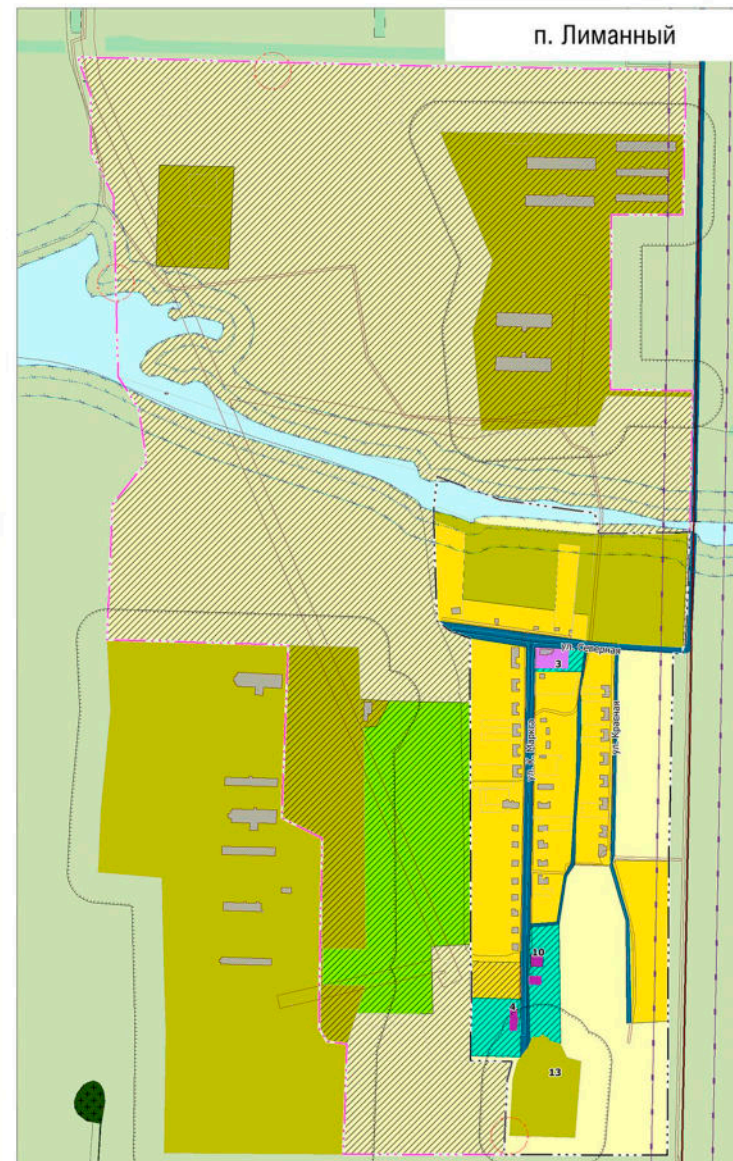

Договор от 17 октября 2023 г. № 2023. 1206635			
Генеральный план Новоалександровского муниципального округа Ставропольского края			
Обосновывающая часть			
Имя	№ док.	Дата	
Руч. проекта	Проектант В.С.		
Архитектор	Мамулов Р.К.		
Инж. карт	Авдеев А.В.		
Обосновывающая часть		Страница	Лист
		ГП	43
		Лист	52
Карта зон с особыми условиями использования территории в части населенных пунктов п. Радуга, п. Лиманный Масштаб 1:5 000 в 1 см 50 м			
КАРТФОНД			
проектно - исследовательский центр			

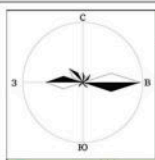

Генеральный план Новоалександровского муниципального округа Ставропольского края
Карта зон с особыми условиями использования территории
в части населённых пунктов с. Раздольное, ст. Воскресенская, х. Краснодарский,
п. Курганный, х. Петровский, х. Румяная Балка, х. Фельдмаршальский
Масштаб 1: 5 000

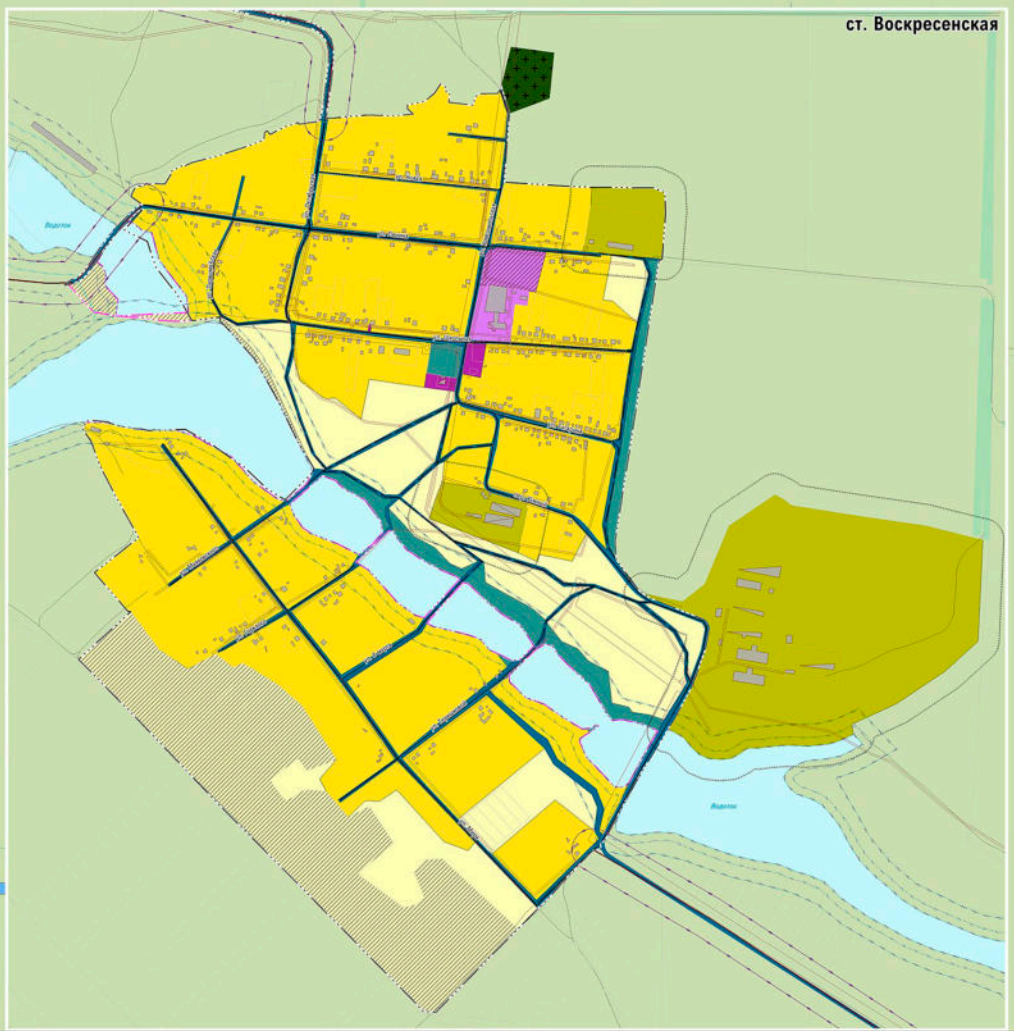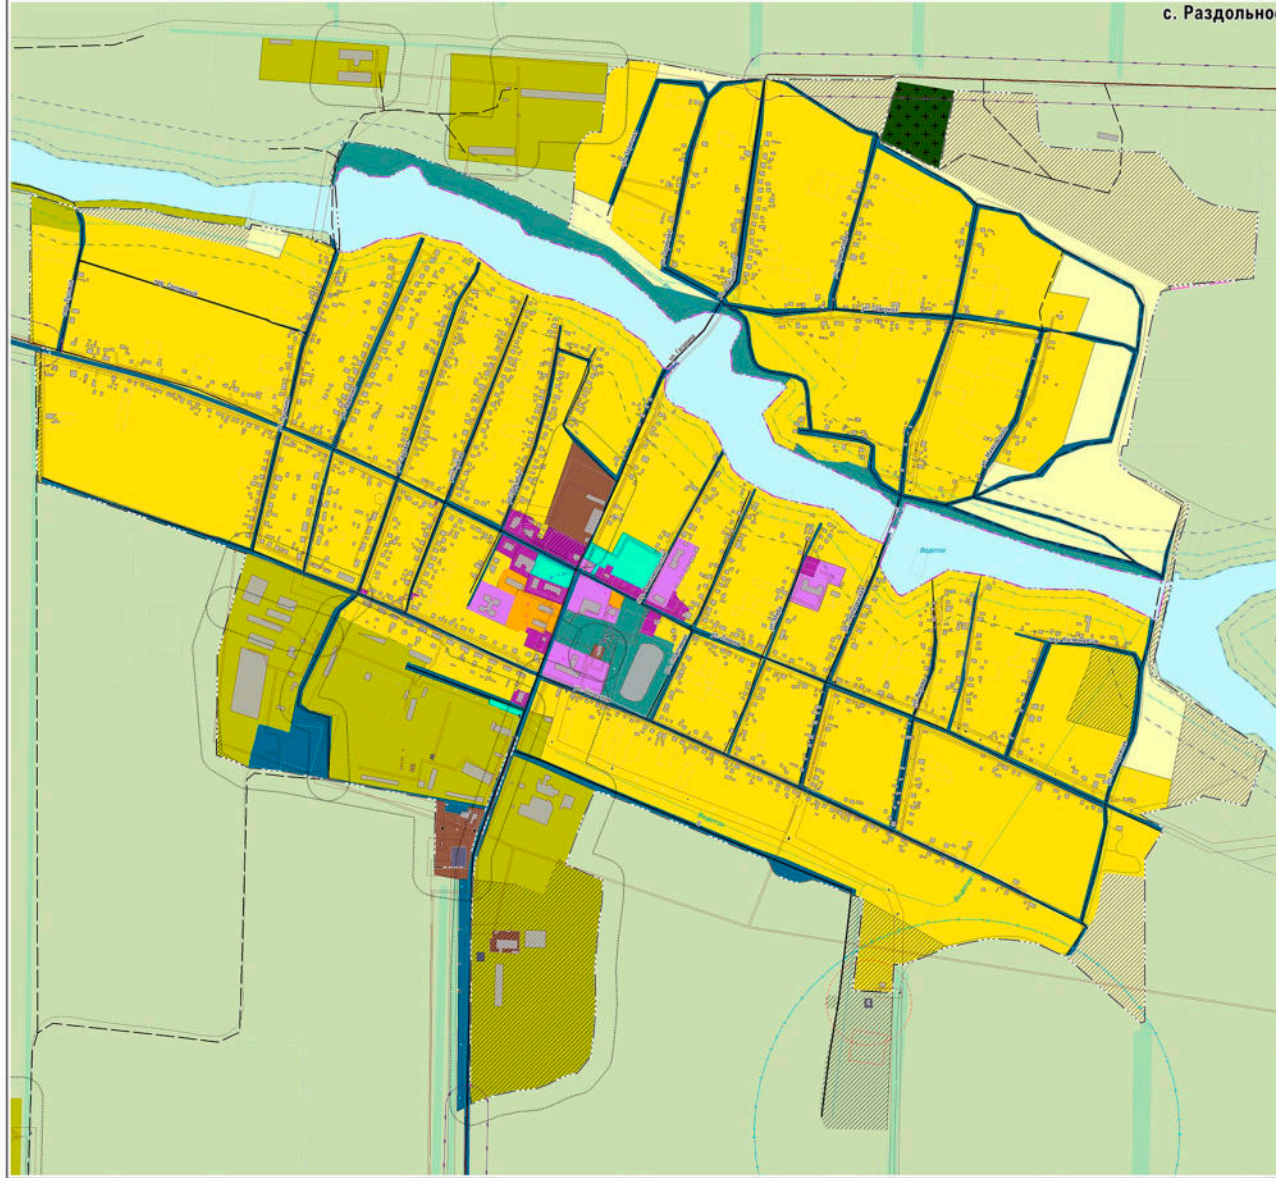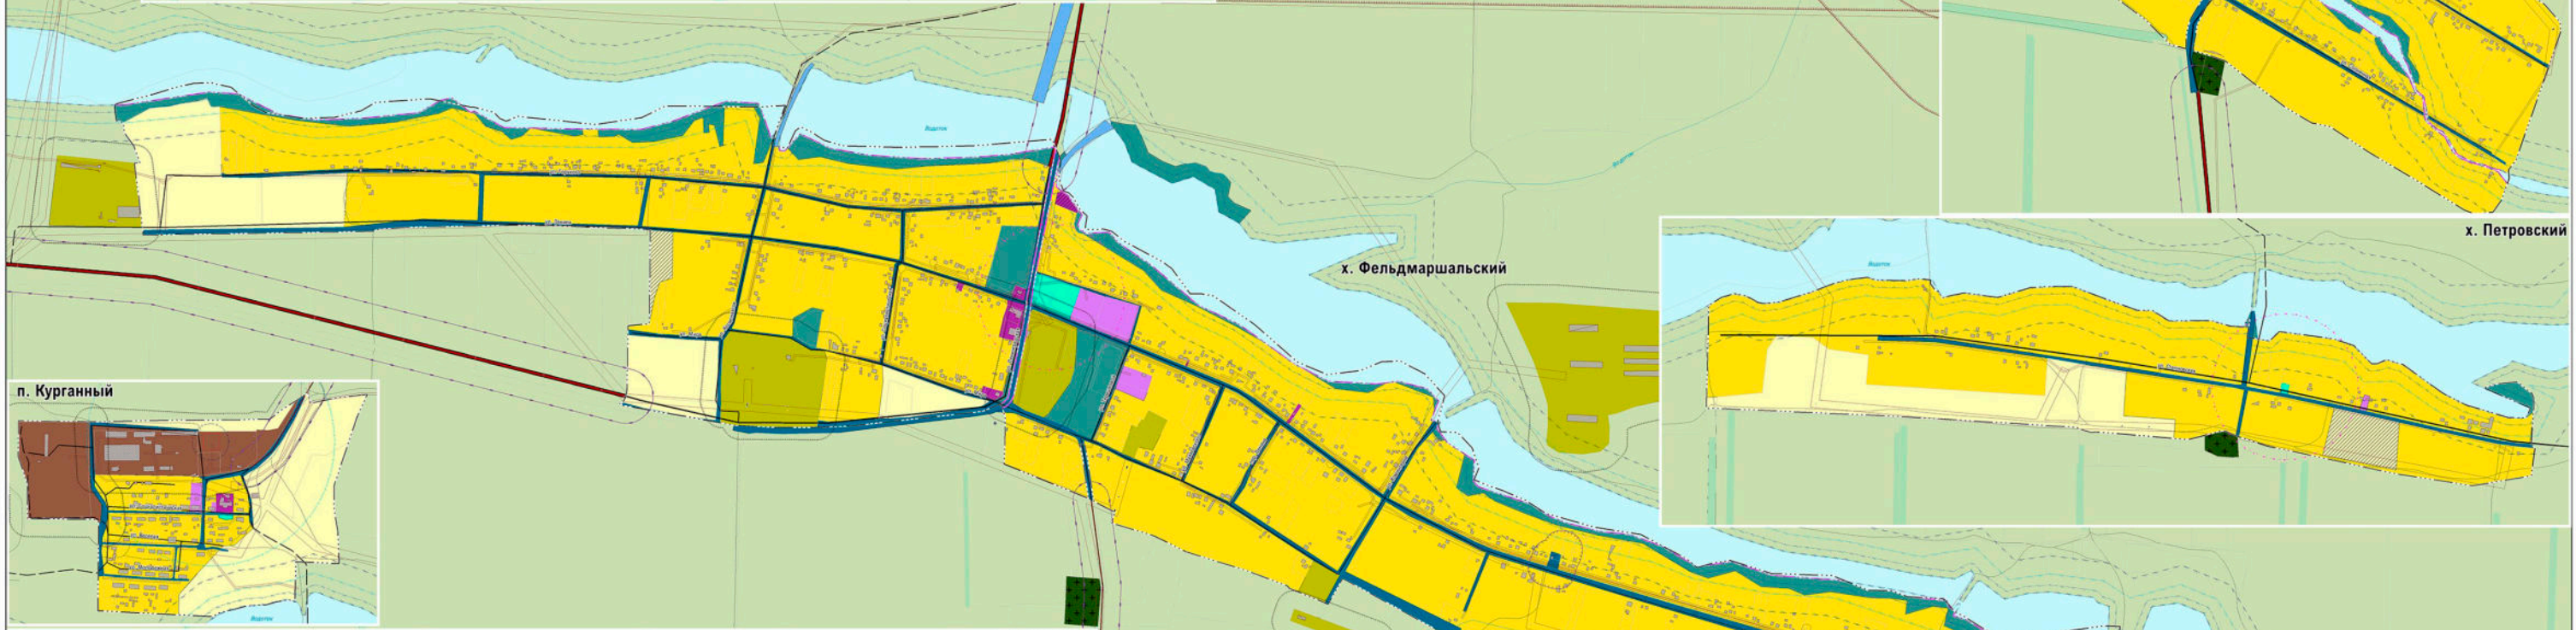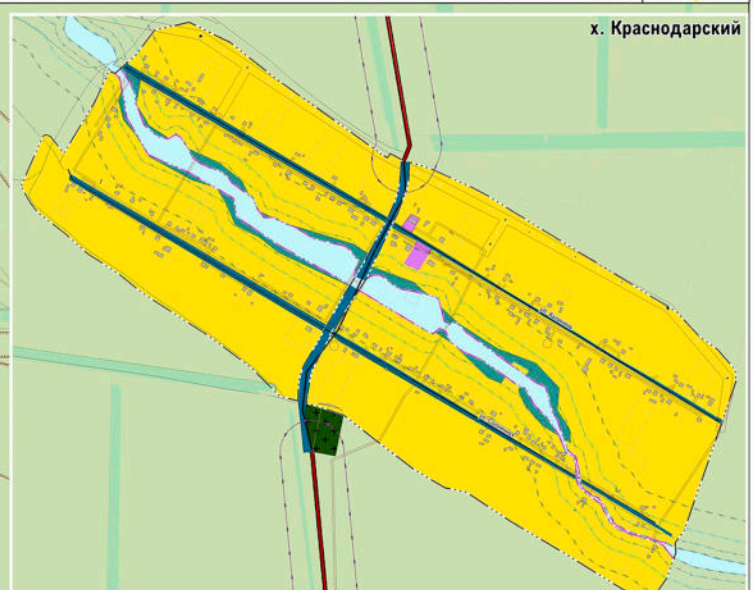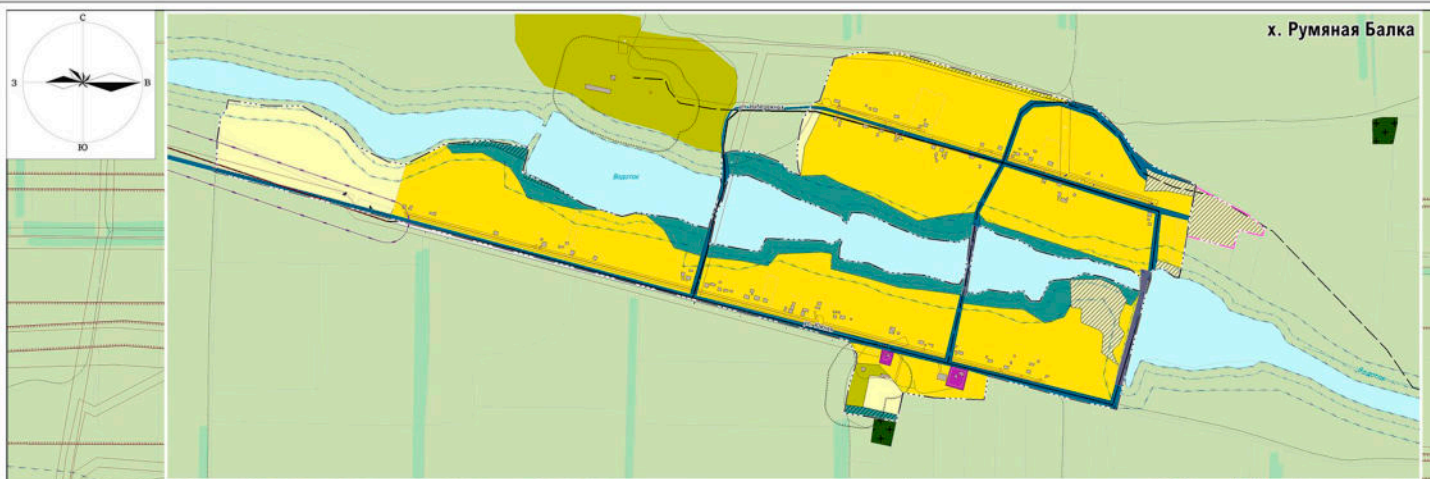

Условные обозначения

Границы:

- граница субъекта Российской Федерации
- граница муниципального округа
- граница населенного пункта
- Автомобильные дороги
- автобильные дороги регионального или межмуниципального значения
- автобильные дороги местного значения

Зоны с особыми условиями использования территории:

- Санитарно-защитная зона
- санитарно-защитная зона предприятий, сооружений и иных объектов
- Санитарный разрыв (санитарная полоса отчуждения)
- транспортных коммуникаций
- санитарный разрыв линейных железнодорожных транспортных
- санитарный разрыв от сооружений для хранения легковых автомобилей до объектов застройки
- Санитарный разрыв (санитарная полоса отчуждения)
- инженерных коммуникаций
- санитарный разрыв инженерных трубопроводов коммунального назначения
- санитарный разрыв инженерных установок
- санитарный разрыв линейных электропередач
- Охранная зона инженерных коммуникаций
- охранная зона нефтепроводов, нефтепродуктопроводов и инженерных коммуникаций
- охранная зона газопроводов и систем газоснабжения
- охранная зона объектов электроснабжения, объектов электросетевого хозяйства и объектов по производству электрической энергии (линии электропередач, подстанции)
- охранная зона линий и сооружений связи
- Охранная зона иного назначения
- охранная зона стационарных пунктов наблюдения за состоянием окружающей природной среды, ее загрязнения
- Зоны санитарной охраны источников питьевого и хозяйственно-бытового водоснабжения, а также устанавливаемые в случаях, предусмотренных Федеральным законом Российской Федерации, в отношении подземных водных объектов зоны санитарной охраны
- первый пояс зоны санитарной охраны источника водоснабжения
- второй пояс зоны санитарной охраны источника водоснабжения
- третьей пояс зоны санитарной охраны источника водоснабжения
- санитарно-защитная полоса водоемов
- Зоны охраны объектов культурного наследия
- охранная зона объектов культурного наследия

Условные обозначения:

- водоохранная (рыбоохранная) зона
- Прибрежная защитная полоса
- Прибрежная защитная полоса
- Береговая полоса
- Береговая полоса
- Улицы зон с особыми условиями использования
- придорожная полоса


Функциональные зоны:

- зона застройки индивидуальными жилыми домами
- зона застройки малоэтажными жилыми домами (до 4 этажей, включая мансарды)
- зона застройки среднеэтажными жилыми домами (от 5 до 9 этажей, включая мансарды)
- многофункциональная общественно-деловая зона
- зона специализированной общественной застройки
- производственная зона
- зона инженерной инфраструктуры
- зона транспортной инфраструктуры
- зона сельскохозяйственного использования
- зона сельскохозяйственных угодий
- зона садоводства, огородничества
- производственная зона сельскохозяйственных предприятий
- иные зоны сельскохозяйственного назначения
- зона рекреационного назначения
- зона озеленения территории общего пользования (парки, скверы, бульвары, городские леса)
- зона озеленения
- зона садоводства и застройки отдаленных
- зона озеленения территории специального назначения
- зона рекреации территории
- Зоны в календаре
- зона лесного фонда
- зона водного фонда
- Природные объекты (поверхностные водные объекты: водоемы (озера, пруды, общедоступный карьер, водохранилище), водоток (река, ручей, канал), лес и лесопосадки)
- Особые охраняемые природные территории
- памятник природы

		Договор от 17 октября 2023 г. № 2023_1206635	
Генеральный план Новоалександровского муниципального округа Ставропольского края			
Имя	№ док.	Дата	
Рук. проекта	Присутков В.С.		
Архитектор	Мамулов Р.Х.		
Имя карт.	Андреев А.В.		
Обосновывающая часть			
		Страница	Лист
		11	44
		52	
КАРТФОНД			
проектно-информационный центр			




				Договор от 17 октября 2023 г. № 2023. 1206635	
				Генеральный план Новолесковского муниципального округа Ставропольского края	
Имя	№ док.			Дата	
Рук. проекта	Прокудин В.С.				
Архитектор	Макарова Р.К.				
Инж. карт	Афанас А.В.				
Обосновывающая часть				Станд.	Лист
				ТП	46
Карта зон с особыми условиями использования территории в части земельного участка от кадастрового номера 1:5-000				Листов	
				52	
Карта зон с особыми условиями использования территории в части земельного участка от кадастрового номера 1:5-000 Масштаб 1:5 000 1:5 000					

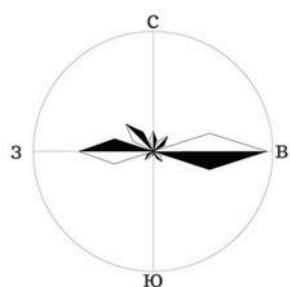

Генеральный план Новоалександровского
муниципального округа Ставропольского края
Карта зон с особыми условиями использования территории
в части населенного пункта ст-ца Расшеватская


Масштаб 1:10 000
в 1 см 100 м

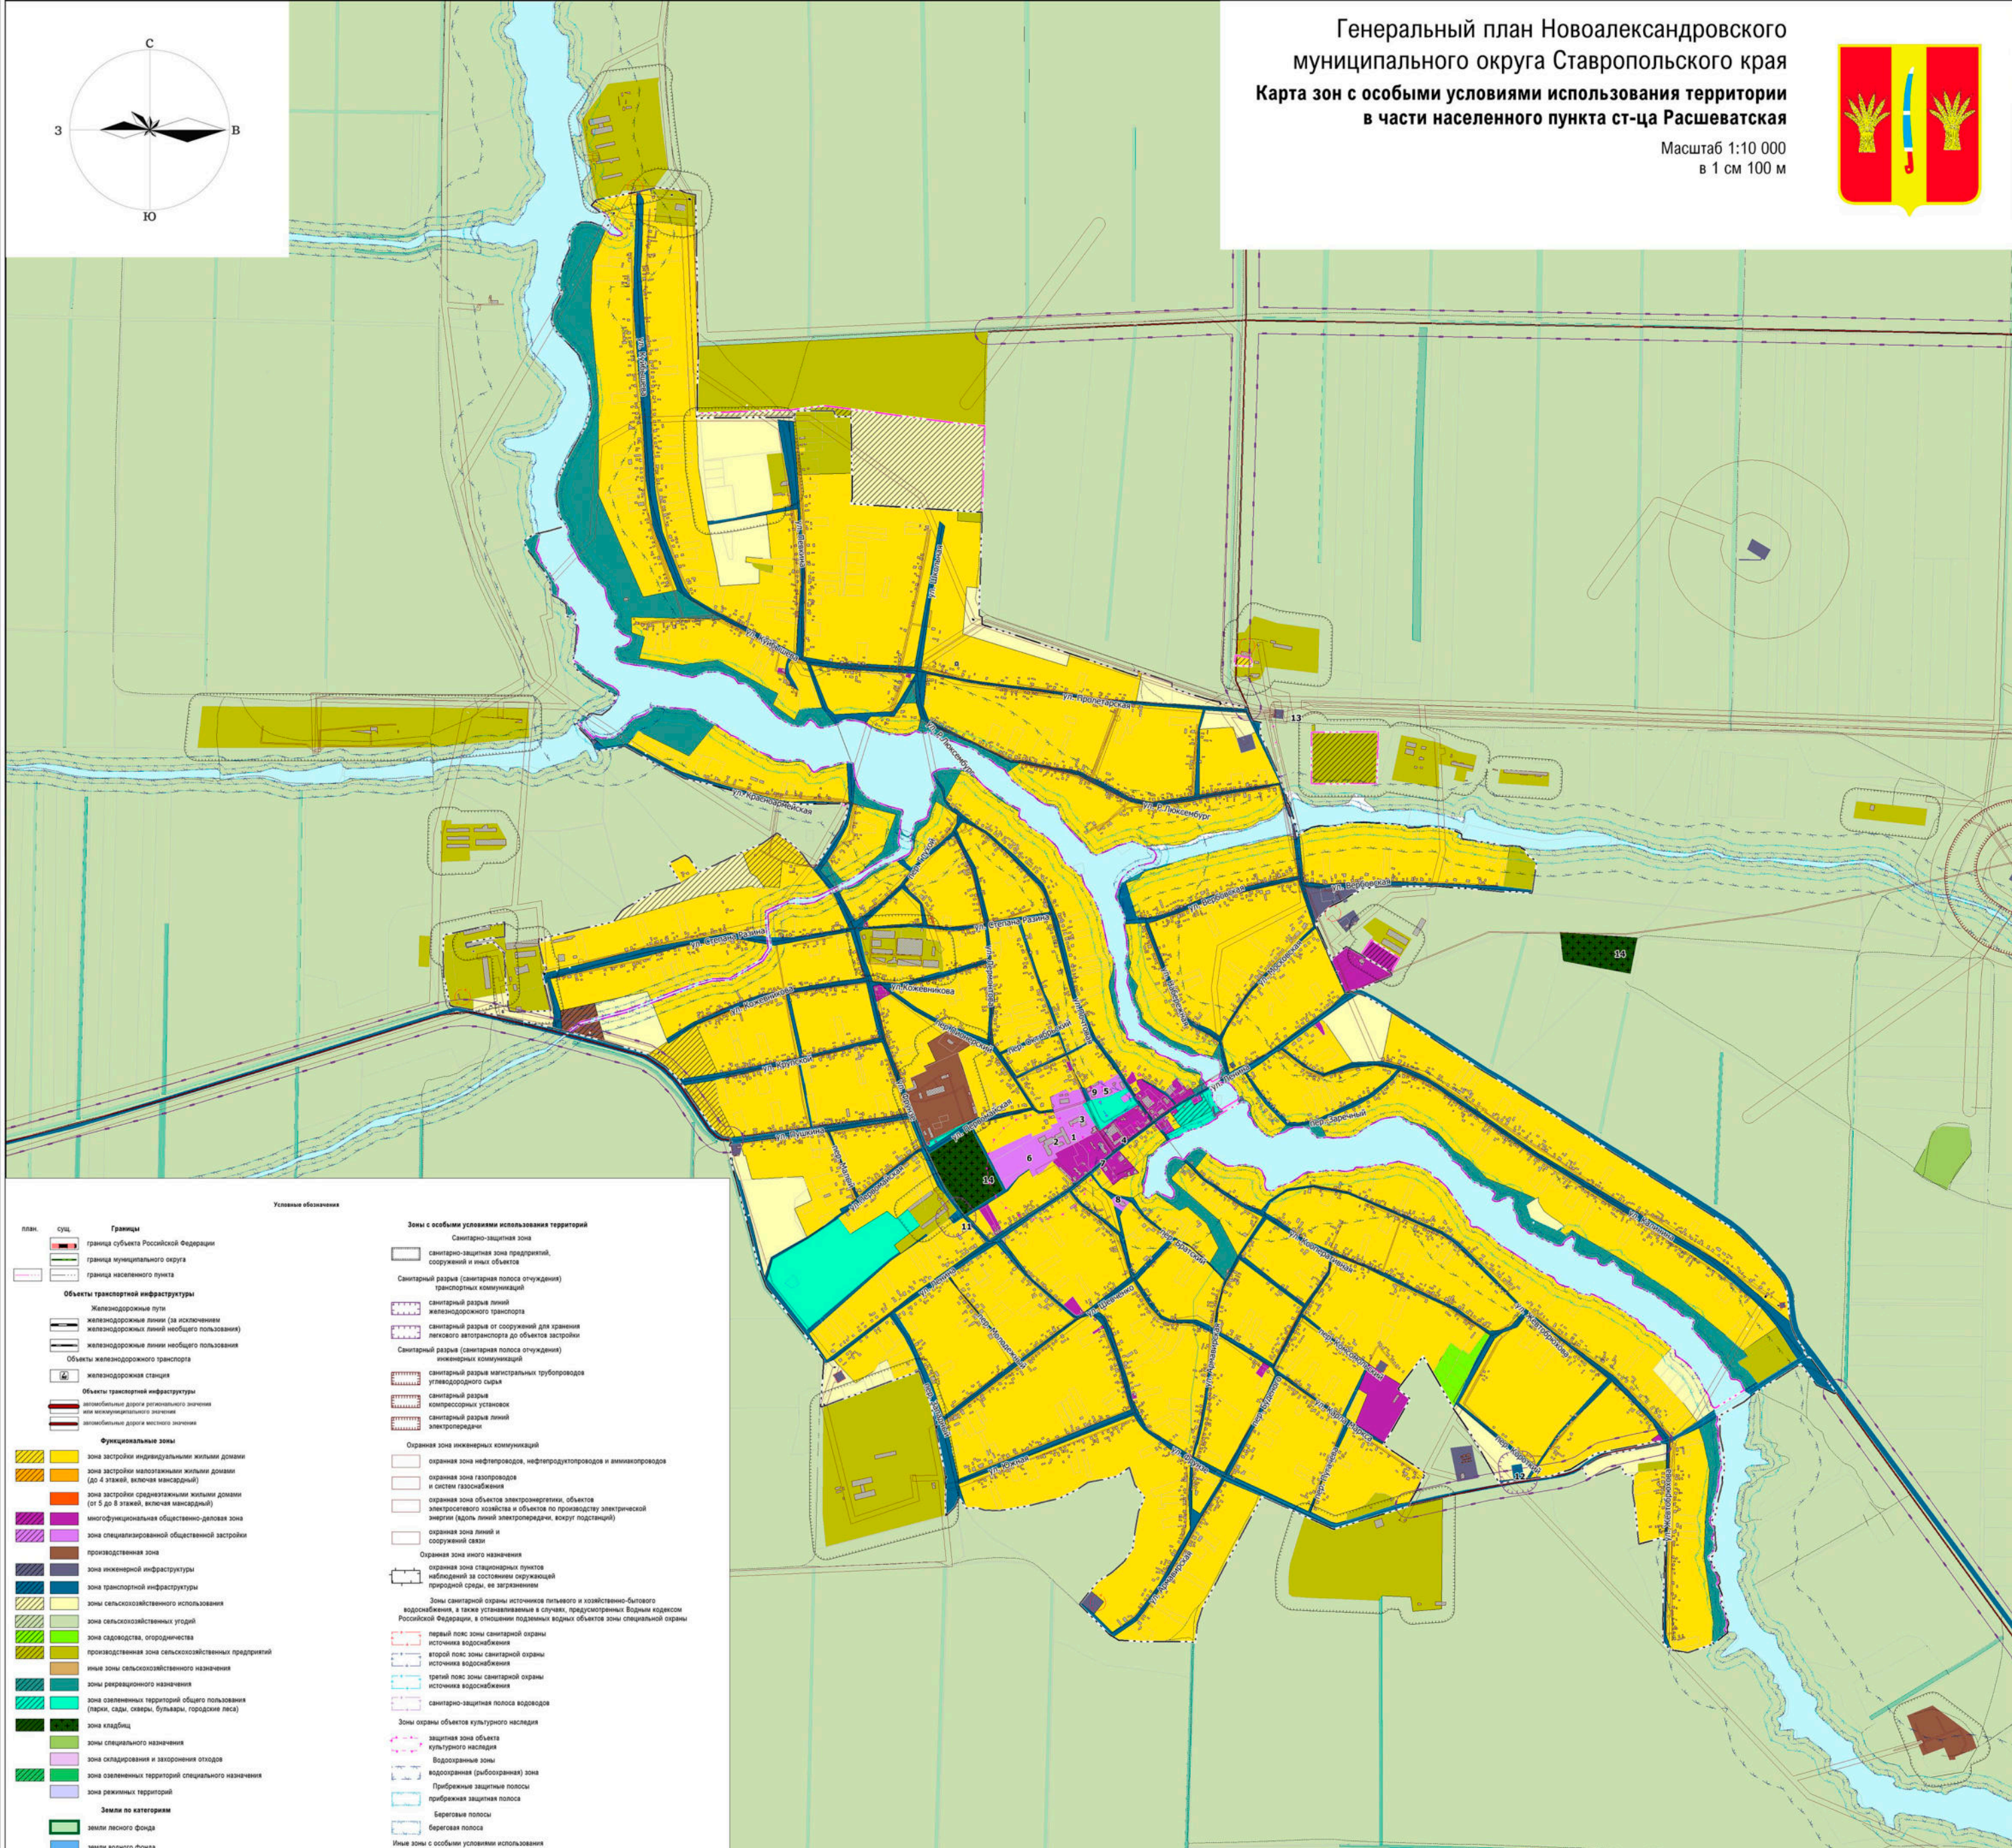



- Условные обозначения
- план. суц. Границы
- граница субъекта Российской Федерации
 - граница муниципального округа
 - граница населенного пункта
- Объекты транспортной инфраструктуры
- Железнодорожные пути (за исключением железнодорожных линий общего пользования)
 - Железнодорожные линии общего пользования
 - Объекты железнодорожного транспорта
 - Железнодорожная станция
 - Объекты транспортной инфраструктуры
 - Автомобильные дороги регионального значения или межмуниципального значения
 - Автомобильные дороги местного значения
- Функциональные зоны
- зона застройки индивидуальными жилыми домами
 - зона застройки малоэтажными жилыми домами (до 4 этажей, включая мансардный)
 - зона застройки среднеэтажными жилыми домами (от 5 до 8 этажей, включая мансардный)
 - многофункциональная общественно-деловая зона
 - зона специализированной общественной застройки
 - производственная зона
 - зона инженерной инфраструктуры
 - зона транспортной инфраструктуры
 - зоны сельскохозяйственного использования
 - зона сельскохозяйственных угодий
 - зона садоводства, огородничества
 - производственная зона сельскохозяйственных предприятий
 - иные зоны сельскохозяйственного назначения
 - зоны рекреационного назначения
 - зона озелененных территорий общего пользования (парки, сады, скверы, бульвары, городские леса)
 - зона кладбищ
 - зоны специального назначения
 - зона складирования и захоронения отходов
 - зона озелененных территорий специального назначения
 - зона режимных территорий
- Земли по категориям
- земли лесного фонда
 - земли водного фонда
- Природные объекты
- Поверхностные водные объекты
 - водоем (озеро, пруд, обводненный карьер, водохранилище)
 - водоток (река, ручей, канав)
 - Леса и лесополосы
 - Особо охраняемые природные территории
 - памятник природы
- Зоны с особыми условиями использования территорий
- Санитарно-защитная зона
 - санитарно-защитная зона предприятий, сооружений и иных объектов
 - Санитарный разрыв (санитарная полоса отчуждения) транспортных коммуникаций
 - санитарный разрыв линий железнодорожного транспорта
 - санитарный разрыв от сооружений для хранения легкого автотранспорта до объектов застройки
 - Санитарный разрыв (санитарная полоса отчуждения) инженерных коммуникаций
 - санитарный разрыв магистральных трубопроводов углеводородного сырья
 - санитарный разрыв компрессорных установок
 - санитарный разрыв линий электропередачи
 - Охранная зона инженерных коммуникаций
 - охранная зона нефтепроводов, нефтепродуктопроводов и аммиакопроводов
 - охранная зона газопроводов и систем газоснабжения
 - охранная зона объектов электроэнергетики, объектов электросетевого хозяйства и объектов по производству электрической энергии (водополь, линии электропередачи, когуду подстанции)
 - охранная зона линий и сооружений связи
 - Охранная зона иного назначения
 - охранная зона стационарных пунктов наблюдения за состоянием окружающей природной среды, ее загрязнением
 - Зоны санитарной охраны источников питьевого и хозяйственно-бытового водоснабжения, а также устанавливаемые в случаях, предусмотренных Водным кодексом Российской Федерации, в отношении подземных водных объектов зоны специальной охраны
 - первый пояс зоны санитарной охраны источника водоснабжения
 - второй пояс зоны санитарной охраны источника водоснабжения
 - третий пояс зоны санитарной охраны источника водоснабжения
 - санитарно-защитная полоса водоводов
 - Зоны охраны объектов культурного наследия
 - защитная зона объекта культурного наследия
 - Водоохранная зона
 - водоохранная (рибоохранная) зона
 - Прибрежная защитная полоса
 - прибрежная защитная полоса
 - береговая полоса
 - береговая полоса
 - Иные зоны с особыми условиями использования
 - придорожная полоса

№	Экспликация
1	Расшеватский территориальный отдел Администрации Новоалександровского городского округа
2	Сельхоз № 6
3	Детский сад
4	Дом культуры
5	Участковая больница
6	Станция
7	Почтовое отделение
8	Хлеб
9	Банк
10	Магазин
11	А/С
12	Аптека
13	Подстанция
14	Кладбище

Договор от 17 октября 2023 г. № 1206635			
Генеральный план Новоалександровского муниципального округа Ставропольского края			
Обосновывающая часть			
Карта зон с особыми условиями использования территории в части населенного пункта ст. Расшеватская			
Масштаб 1:5 000 в 1 см 50 м			
Изм.	№ док.	Дата	
Рук. проекта	Прокопьев В.С.		
Архитектор	Мамулов Р.К.		
Инж. карт	Адаев А.В.		
			Страница
			Лист
			Листов
			47
			52
			КАРТФОНД
			проектно-исследовательский центр

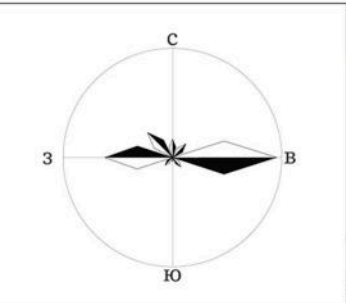




- Условные обозначения**
- границы
- граница субъекта Российской Федерации
 - граница муниципального округа
 - граница населенного пункта
- Объекты транспортной инфраструктуры**
- Железнодорожные пути
 - железнодорожные линии (за исключением железнодорожных линий необщего пользования)
 - Объекты железнодорожного транспорта
 - железнодорожная станция
 - Автомобильные дороги
 - автомобильные дороги регионального или межмуниципального значения
 - автомобильные дороги местного значения
- Объекты культурного наследия**
- Памятник
- Функциональные зоны**
- зона застройки индивидуальными жилыми домами
 - зона застройки малоэтажными жилыми домами (до 4 этажей, включая мансардный)
 - зона застройки среднетажными жилыми домами (от 5 до 8 этажей, включая мансардный)
 - многофункциональная общественно-деловая зона
 - зона специализированной общественной застройки
 - производственная зона
 - зона инженерной инфраструктуры
 - зона транспортной инфраструктуры
 - зоны сельскохозяйственного использования
 - зона сельскохозяйственных угодий
 - зона садоводства, огородничества
 - производственная зона сельскохозяйственных предприятий
 - иные зоны сельскохозяйственного назначения
 - зоны рекреационного назначения
 - зона озелененных территорий общего пользования (парки, сады, скверы, бульвары, городские леса)
 - зона кладбищ
 - зоны специального назначения
 - зона складирования и захоронения отходов
 - зона озелененных территорий специального назначения
 - зона режимных территорий
- Земли по категориям**
- земли лесного фонда
 - земли водного фонда
- Природные объекты**
- Поверхностные водные объекты
 - водоем (озеро, пруд, обводненный карьер, водохранилище)
 - водоток (река, ручей, канал)
 - Леса и лесополосы
 - Особо охраняемые природные территории
 - памятник природы
- Зоны с особыми условиями использования территорий**
- Санитарно-защитная зона
 - санитарно-защитная зона предприятий, сооружений и иных объектов
 - Санитарный разрыв (санитарная полоса отчуждения) транспортных коммуникаций
 - санитарный разрыв линий железнодорожного транспорта
 - санитарный разрыв от сооружений для хранения легкового автотранспорта до объектов застройки
 - Санитарный разрыв (санитарная полоса отчуждения) инженерных коммуникаций
 - санитарный разрыв магистральных трубопроводов углеводородного сырья
 - санитарный разрыв компрессорных установок
 - санитарный разрыв линий электропередачи
 - Охранная зона инженерных коммуникаций
 - охранная зона нефтепроводов, нефтепродуктопроводов и аммиакопроводов
 - охранная зона газопроводов и систем газоснабжения
 - охранная зона объектов электроэнергетики, объектов электросетевого хозяйства и объектов по производству электрической энергии (идоль линий электропередачи, вокруг подстанций)
 - охранная зона линий и сооружений связи
 - Охранная зона иного назначения
 - охранная зона стационарных пунктов наблюдений за состоянием окружающей природной среды, ее загрязнением
- Зоны санитарной охраны источников питьевого и хозяйственно-бытового водоснабжения, а также устанавливаемые в случаях, предусмотренных Водным кодексом Российской Федерации, в отношении подземных водных объектов зоны специальной охраны**
- первый пояс зоны санитарной охраны источника водоснабжения
 - второй пояс зоны санитарной охраны источника водоснабжения
 - третий пояс зоны санитарной охраны источника водоснабжения
 - санитарно-защитная полоса водоводов
- Зоны охраны объектов культурного наследия**
- защитная зона объекта культурного наследия
 - Водоохранная зона
 - водоохранная (рыбоохранная) зона
 - Прибрежные защитные полосы
 - прибрежная защитная полоса
 - Береговые полосы
 - береговая полоса
 - Иные зоны с особыми условиями использования
 - придорожная полоса

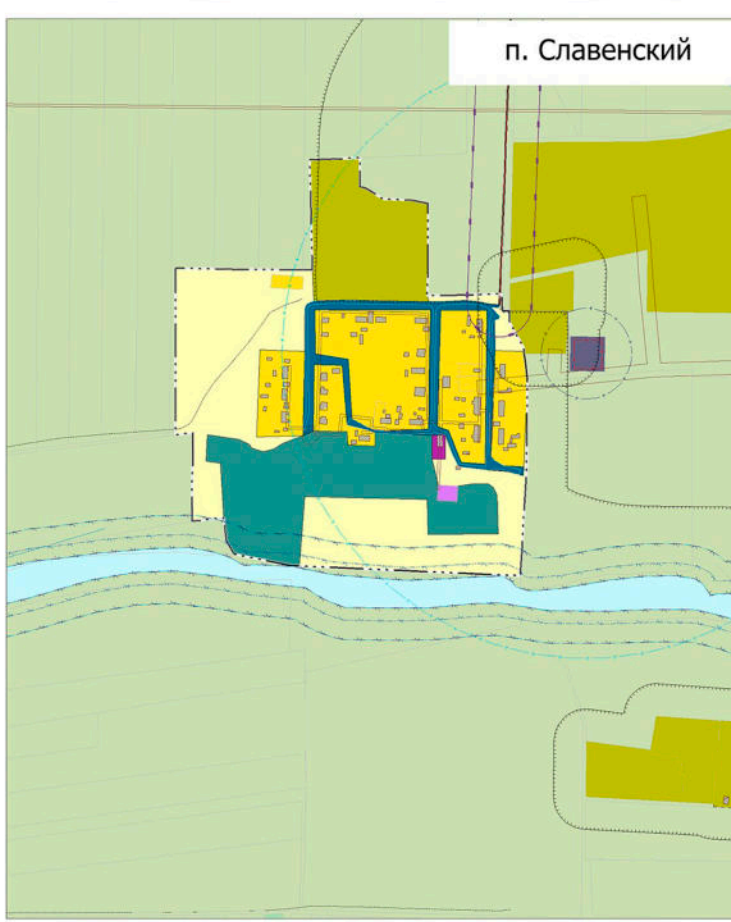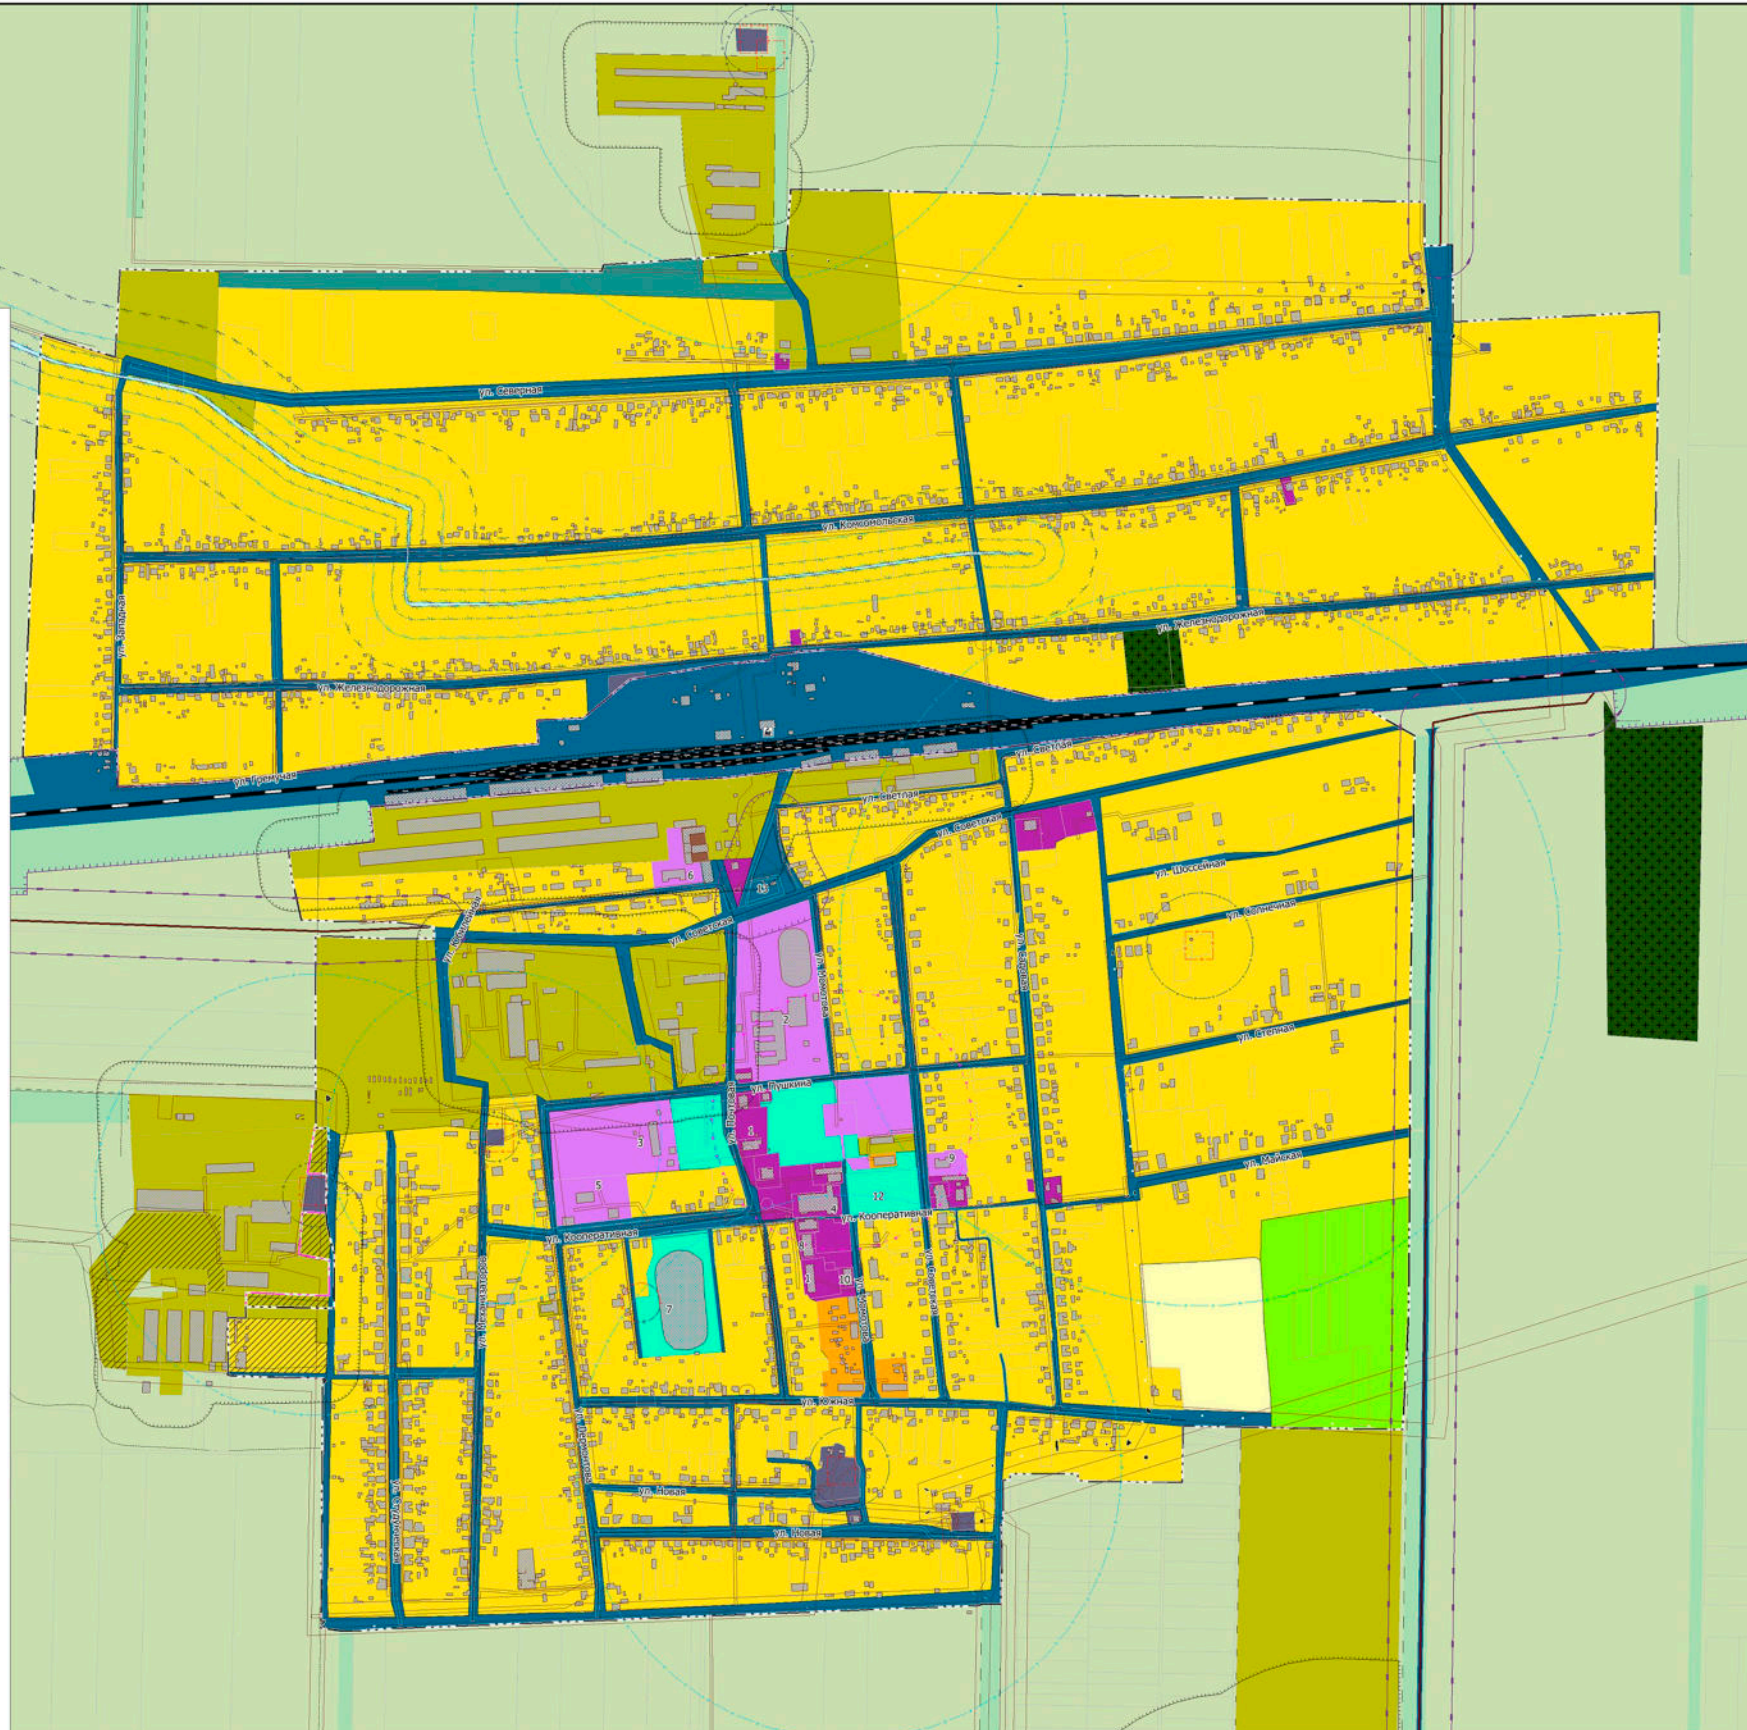

Генеральный план Новоалександровского муниципального округа Ставропольского края



Карта зон с особыми условиями использования территории в части населенных пунктов п. Темжбекский, п. Южный, п. Восточный, п. Озерный, п. Краснокубанский, п. Славенский, х. Ганькин

Масштаб 1:5 000
в 1 см 50 м

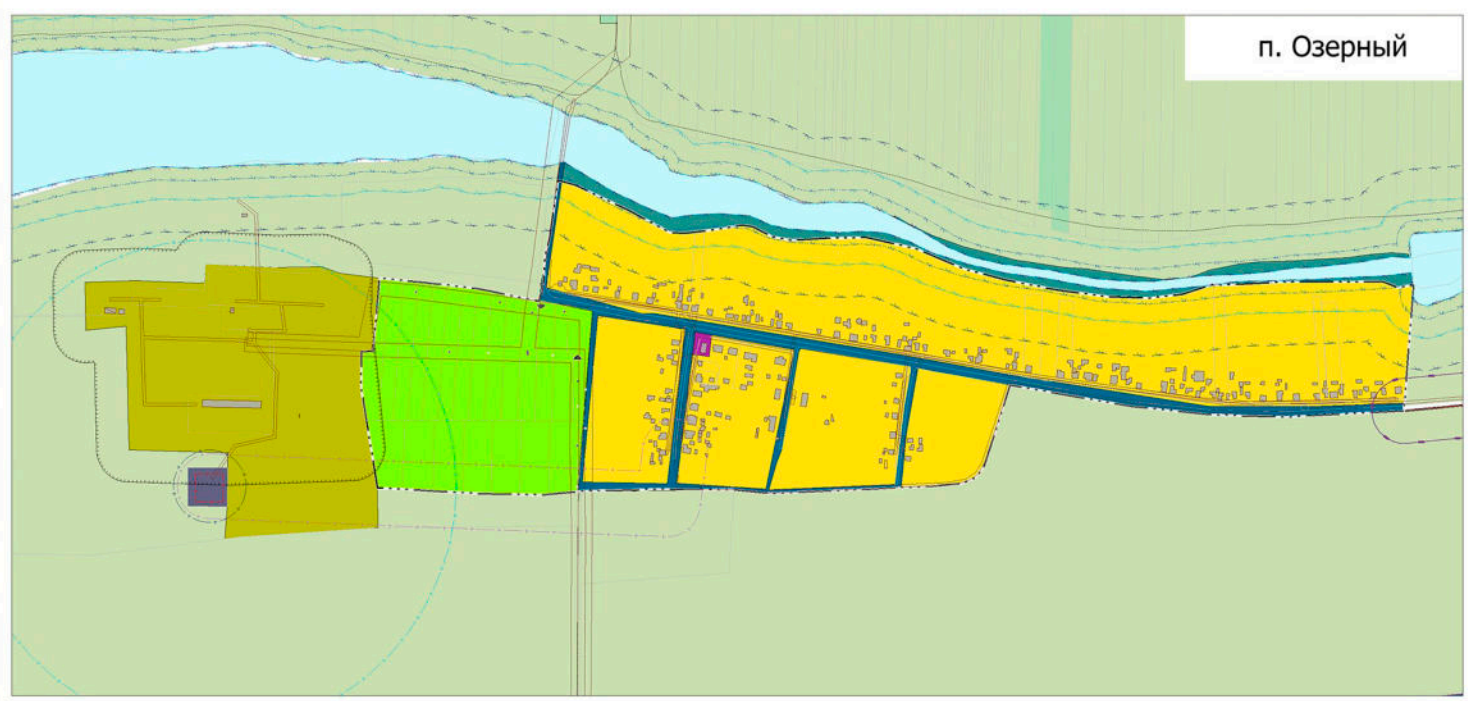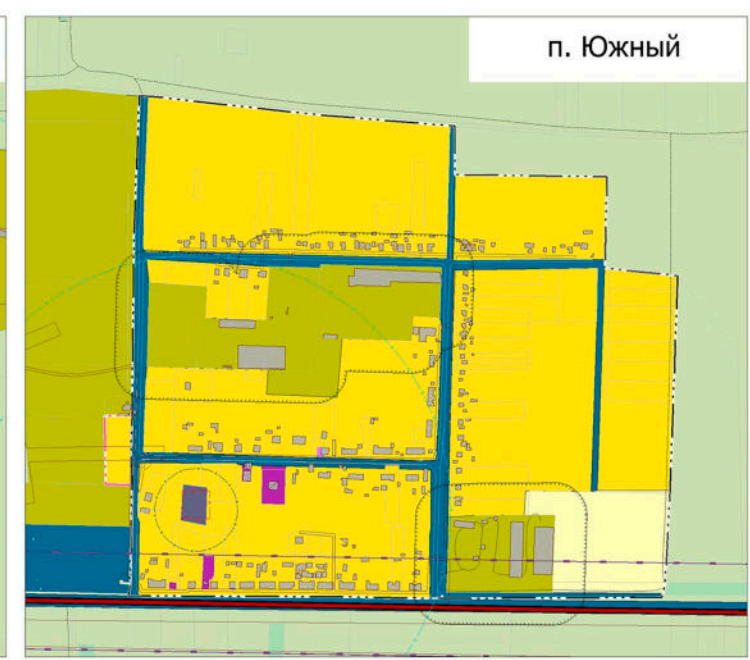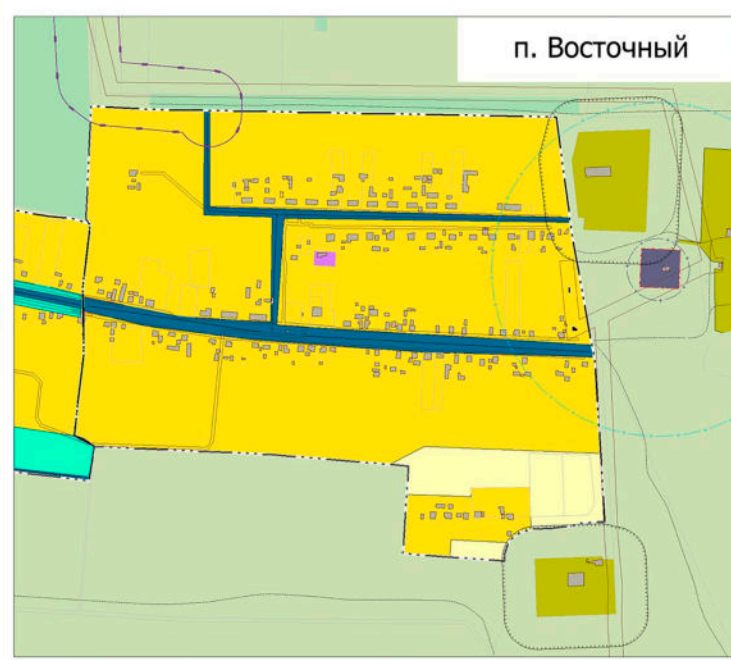

№	Экспликация
1	Темжбекский территориальный отдел Администрации Новоалександровского городского округа
2	Школа № 4
3	Детский сад
4	Дом культуры
5	Участковая больница
6	Социальный приют
7	Стадион
8	Почтовое отделение
9	Храм
10	Банк
11	Магазин
12	Парк
13	АЗС
14	Кладбище

Договор от 17 октября 2023 г. № 2023. 1206635			
Генеральный план Новоалександровского муниципального округа Ставропольского края			
Изм.	№ док.	Дата	Страница
Рис. проект	Проектный В.С.		Лист
Адаптер	Мамодов Р.К.		48
Изм. карт	Ладеев А.В.		52
Обосновывающая часть			
Карта зон с особыми условиями использования территории в части населенных пунктов п. Темжбекский, п. Южный, п. Восточный, п. Озерный, п. Краснокубанский, п. Славенский, х. Ганькин			
Масштаб 1:5 000			
в 1 см 50 м			
КАРТФОНД			
архитектурно-инженерный центр			

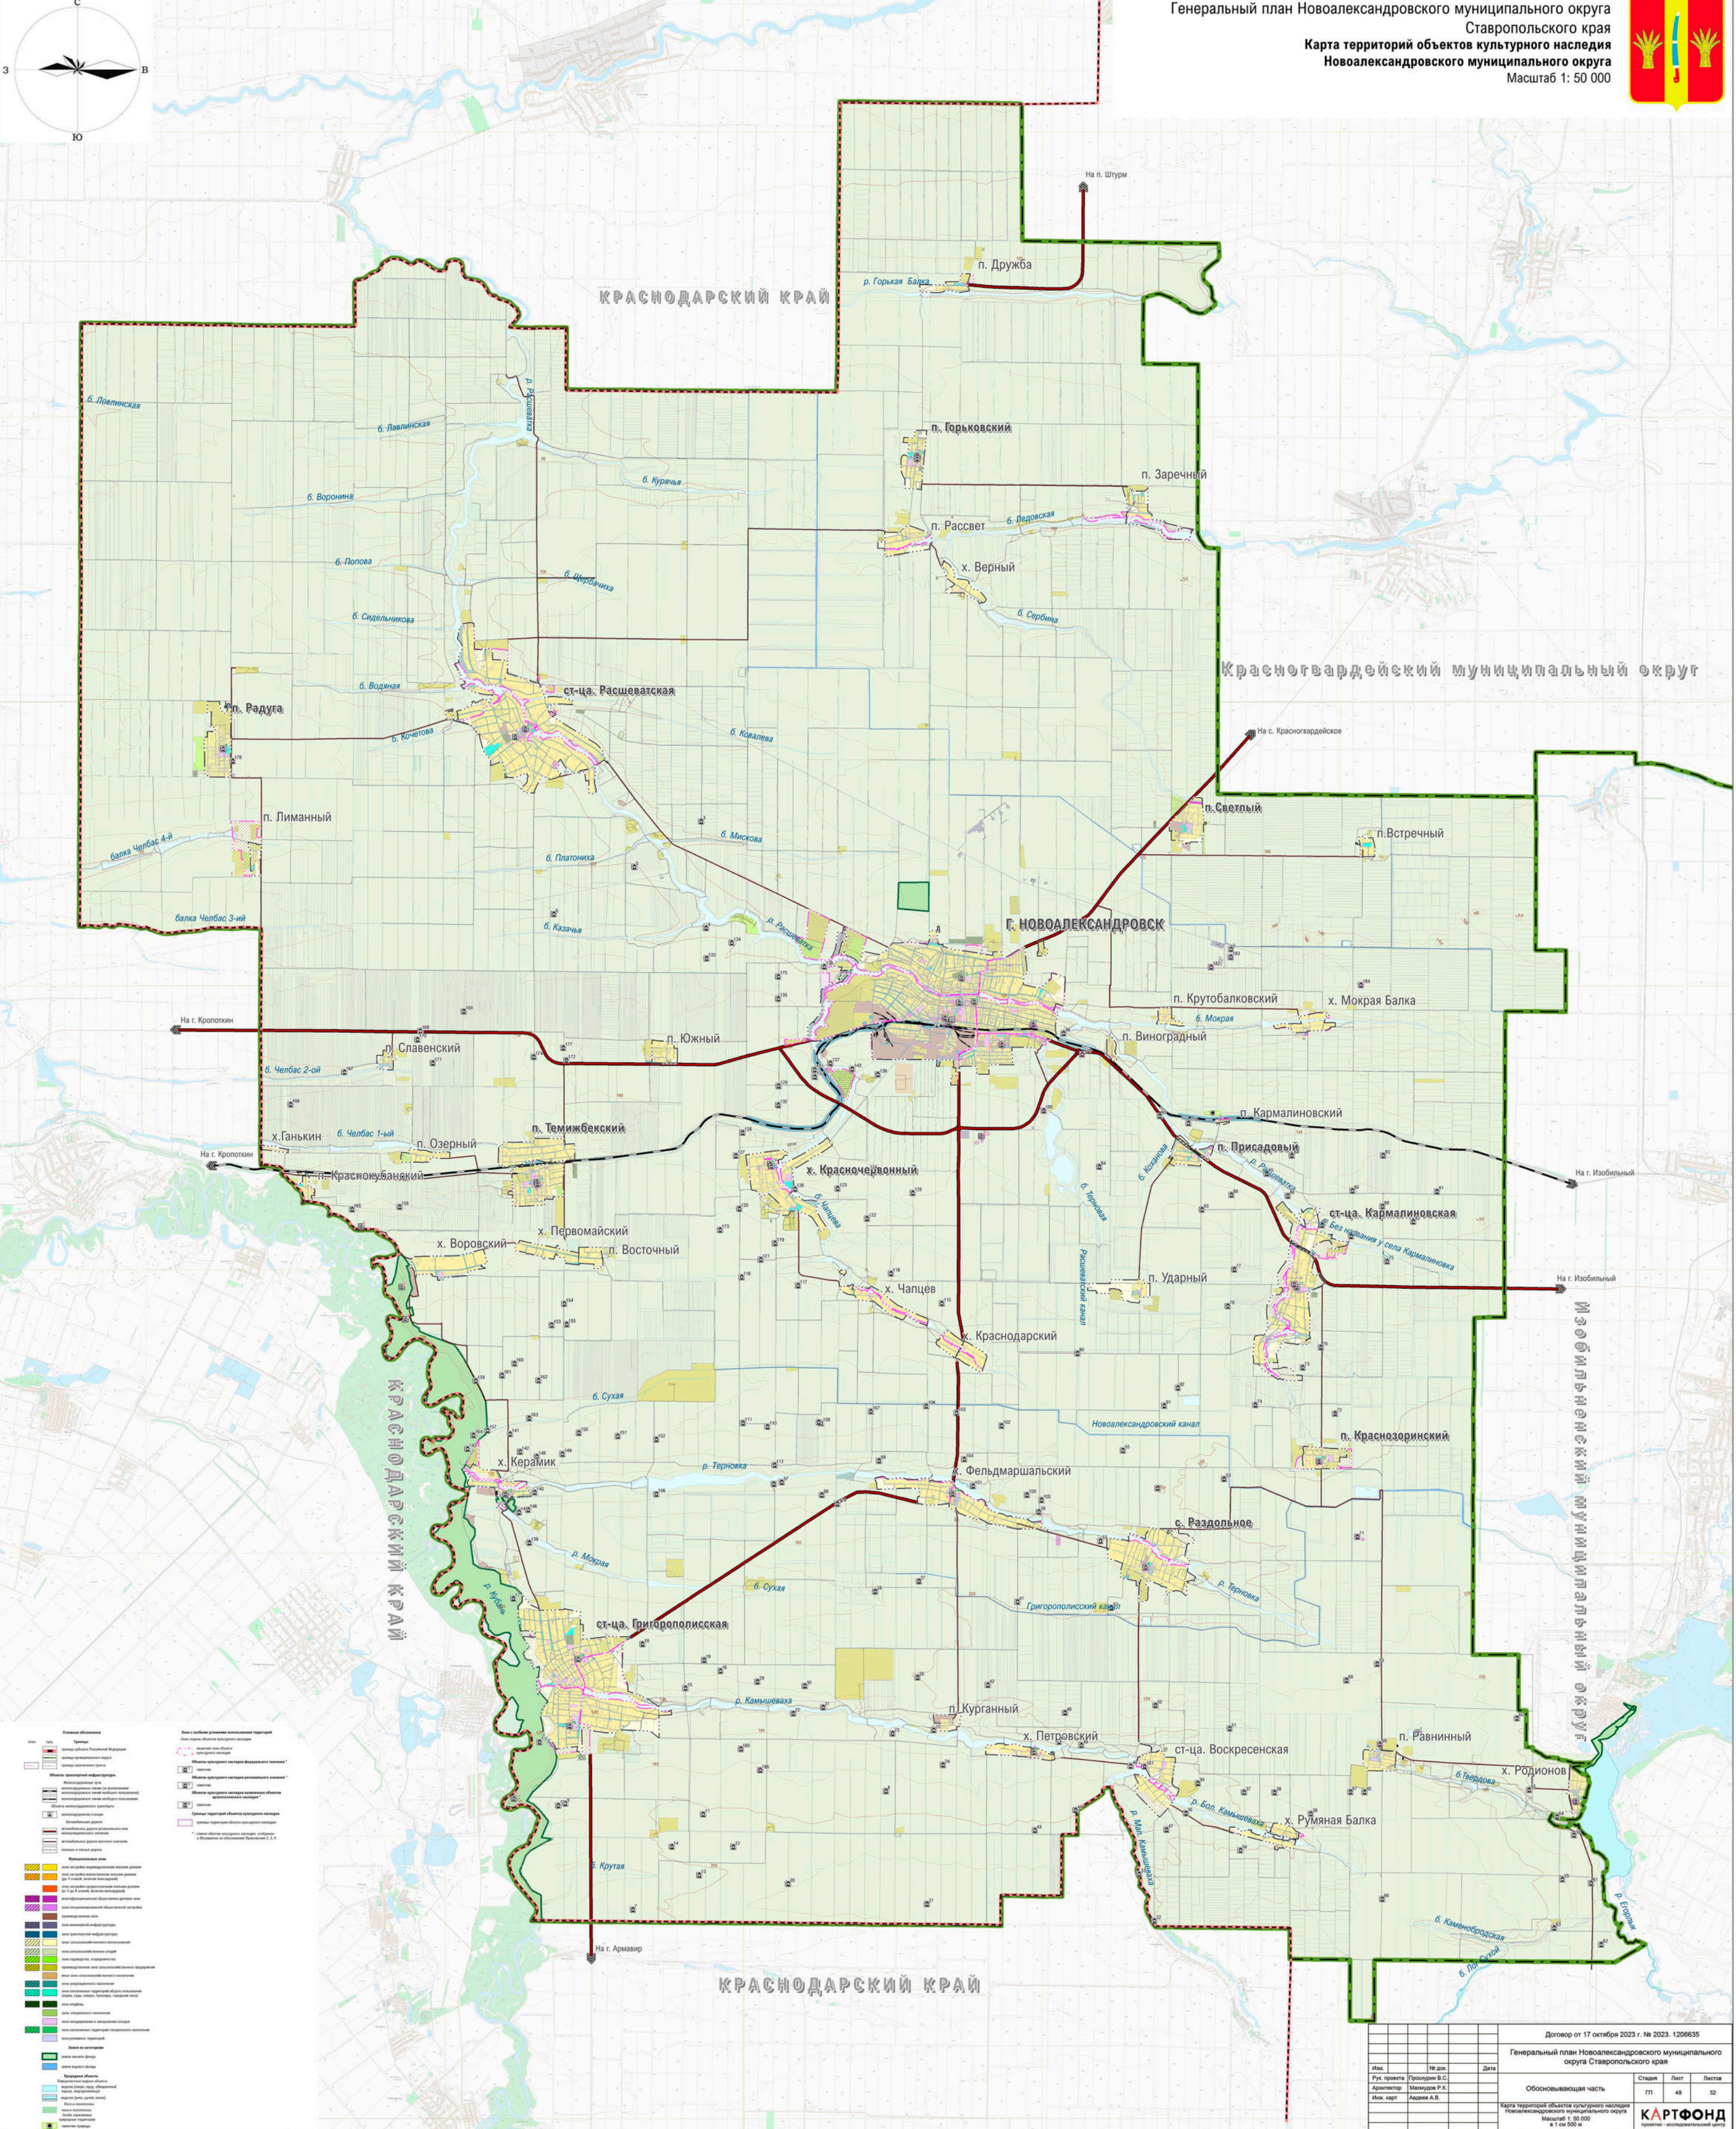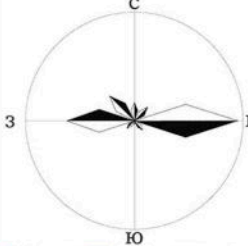

- Легенда**
- Территория объектов культурного наследия**
- Объекты культурного наследия федерального значения
 - Объекты культурного наследия регионального значения
 - Объекты культурного наследия местного значения
Договор от 17 октября 2023 г. № 1206635			
Генеральный план Новоалександровского муниципального округа Ставропольского края			
Изм.	№ док.	Дата	
Рук. проекта	Проектант	Исполнитель	
Архитектор	Масштаб	Масштаб	
Инж. карт	Адрес	Адрес	
Обосновывающая часть			
Страница	Лист	Листов	
49	49	52	
Карта территории объектов культурного наследия Новоалександровского муниципального округа			
Масштаб 1: 50 000			
в 1 см 500 м			
КАРТФОНД			



[illegible][illegible]

