

Схема планировочной организации земельного участка.  
М 1:500.



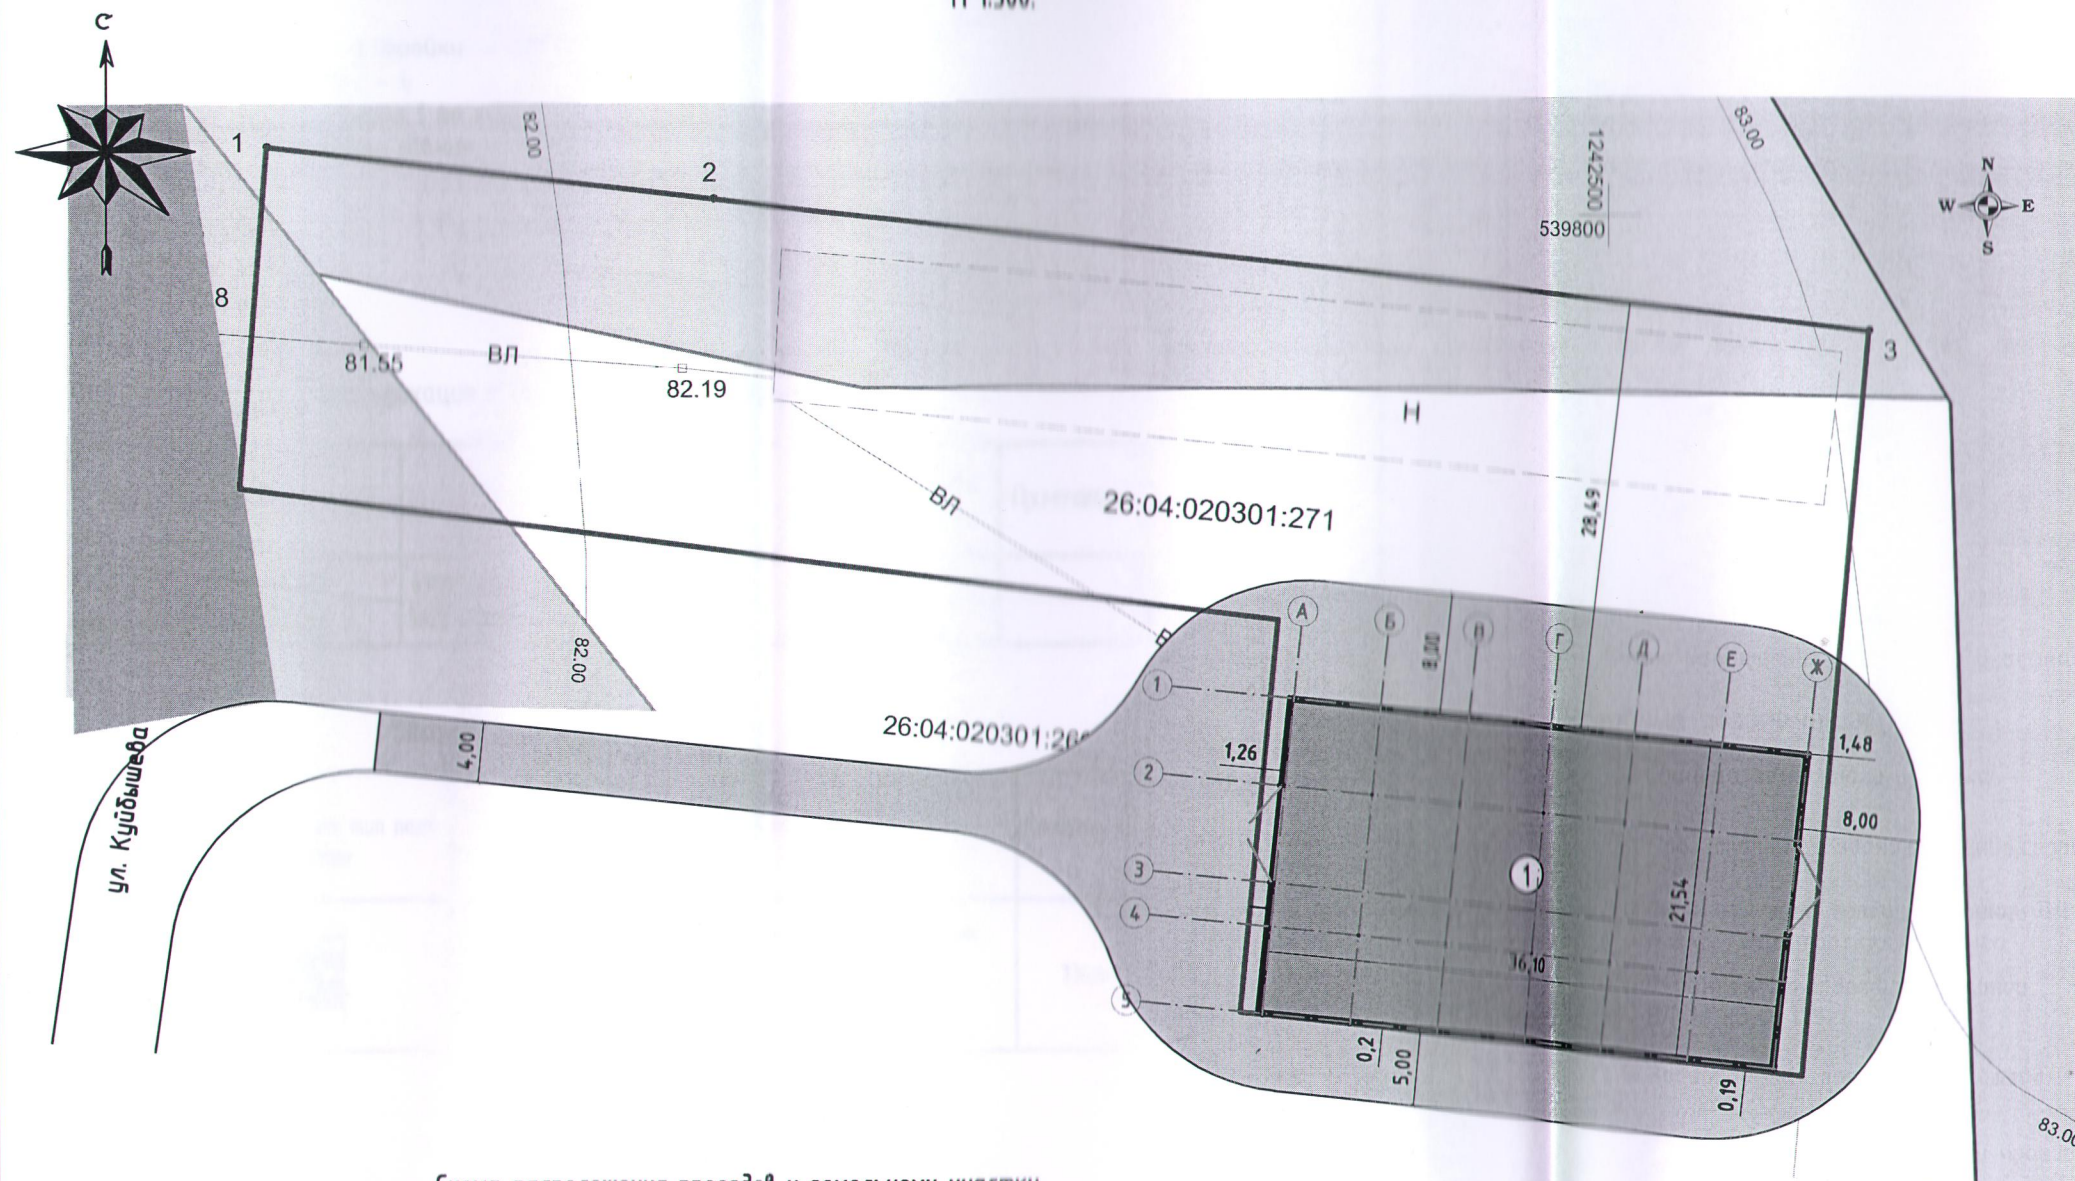


Схема расположения проездов к земельному участку.

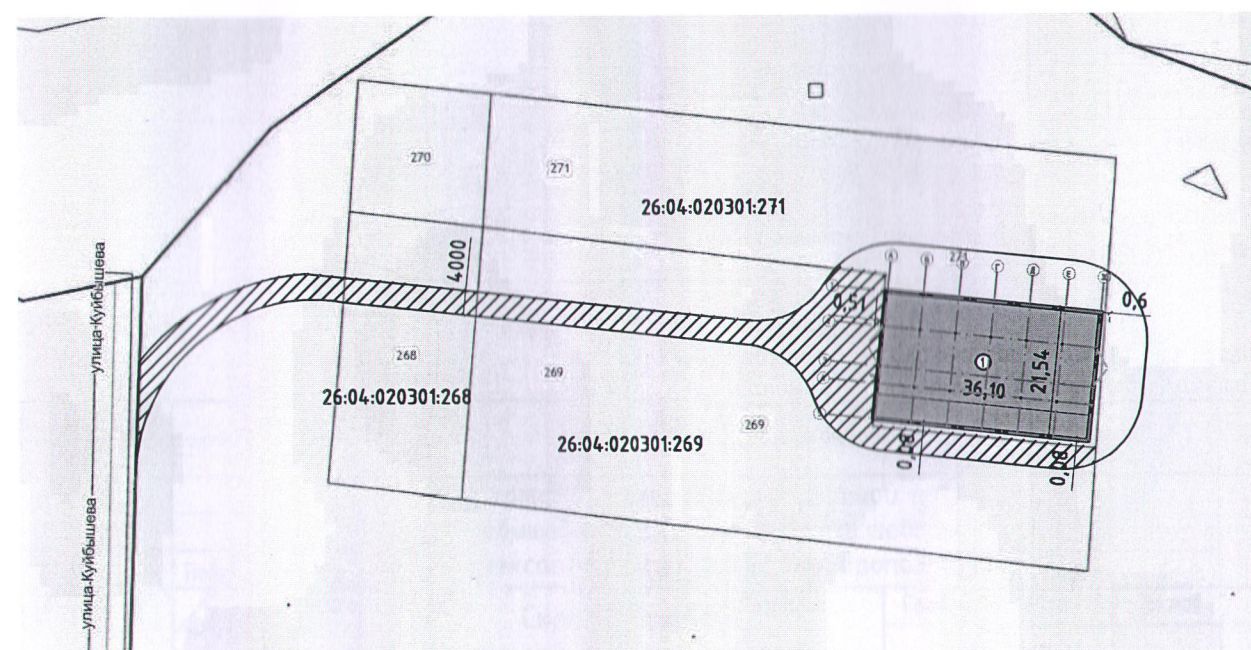

— планируемый проезд проходящий по смежным земельным участкам (показан условно)

Ситуационный план

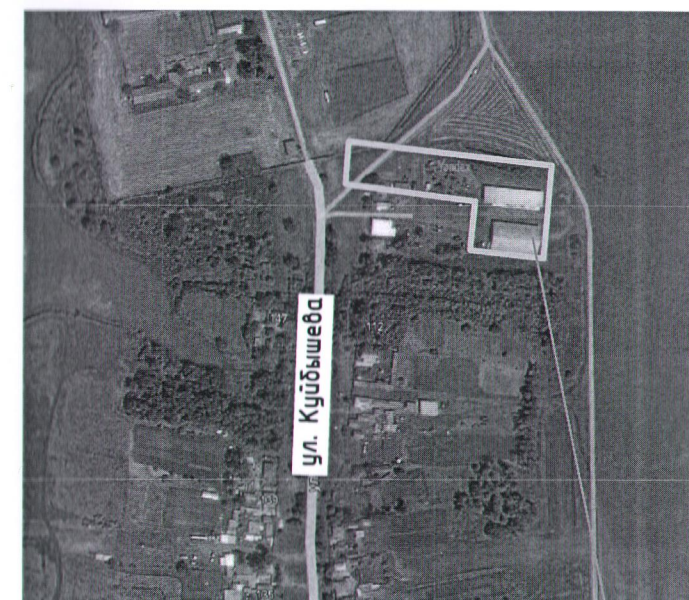

Место размещения земельного участка

Условные обозначения

- Граница земельного участка
- Проектируемое здание, строение, сооружение
- Охранная зона воздушной линии ВЛ 35 кВ, Л-64Э, "Расшеватская-Радуга"
- Охранная зона воздушной линии ВЛ-10 кВ, Ф-179
- Водоохранная зона реки Расшеватка
- Пожарный и функциональный проезд


Экспликация

№п/п	Наименование
1	Проектируемый склад готовой сельскохозяйственной продукции

Технико-экономические показатели

Площадь участка	- S общ = 0,3579 га
Кадастровый номер	- 26:04:020301:271
Назначение	- Земли населенных пунктов - обеспечение сельскохозяйственного производства

Примечание:  
Подземные коммуникации указаны без согласования с эксплуатирующими организациями (данные ООО "Земельно-кадастровый центр")

						06-2022-АС				
						Склад готовой сельскохозяйственной продукции по ул. Кудышева, 122/1, станция Расшеватская, Новоалександровский район, Ставропольский край				
Изм.	Кол.уч.	Лист	№ док.	Подпись	Дата	Склад готовой сельскохозяйственной продукции		Стадия	Лист	Листов
Разработал				Колтунова	02.2022 г.			ЭП	2	6
						Схема планировочной организации земельного участка. М 1:500.		 ИП Колтунова Ирина Сергеевна		
И. контроль				Кучерова	02.2022 г.					
ИП				Колтунова	02.2022 г.					