


Схема планировочной организации
земельного участка. М 1:500.

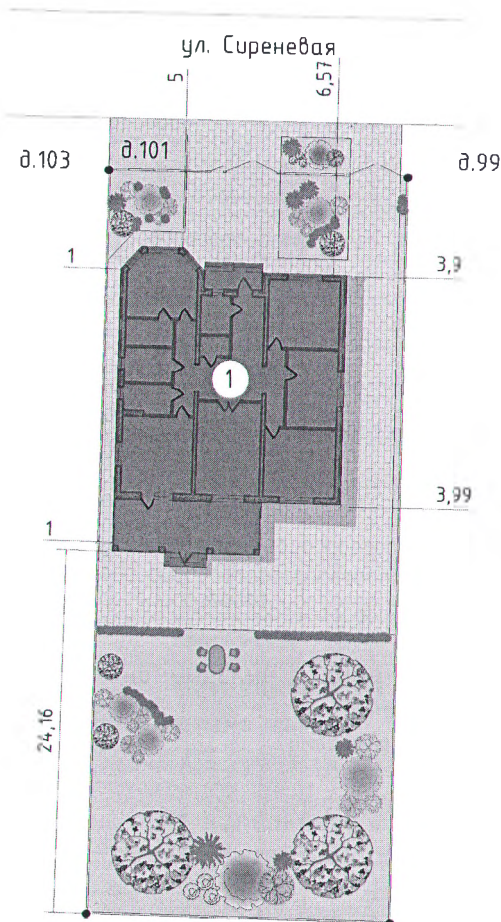

Экспликация

№п/п	Наименование
1	Проектируемый жилой дом

Условные обозначения



– граница земельного участка



– зона планируемого строительства

Технико-экономические показатели

Назначение

– Земли населенных пунктов – для индивидуального жилищного строительства

Площадь участка

– S общ = 0,1000 га

Кадастровый номер

– 26:04:171816:124

79-2022-АС

Индивидуальный жилой дом по адресу: Ставропольский край,
Новоалександровский район, город Новоалександровск,
ул. Сиреневая, 101

Изм.	Кол.уч.	Лист	№ док.	Подпись	Дата	Индивидуальный жилой дом		
Разработал	Колтунова				09.2022г			
						Стадия	Лист	Листов
						П	2	7
Н. контроль	Кучерова				09.2022г	Схема планировочной организации земельного участка. М 1:500.		
ГИП	Колтунова				09.2022г			



ИП Колтунова
Ирина Сергеевна