




Схема планировочной организации земельного участка
М 1:500

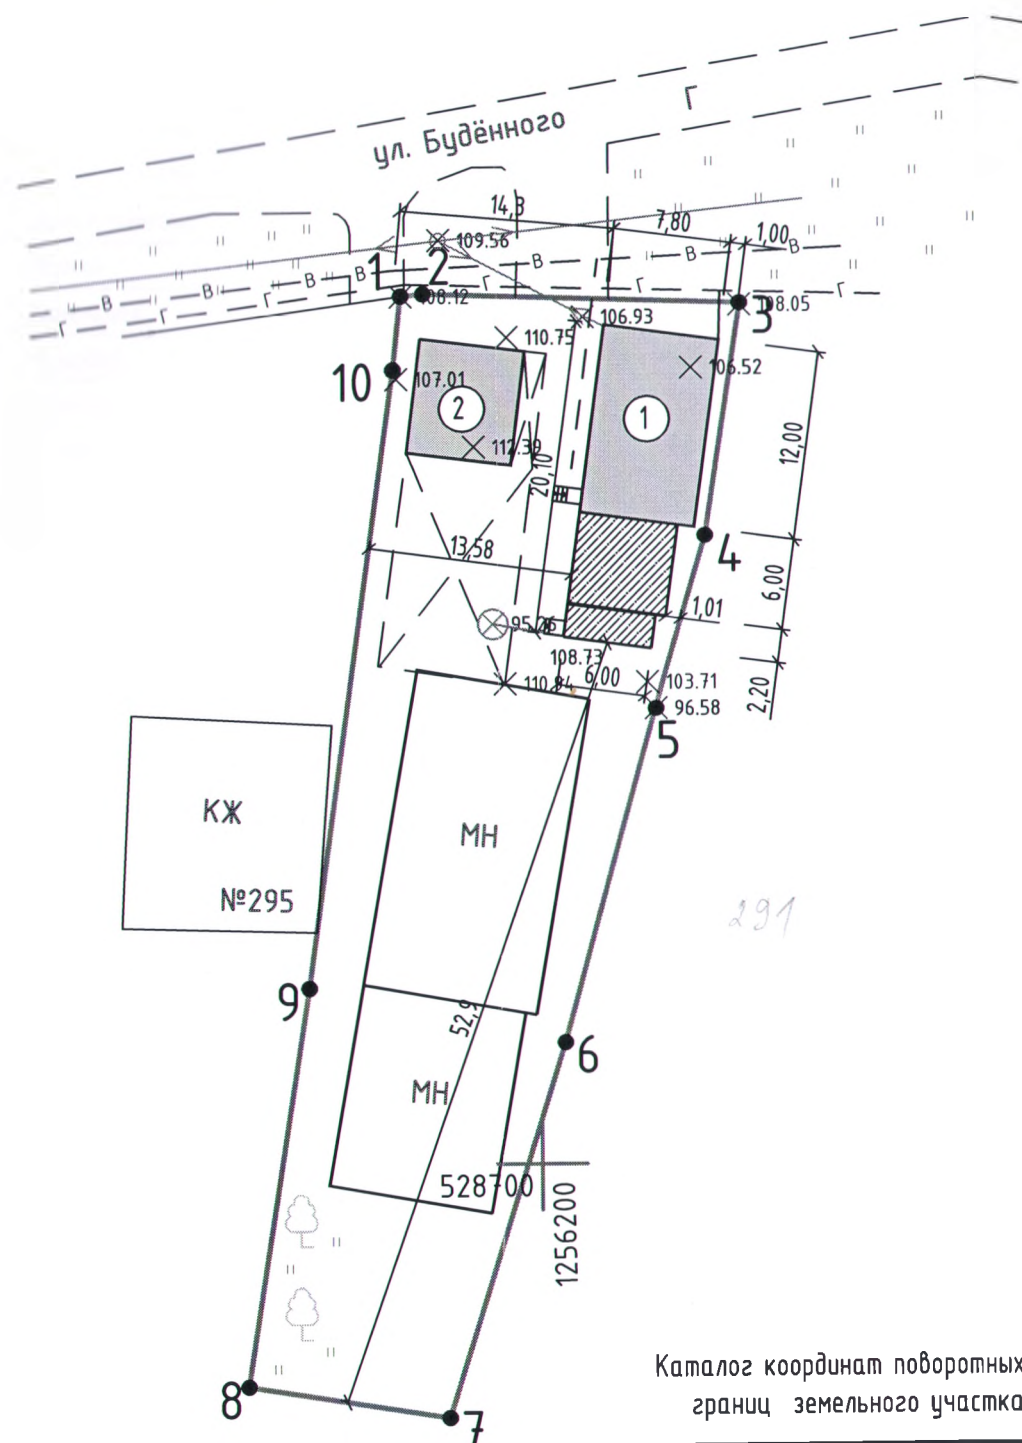

Каталог координат поворотных точек
границ земельного участка

№	Длина, м.	Дирекционный угол	Координата X	Координата Y
1	1,52	83°59'28"	528757,24	1256190,84
2	21,08	92°00'41"	528757,4	1256192,36
3	15,51	189°45'6"	528756,66	1256213,43
4	9,89	196°27'18"	528741,33	1256211,07
5	24,76	195°81'51"	528731,85	1256208,27
6	25,89	81°1'54"	528708,01	1256201,57
7	13,46	8°58'6"	528783,32	1256193,75
8	26,54	7°59'39"	528785,46	1256180,19
9	41,13	6°11'54"	528711,63	1256184,59
10	4,91	83°59'28"	528752,36	1256190,31

Экспликация

№п/п	Наименование
1	Существующий жилой дом Литер А (размером 7,80x12,00м)
2	Существующая хозяйственная постройка Литер Б (размером 6,90x6,90м)

Технико-экономические показатели

Площадь участка	- S общ = 0,1388га
Площадь застройки	- S = 0,05845га
Процент застройки в границах земельного участка	- 42,1 %
Кадастровый номер	- 26:04:170312:2
Назначение	- Земли населенных пунктов-для ведения личного подсобного хозяйства

Условные обозначения

	- Граница земельного участка
	- Точка поворота границы земельного участка
	- Проектируемые здания, строения, сооружения
	- Существующие капитальные строения.
	- Газопровод низкого давления
	- Существующий водопровод
	- Существующая электролиния

14/07/2022-АС

Реконструкция индивидуального жилого дома по ул. Будённого, 293
в городе Новоалександровске, Новоалександровского района,
Ставропольского края

Изм.	Кол.уч.	Лист	№ док.	Подпись	Дата
разработал		Г.В.Пилюгина			09.22г.
ИП		С.А.Константинова			09.22г.
контроль		С.А.Константинова			09.22г.

Заказчик: Чернышов Геннадий Анатольевич

Схема планировочной организации
земельного участка М 1:500

Стадия	Лист	Листов
П	2	8