


Схема размещения магазина в границах земельного участка.  
М 1:500.

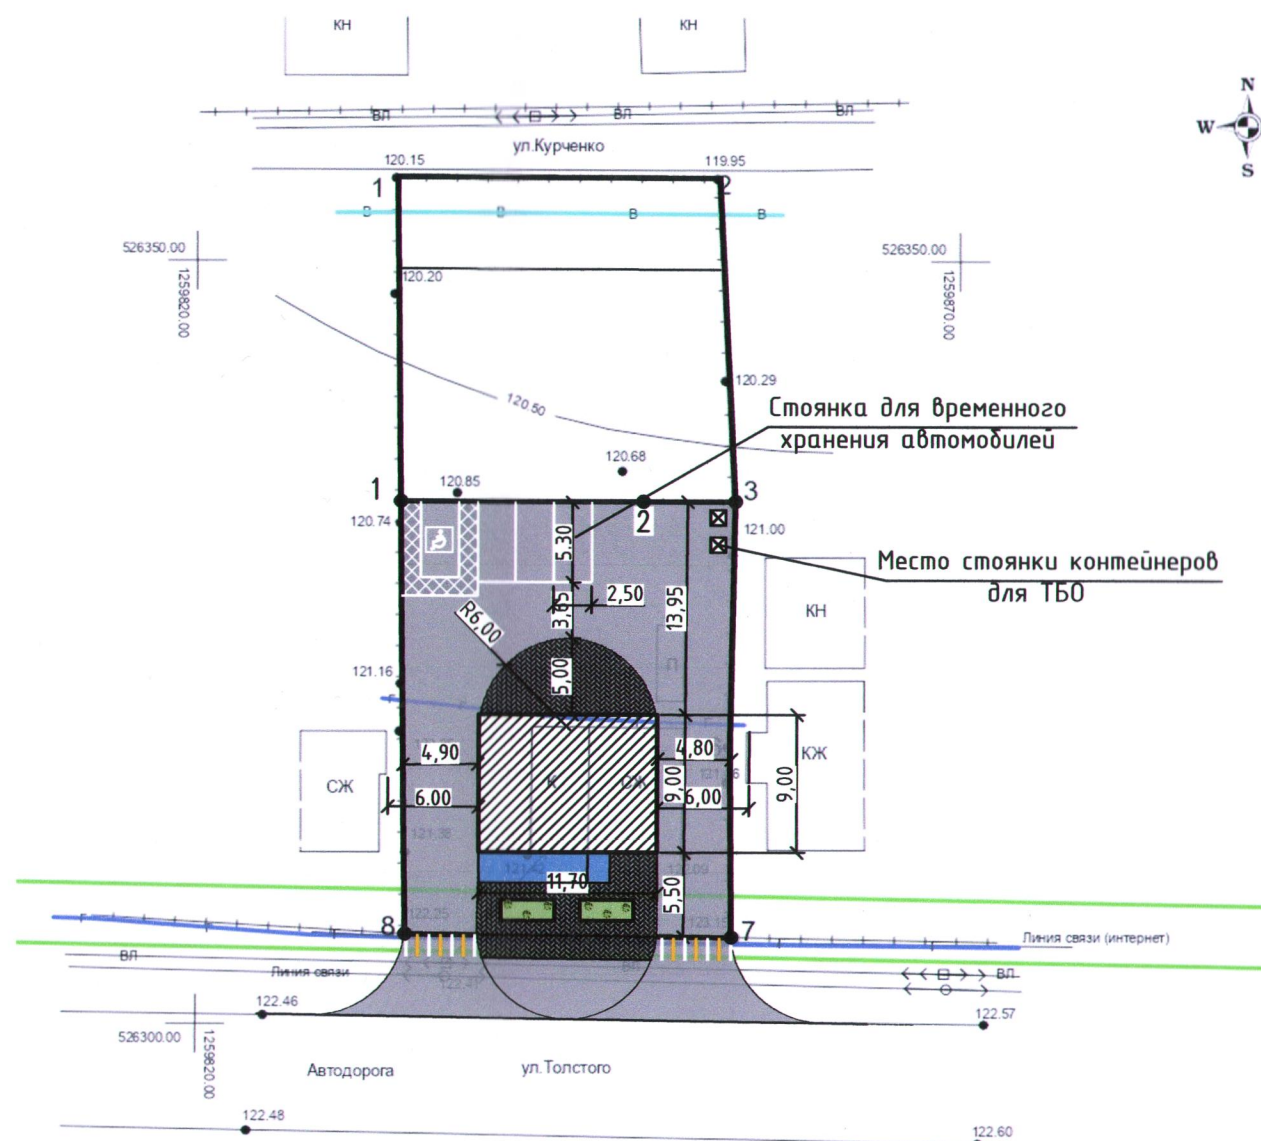

Экспликация

№п/п	Наименование
1	Проектируемый магазин ( размером 9,00 х 11,70 м).

Ситуационный план



Место размещение проектируемого здания

Условные обозначения

- проектируемое здание
- газон
- асфальт
- тротуарная плитка
- низкорослые кустарники
- место для маломобильной группы населения

						14/12/2021-АС		
						Эскизный проект магазина по адресу Российская Федерация, Ставропольский край, Новоалександровский городской округ, город Новоалександровск, улица Толстого, земельный участок 92.		
Изм.	Кол.уч.	Лист	№ док.	Подпись	Дата	Застройщик : Шляхов Петр Алексеевич	Стадия	Лист
ГИП		Константинова			12.21г.		ЭП	2
Разработал		Неврева И.С.			12.21г.			5
						Схема размещения магазина в границах земельного участка.М 1:500.	ООО "НОВОАЛЕКСАНДРОВСКОЕ БЮРО АРХИТЕКТУРЫ И ГРАДОСТРОИТЕЛЬСТВА"	
Н. контроль		Константинова			12.21г.			