


Схема планировочной организации земельного участка. М 1:1000

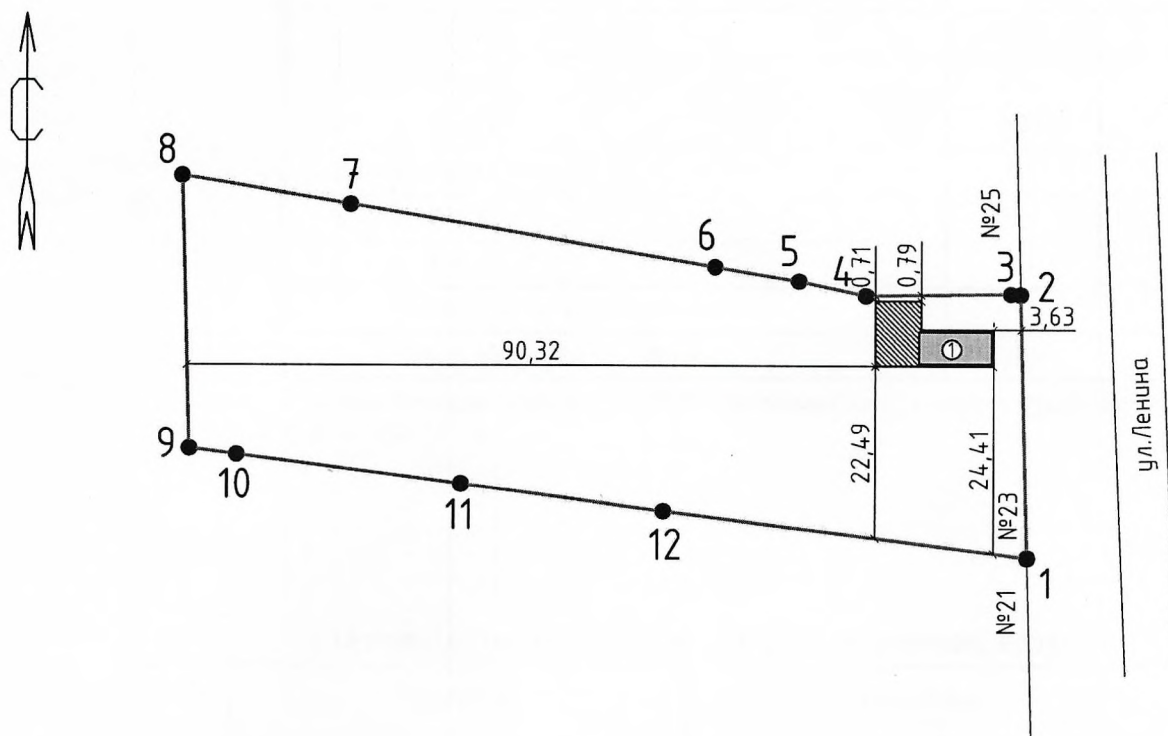

Экспликация

№п/п	Наименование
1	Существующий жилой дом. Литер А (размер 4,20х9,50 м)

Условные обозначения

	- граница земельного участка по сведениям гос.кадастра		- зона планируемого строительства
	- точка поворота границы земельного участка.		- существующие капитальные строения.

Технико-экономические показатели

Площадь участка	- S общ = 0,3700 га
Кадастровый номер	- 26:04:110405:1037

						31-2023-А		
						Индивидуальный жилой дом: улица Ленина, дом 23, квартира Кармалиновская, Новоалександровский район, Ставропольский край		
Изм.	Кол.уч.	Лист	№ док.	Подпись	Дата	Индивидуальный жилой дом		
Разработал		Кучерова		<i>Татьяна</i>	05.2023 г.			
						Стадия	Лист	Листов
						П	2	6
						Схема планировочной организации земельного участка. М 1:1000		
Н. контроль		Кучерова		<i>Татьяна</i>	05.2023 г.			
ГИП		Колтунова		<i>Ирина</i>	05.2023 г.	ИП Колтунова Ирина Сергеевна		

