


Схема планировочной организации земельного участка.
М 1:500

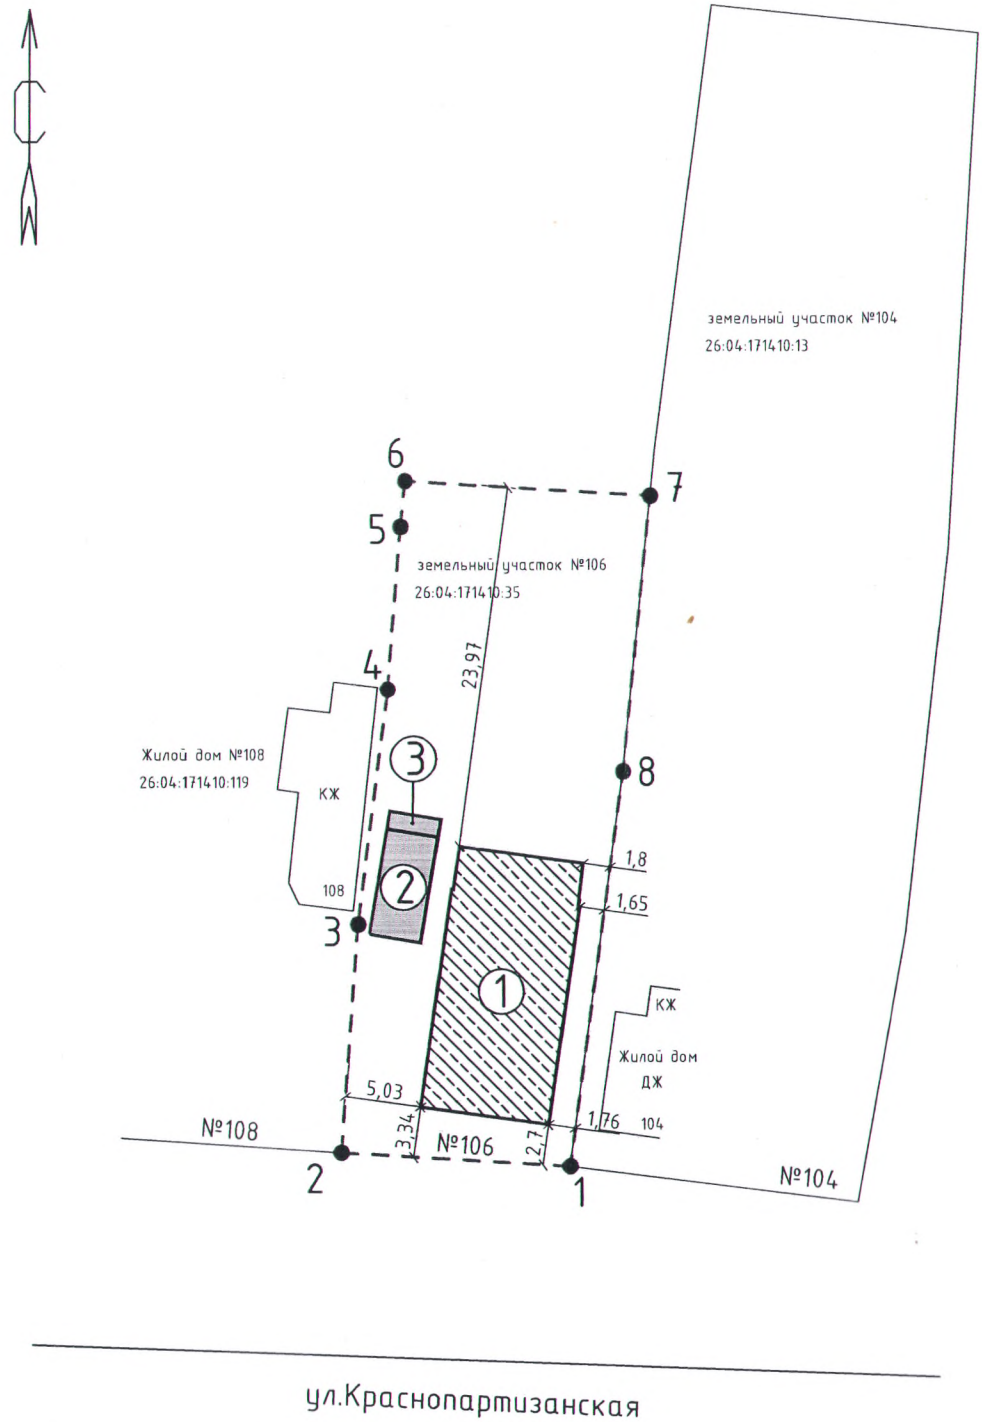

Экспликация

№п/п	Наименование
1	Проектируемый жилой дом (размером по выступающим углам 8,31х17,31 м)
2	Хозяйственная постройка (размером по выступающим углам 3,41х7,10 м)
3	Хозяйственная постройка (размером по выступающим углам 1,19х3,41 м)

Условные обозначения

- граница земельного участка по сведениям собственника
- точка поворота границы земельного участка.
- зона планируемого строительства
- существующие здания, строения, сооружения

1. Граница земельного участка определена по данным гос. кадастра недвижимости.
2. Проектируемый объект, по окончании строительства, будет подключен ко всем необходимым инженерным сетям на основании полученных технических условий.

Технико-экономические показатели

Площадь земельного участка	- 0,0711 га
Кадастровый номер	- 26:04:1714:10:35
Назначение	- Земли населенных пунктов
Вид разрешенного использования	- Для ведения личного подсобного хозяйства

64-2024-АС					Индивидуальный жилой дом: улица Краснопартизанская, дом 106, город Новоалександровск, Новоалександровский район, Ставропольский край	
Изм.	Кол.уч.	Лист № док	Подпись	Дата	Индивидуальный жилой дом	Старший архитектор
Разработал		Кучерова		07.2024 г.		П
Н. контроль		Кучерова		07.2024 г.	Схема планировочной организации земельного участка. М 1:500	ИП Колтунова Ирина Геннадьевна