



Схема планировочной организации
земельного участка.
М 1:500.

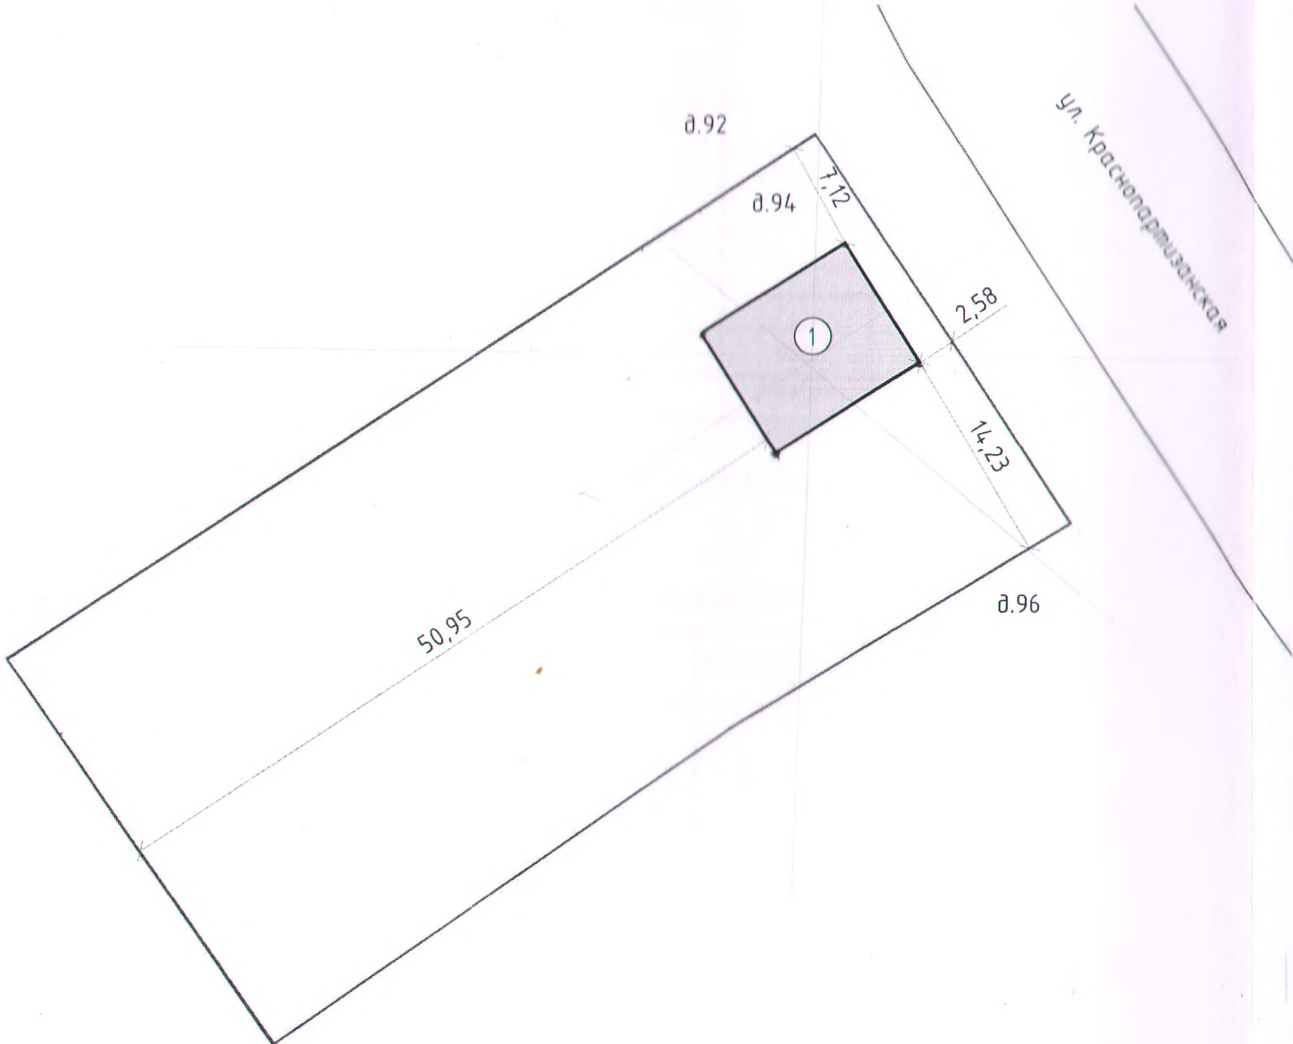

Экспликация

№п/п	Наименование
1	Проектируемый жилой дом (размер 9,47 x 11,45 м)


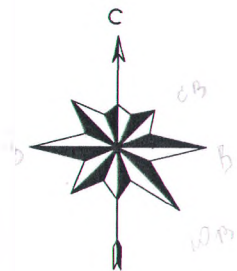



Условные обозначения

-
- граница земельного участка
-
- зона планируемого строительства

Технико-экономические показатели

- Назначение
- Земли населенных пунктов-для
ведения личного подсобного хозяйства
- Площадь участка
- S общ = 0,1994га
- Кадастровый номер
- 26:04:100104:0068

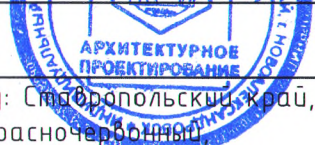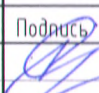

						63-2024-АС						
						Индивидуальный жилой дом по адресу: Ставропольский край, Новоалександровский район, хутор Красночервоный, ул. Краснопартизанская, 94						
Изм.	Кол.уч.	Лист	№ док.	Подпись	Дата							
Разработал		Колтунова			07.2024г	Индивидуальный жилой дом				Стадия	Лист	Листов
										П	2	9
Н. контроль		Кучерова			07.2024г	Схема планировочной организации земельного участка. М 1:500.					ИП Колтунова Ирина Сергеевна	
ГИП		Колтунова			07.2024г							