


# СХЕМА ПЛАНИРОВОЧНОЙ ОРГАНИЗАЦИИ ЗЕМЕЛЬНОГО УЧАСТКА

Масштаб 1:500

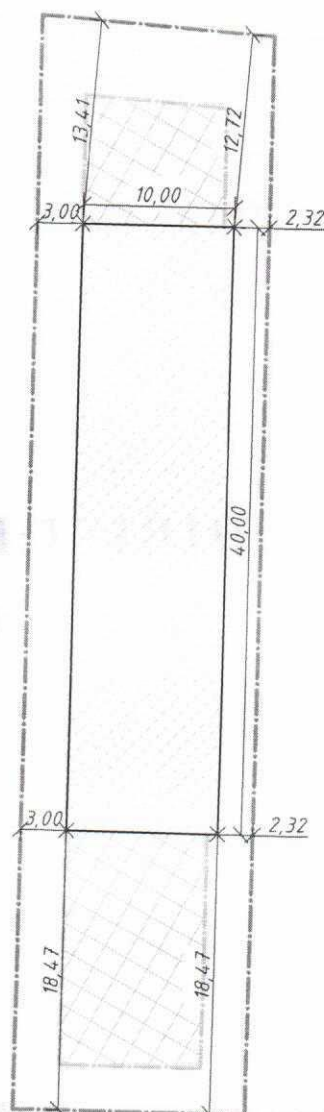

## Условные обозначения

- Граница участка
- Граница допустимого размещения зданий, строений, сооружений
- Граница допустимого размещения хоз. строений
- Проектируемое здание
- Охранная зона
- Существующее здание

## Примечание:

1. Схема планировочной организации земельного участка не предусматривает оформления земельно-правовых документов на территорию, подлежащую благоустройству;
2. Складирование строительных материалов за пределами границ участка запрещено.
3. Перед выполнением работ по благоустройству прилегающей территории земельного участка необходимо получение разрешения в администрации.

Изм.	Кол.уч.	Лист	№ док.	Подпись	Дата
Архитектор	Полезин				05.2025
ГИП	Плахотнюк Е.Н.				05.2025
Н. контр.	Плахотнюк Е.Н.				05.2025

03-03/040/2025 СПОЗУ

Схема планировочной организации земельного участка по адресу:  
СК, Новоалександровский муниципальный округ, г.Новоалександровск,  
ул. Льва Толстого, №61


Стадия	Лист	Листов
П	4	5

Схема планировочной организации  
земельного участка

**ПримСтрой**  
строительная компания

# ПЛАН БЛАГОУСТРОЙСТВА

Масштаб 1:500

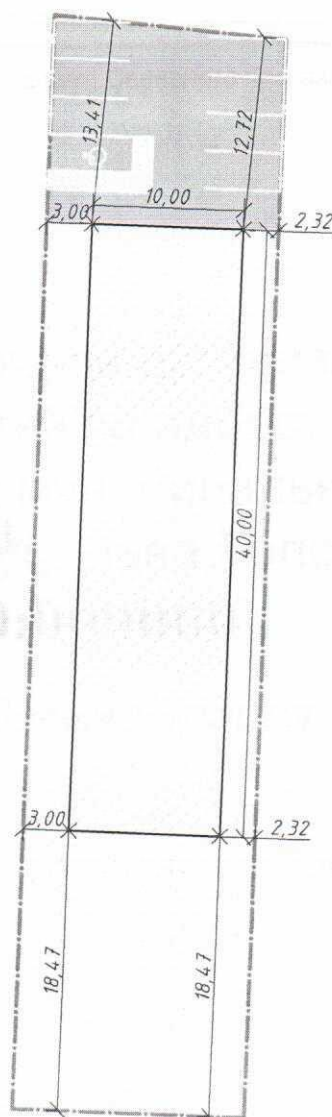

## Условные обозначения

- Граница участка
- Проектируемое здание
- Твердое покрытие
- Проезжая часть
- Пешеходный тротуар
- Газон, сущ. зеленые насаждения
- Ограждение
- Бордюрный камень
- Существующий объект

### Примечание:

1. Схема планировочной организации земельного участка не предусматривает оформления земельно-правовых документов на территорию, подлежащую благоустройству;
2. Складирование строительных материалов за пределами границ участка запрещено.
3. Перед выполнением работ по благоустройству прилегающей территории земельного участка необходимо получение разрешения в администрации.

03-03/040/2025 СПОЗУ

Схема планировочной организации земельного участка по адресу:  
СК, Новоалександровский муниципальный округ, г.Новоалександровск,  
ул. Льва Толстого, №61

Изм.	Кол.уч.	Лист	№ док.	Подпись	Дата	Стадия	Лист	Листов
						П	5	5
Архитектор	Полезин				05.2025	План благоустройства		
ГИП	Плахотнюк Е.Н.				05.2025			
Н. контр.	Плахотнюк Е.Н.				05.2025			