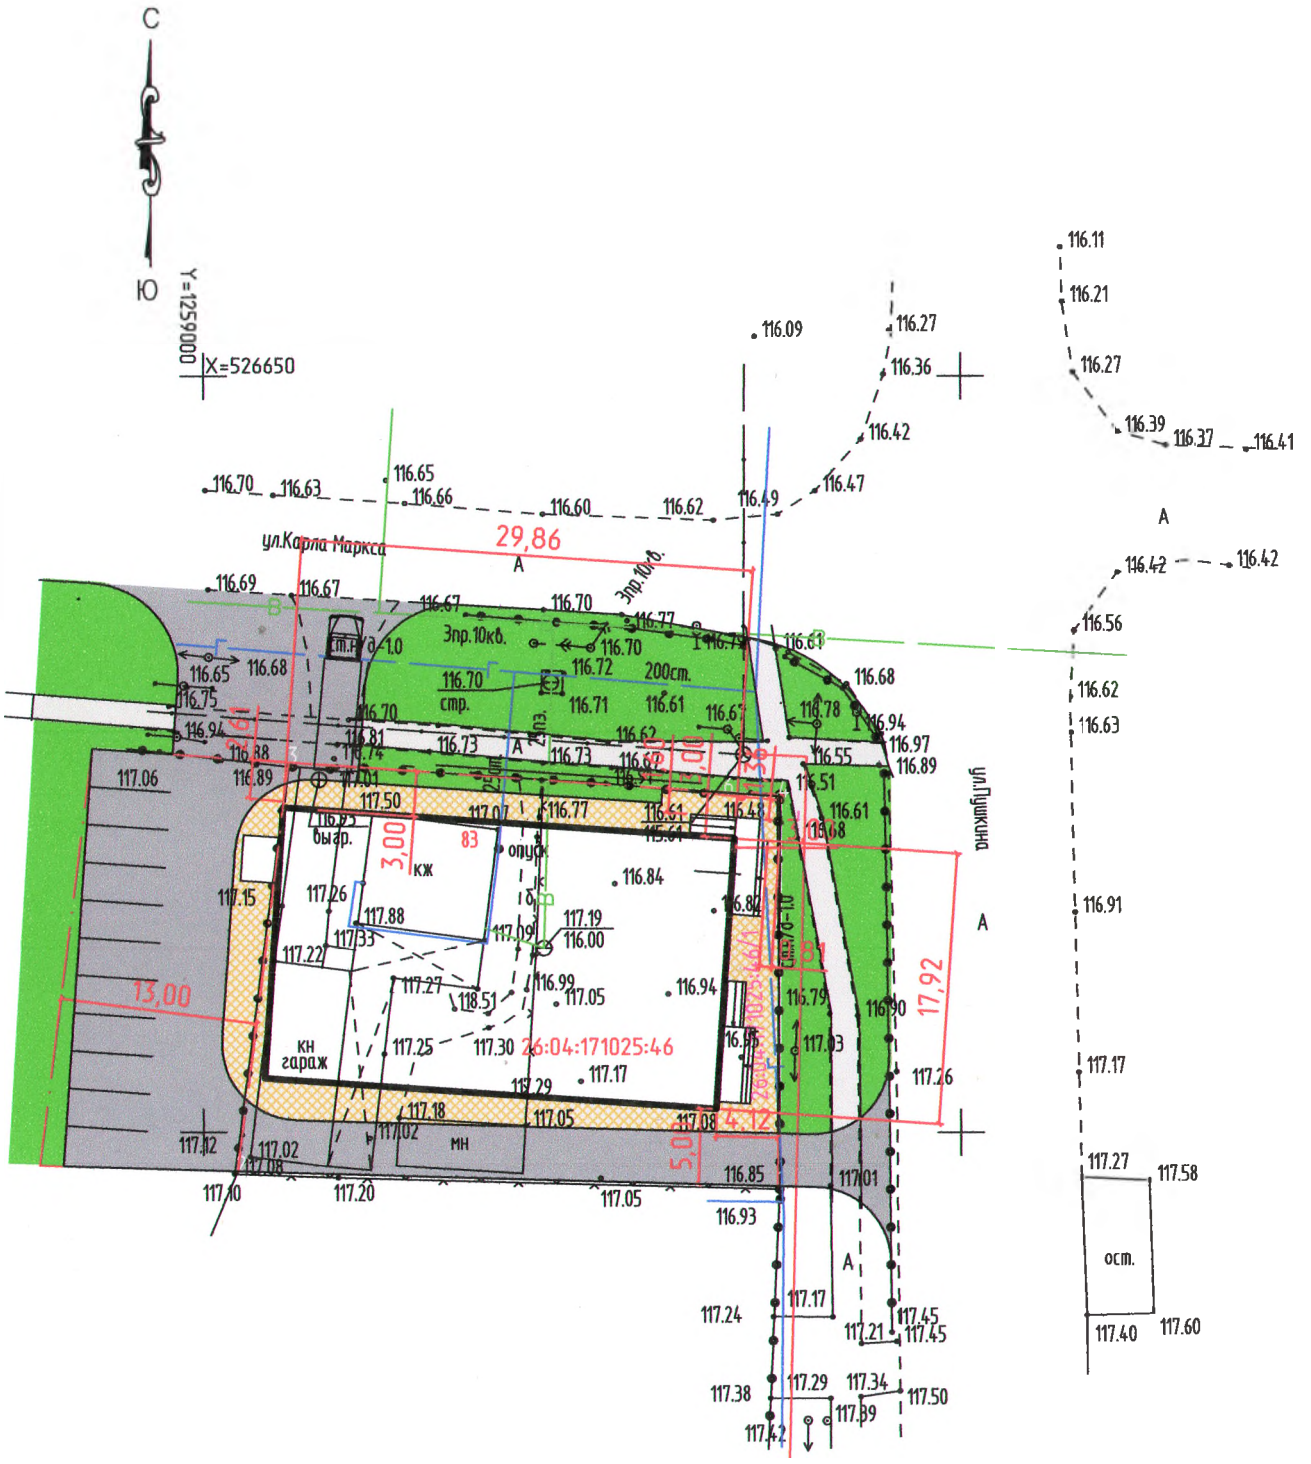

						78/23-ПЗУ	
						Магазин по адресу: Новоалександровски район, г. Новоалександровск,, ул. Карла Маркса, дом 83	
Изм.	Кол.уч.	Лист	N док.	Подпись	Дата		
ГИП							Стадия / Лист / Листов
Разраб.							
Н. контр.							
						Схема генплана	ООО СЗ "Ваш Новый Дом" г. Ставрополь

Инв.№ подл. | Подпись и дата | Взам.инв.№