



План расположения здания магазина
на земельном участке

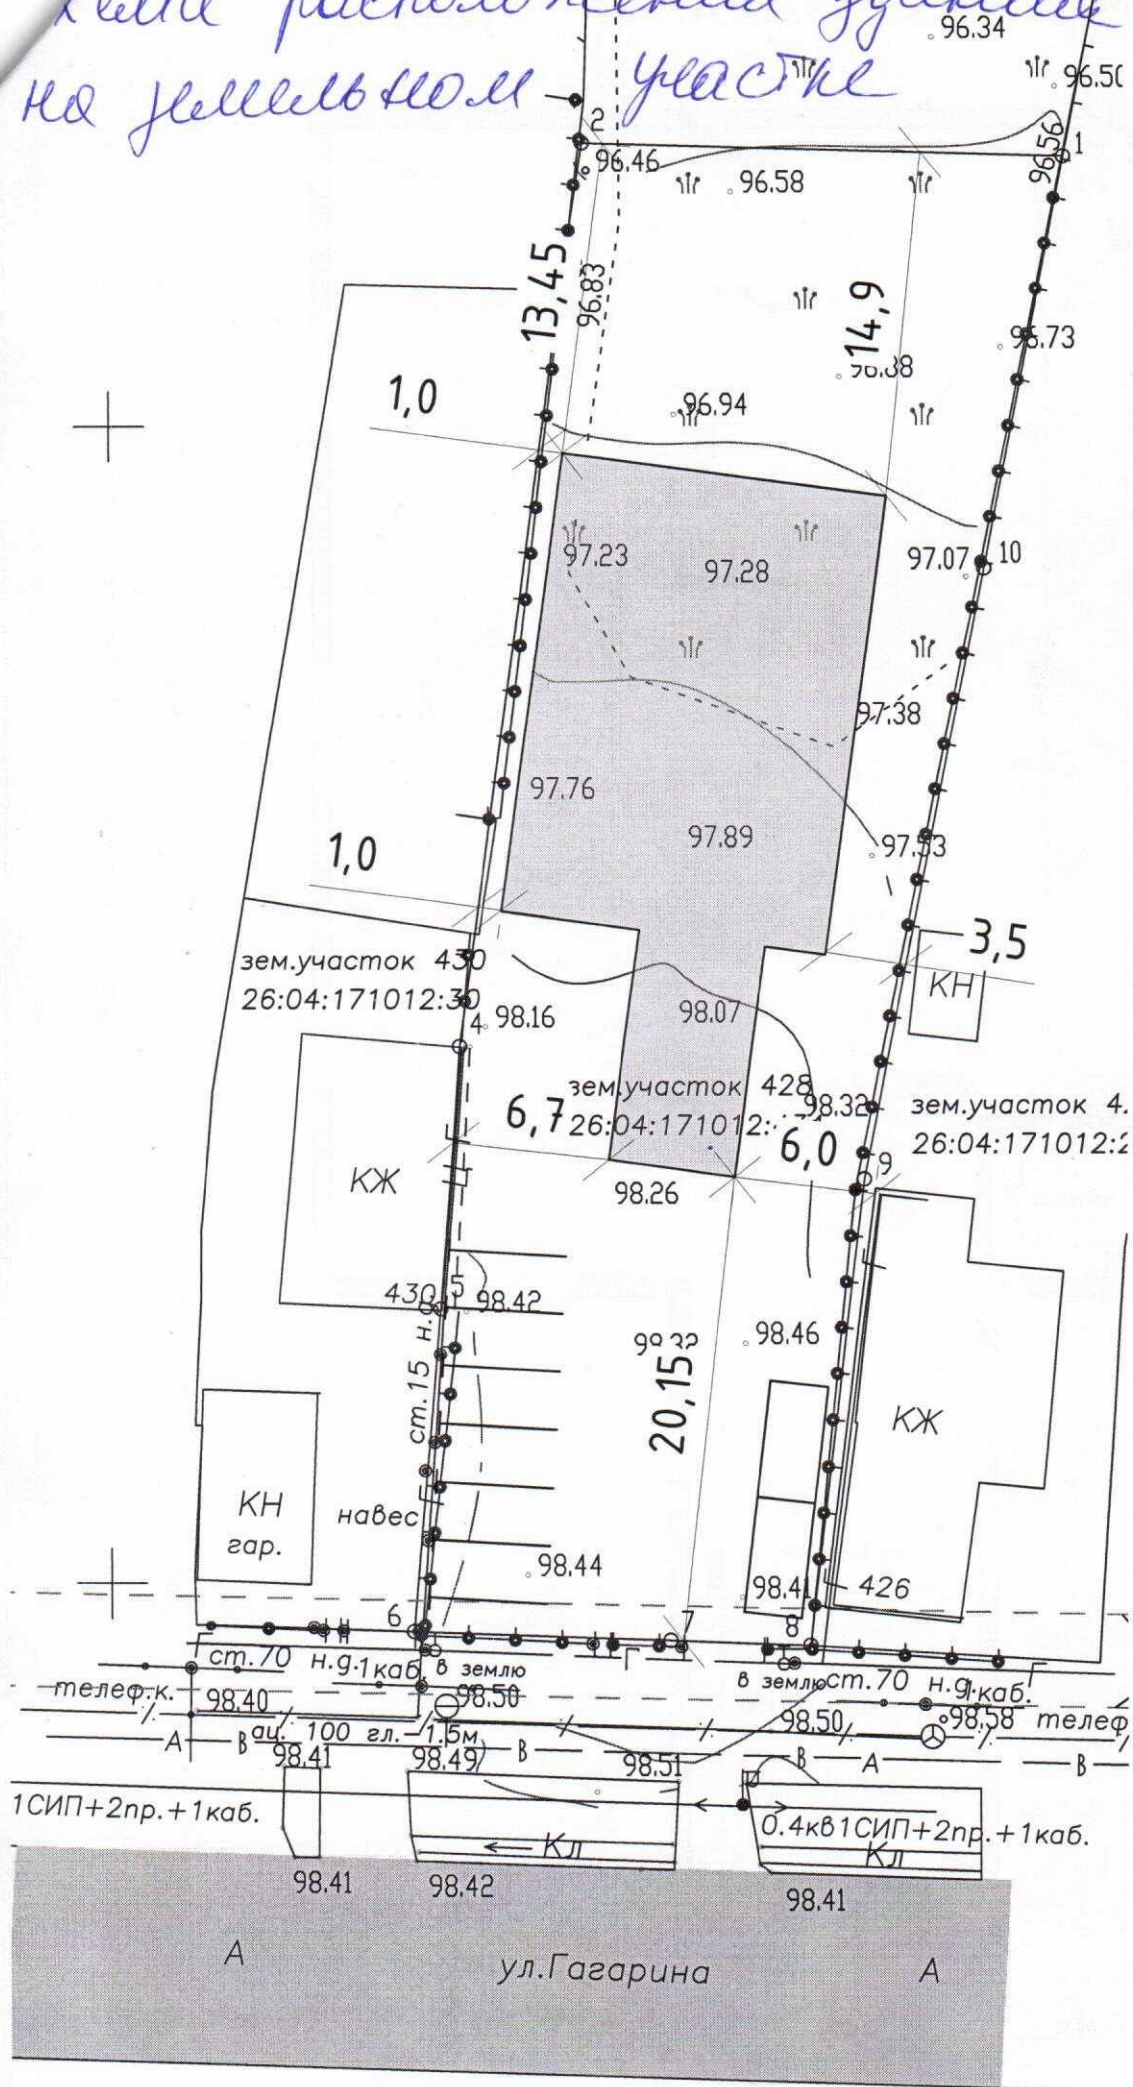

План здания магазина

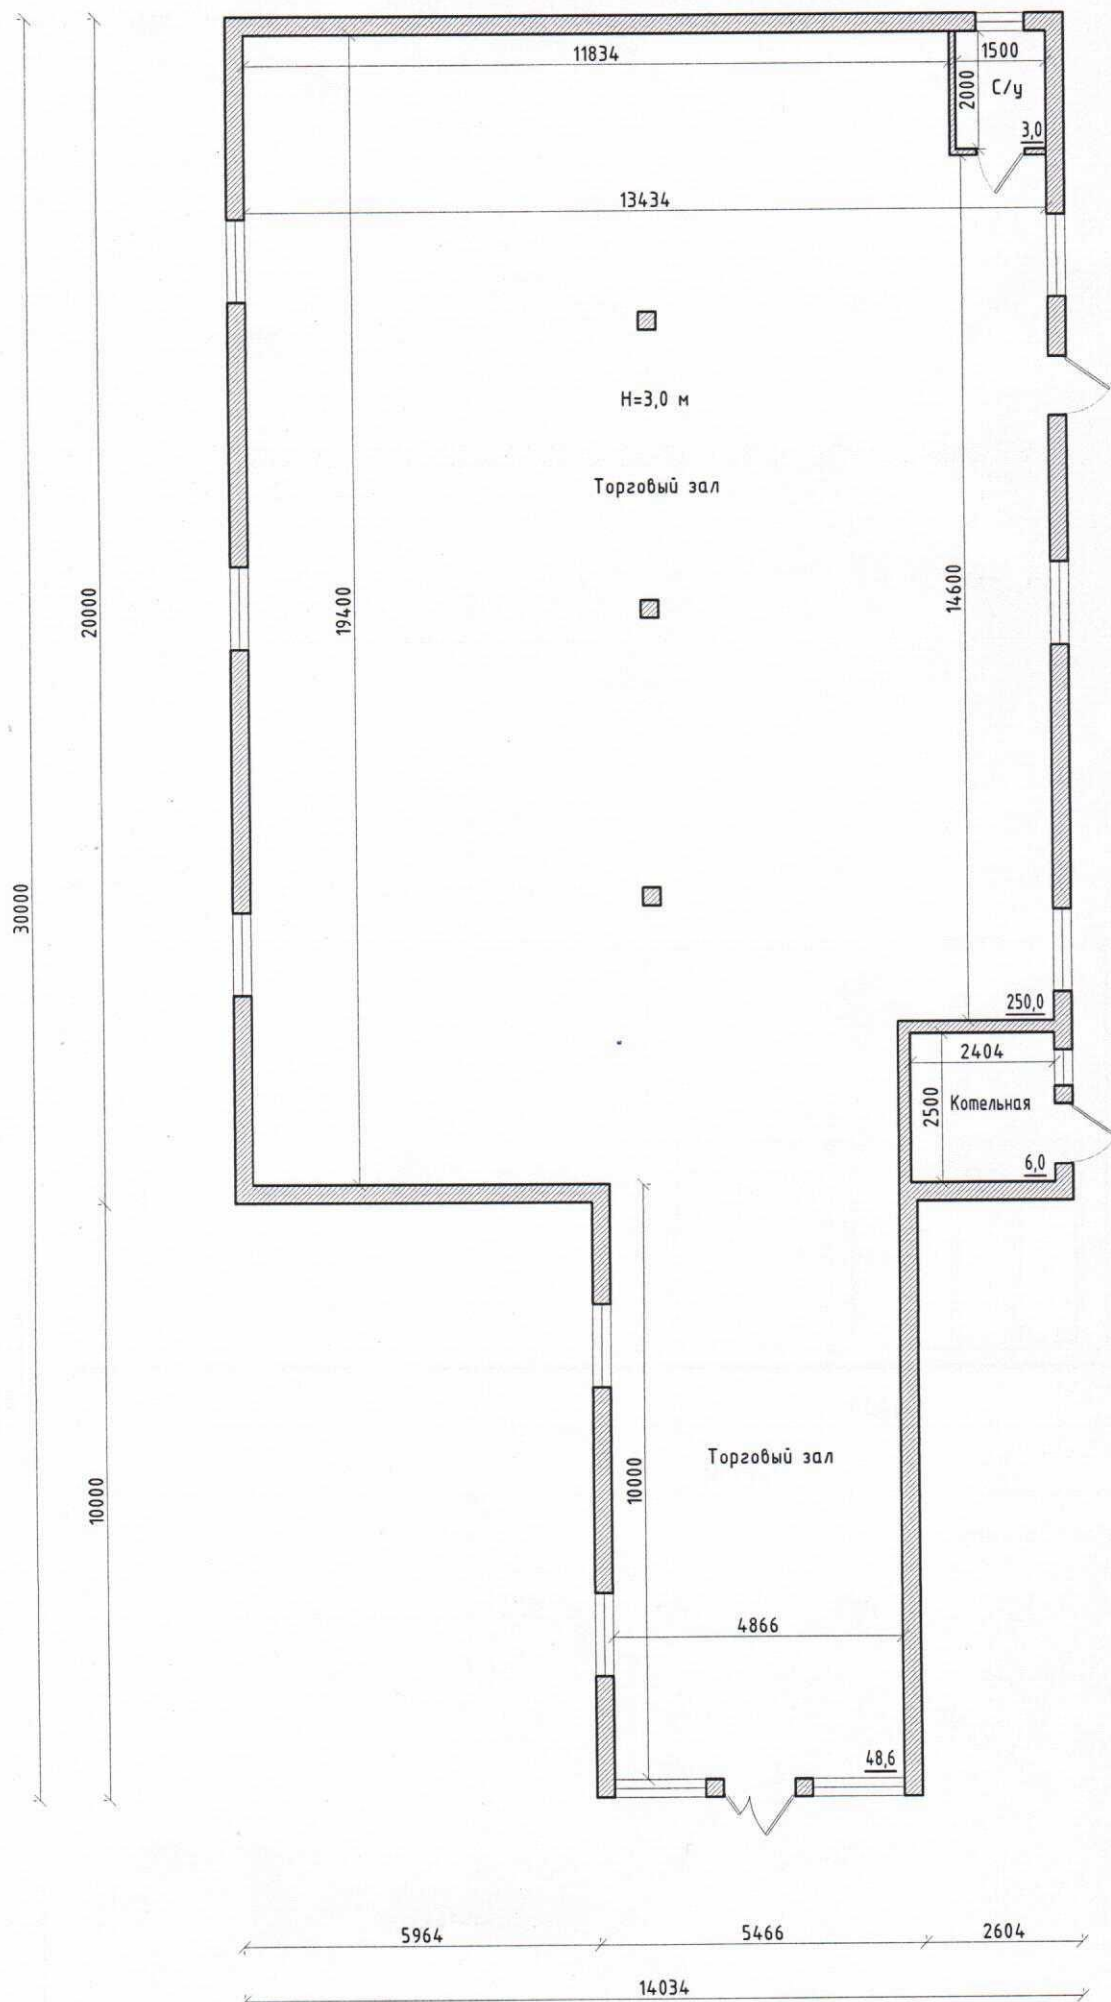

фасад здания магазина

