
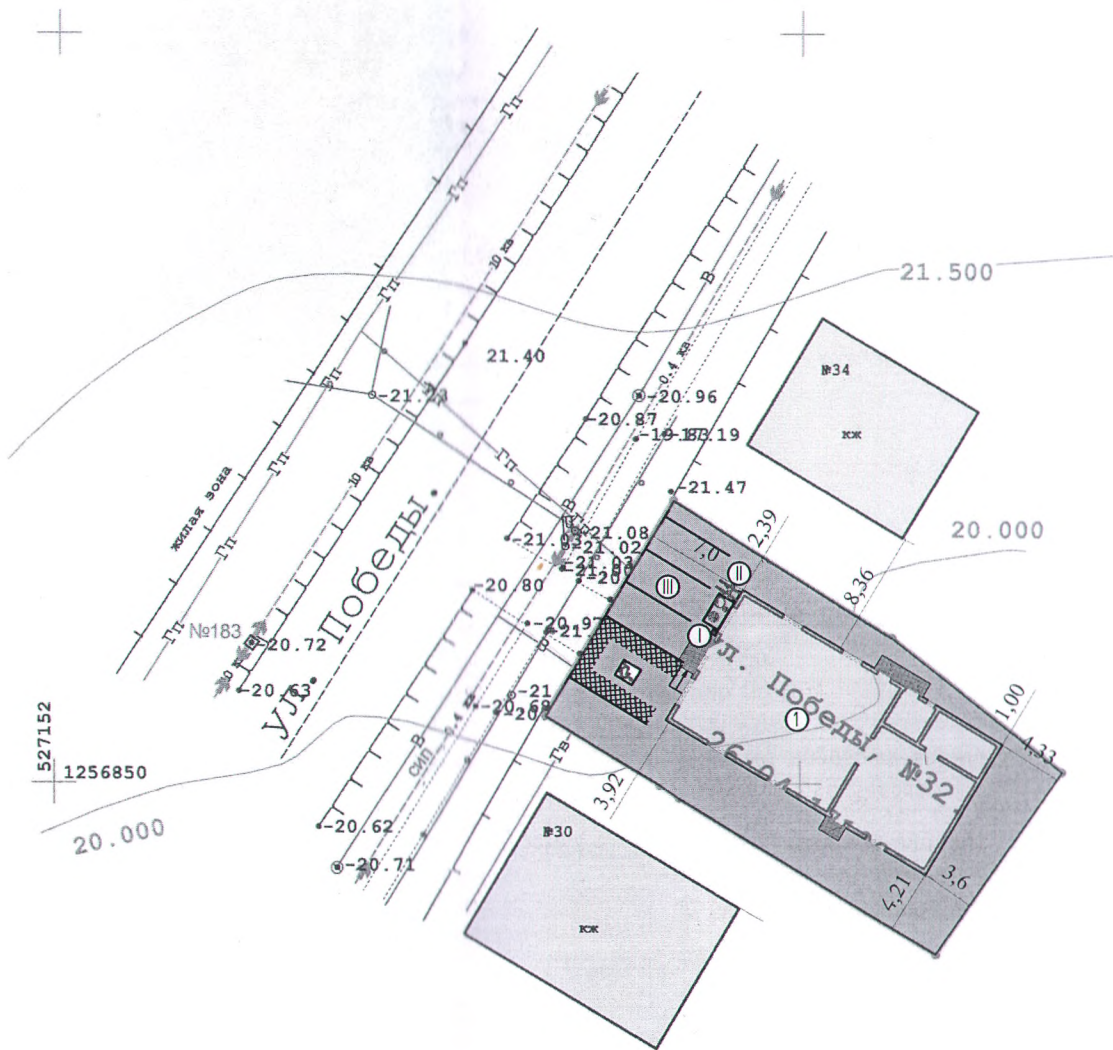


Схема планировочной организации земельного участка.  
М 1:500.

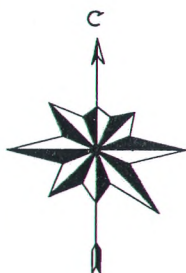

Экспликация

№п/п	Наименование
1	Магазин (размеры 10,0 х 20,0 м)

Ведомость элементов благоустройства

№п/п	Наименование
I	Урна уличная
II	Парковка для велосипедов
III	Автомобильная парковка

Условные обозначения

	= граница земельного участка
	= точка поворота границы земельного участка
	= проектируемое здание
	= керамическая плитка
	= асфальт
	= газон
	= деревья, кустарники

Примечание:

Парковочные места для посетителей проектируется организовать на землях гос. собственности по средствам заключения договора аренды на пользование земельным участком.

Технико-экономические показатели

Площадь участка	- S общ = 0,0505 га
Кадастровый номер	- 26:04:171028:63
Назначение	- Земли населенных пунктов-для ведения личного подсобного хозяйства

32-2023-АС

Строительный адрес объекта: РФ, Ставропольский край,  
Новоалександровский район, ул. Победы, 32

Магазин

Схема планировочной организации  
земельного участка.  
М 1:500

Стадия Лист Листов

ЭП 2 8

ИП Колтунова  
Ирина Сергеевна