


Схема планировочной организации земельного участка.
М 1:500.

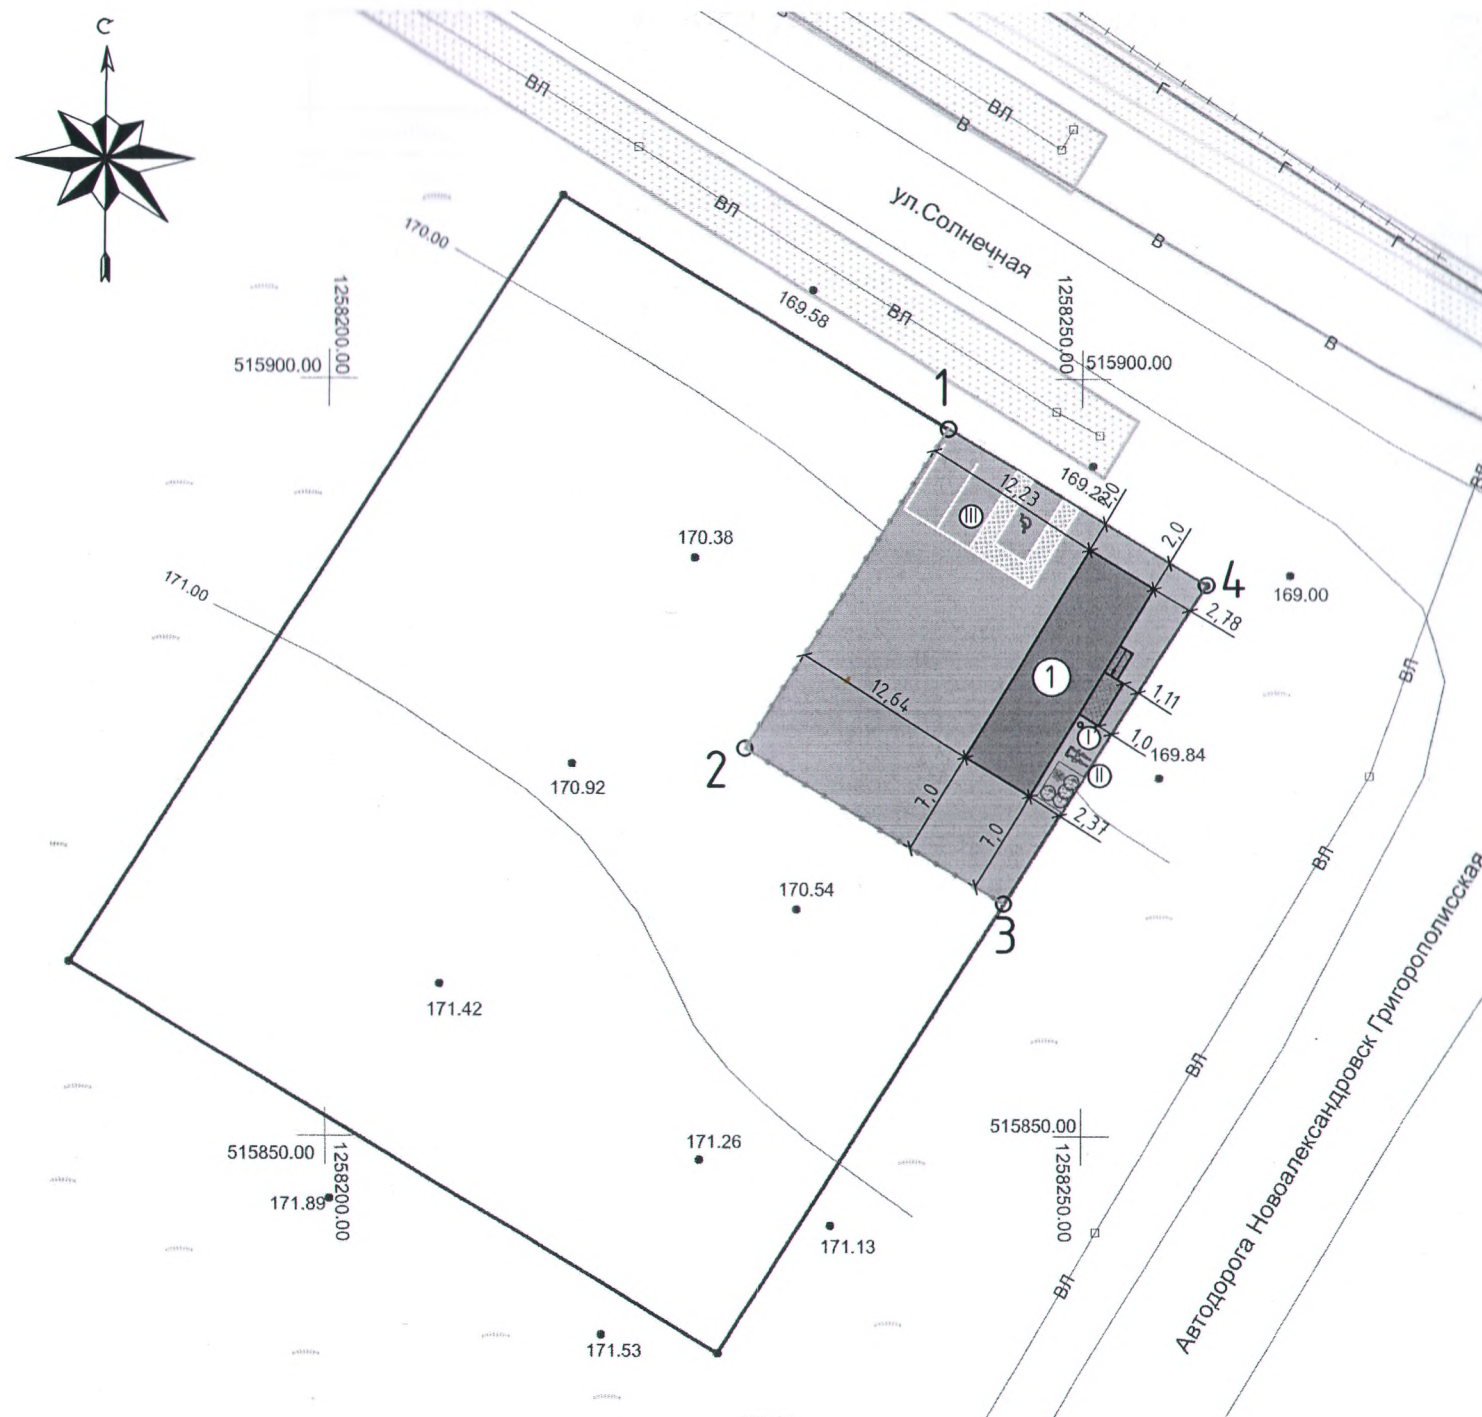

Экспликация

№п/п	Наименование
1	Магазин (размеры 5,00 x 16,00 м)

Ведомость элементов благоустройства

№п/п	Наименование
I	Урна уличная
II	Парковка для велосипедов
III	Автомобильная парковка

Технико-экономические показатели

Площадь участка	- S общ = 0,0500 га
Кадастровый номер	- 26:04:130103:533
Назначение	- Земли населенных пунктов-для ведения личного подсобного хозяйства

Условные обозначения

	- граница земельного участка
	- проектируемое здание
	- газон
	- ограждение
	- деревья, кустарники
	- асфальтовое покрытие

Примечание:

1. Граница земельного участка определена по данным гос. кадастра недвижимости.
2. Система координат используемая в Едином государственном реестре недвижимости.
3. Съёмка предоставлена Заказчиком, 2023 г.
4. Проектируемый объект, по окончании строительства, будет подключен ко всем необходимым инженерным сетям на основании полученных технических условий.

50-2023-АС					
Магазин по адресу: Российская Федерация, Ставропольский край, Новоалександровский городской округ, хутор Краснодарский, ул. Солнечная, земельный участок 31/1					
Изм.	Кол.уч.	Лист	№ док.	Подпись	Дата
Разработал		Кучерова			07.2023 г.
Магазин				Стадия	Лист
				ЭП	7
Схема планировочной организации земельного участка.				ИП Колтунова Ирина Сергеевна	
М 1:500.				Архитектурное проектирование	
Н. контроль		Кучерова		07.2023 г.	
ГИП		Колтунова		07.2023 г.	