

Схема организации дорожного движения на время проведения праздника Светлого Христова Воскресения (Пасхи) и день особого поминовения усопших - Раждество. Постановление администрации Новоалександровского муниципального округа Ставропольского края № 23" апреля 2024г.

№ 23" апреля 2024г. № 591

УТВЕРЖДАЮ:
Глава Новоалександровского
муниципального округа
Ставропольского края
Э.А. Колтунов



Схема 1.1


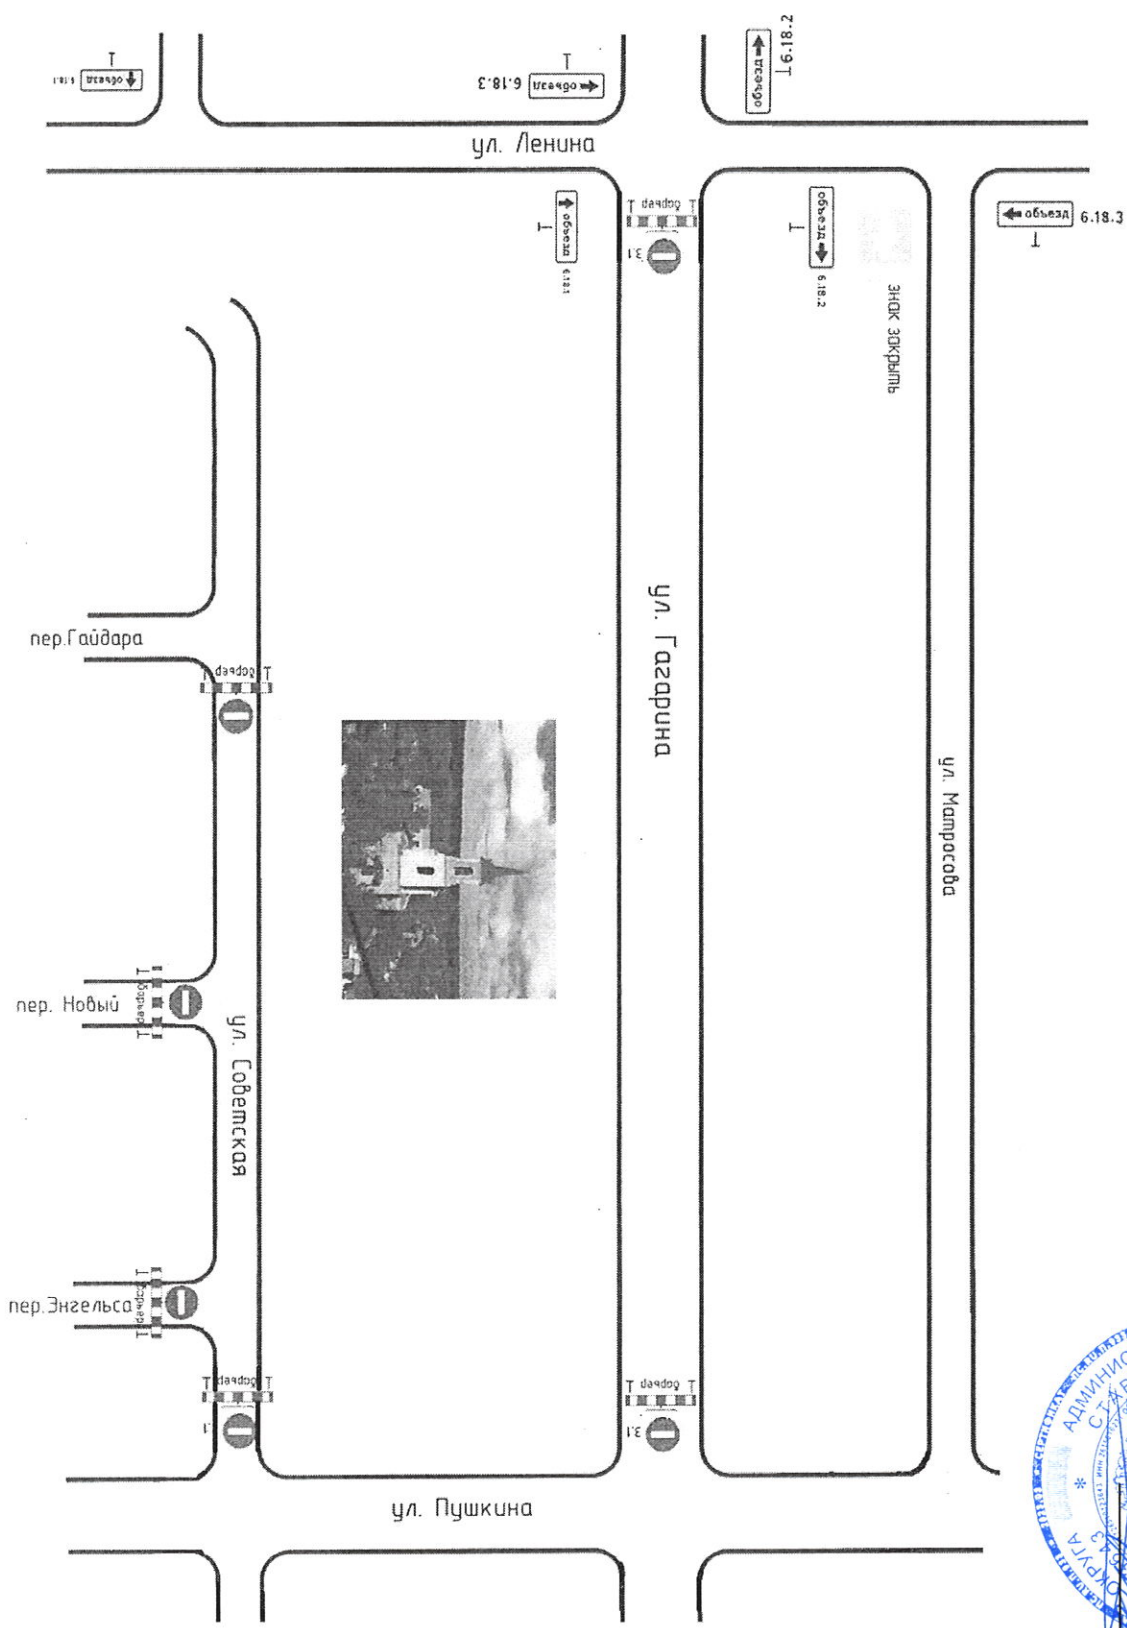


Схема организации дорожного движения на время проведения праздника Светлого Христова Воскресения (Пасхи) и День особого поминовения усопших - Радыница. Постановление администрации Новоалександровского муниципального округа Ставропольского края № 391 от 23 апреля 2024г.

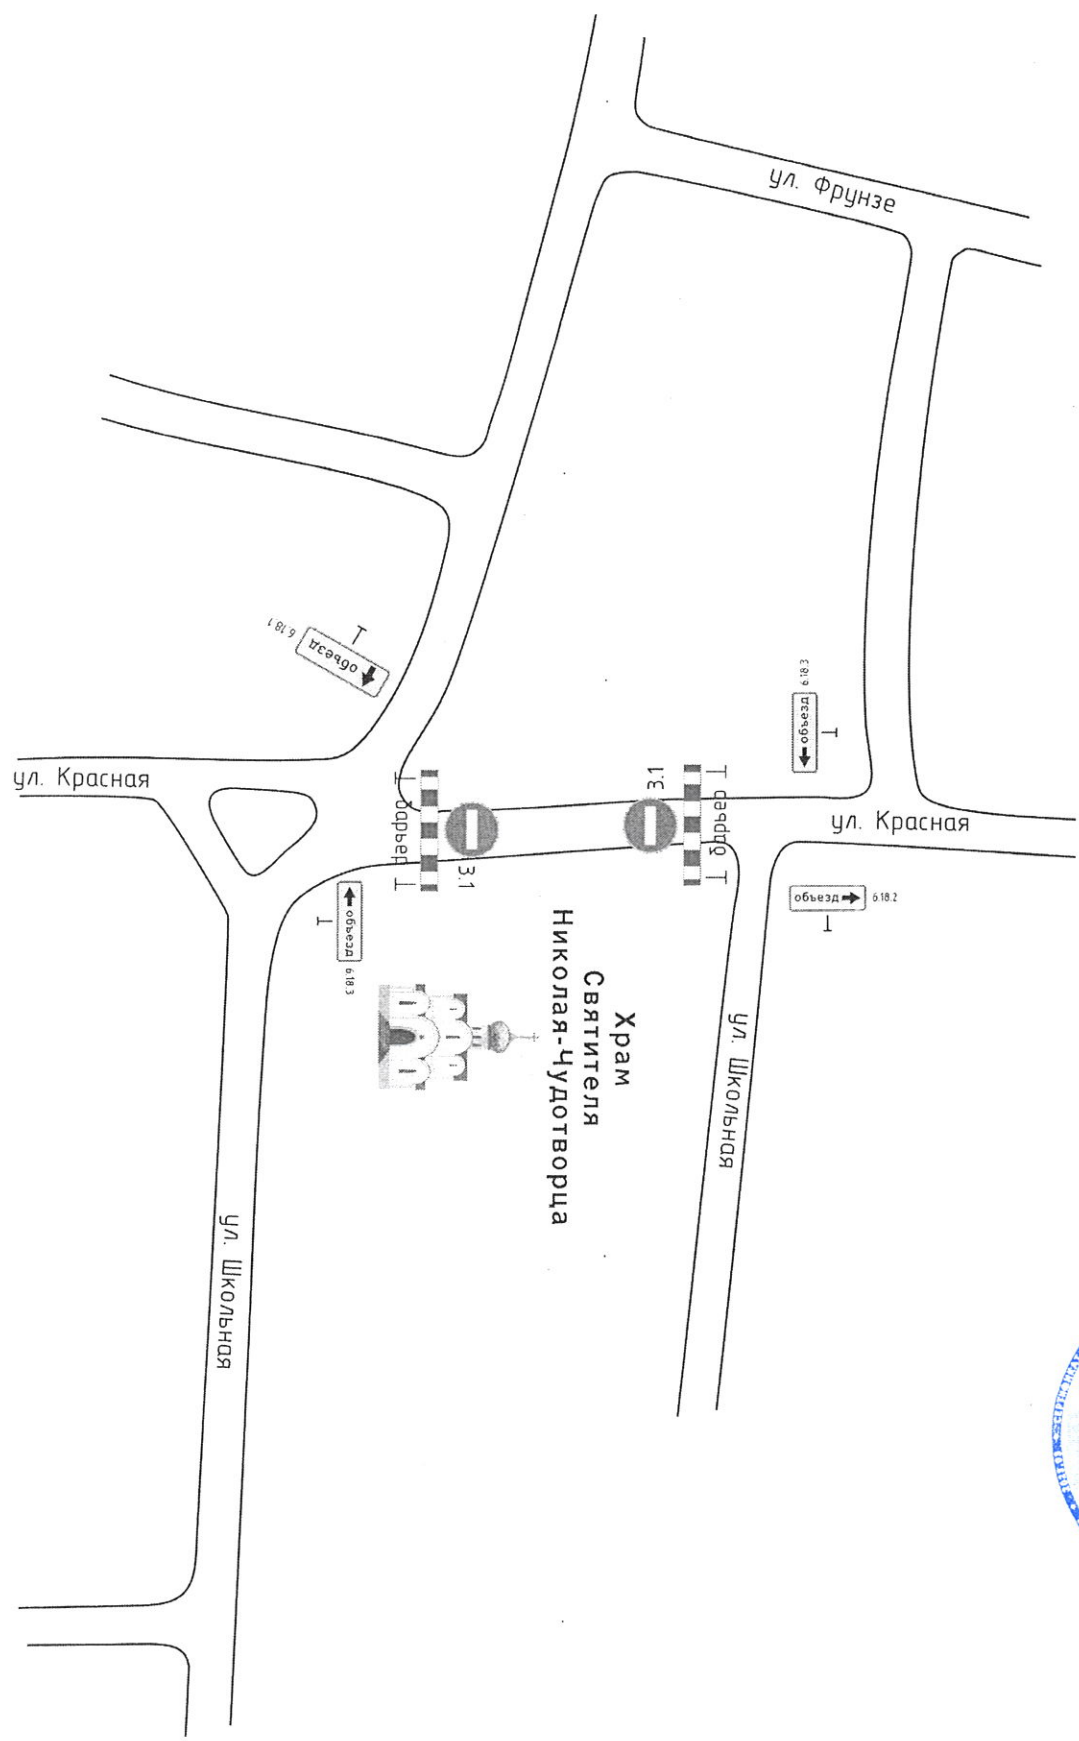

УТВЕРЖДАЮ:
 Глава Новоалександровского
 муниципального округа
 Ставропольского края
 Э.А. Колтунов

Схема 1.2.1

Схема организации дорожного движения на время проведения праздника Светлого Христова Воскресения (Пасхи) и день особого поминовения усопших - Раждоница. Постановление администрации Новоалександровского муниципального округа Ставропольского края
№ 23, апреля 2024г. № 591



УТВЕРЖДАЮ:
Глава Новоалександровского
муниципального округа
Ставропольского края
Э.А. Колтунов

Схема 1.2.2

Схема организации дорожного движения на время проведения праздника Светлого Христова Воскресения (Пасхи) и День особого поминовения усопших - Раждество. Постановление администрации Новоалександровского муниципального округа Ставропольского края "23" апреля 2024г. № 591


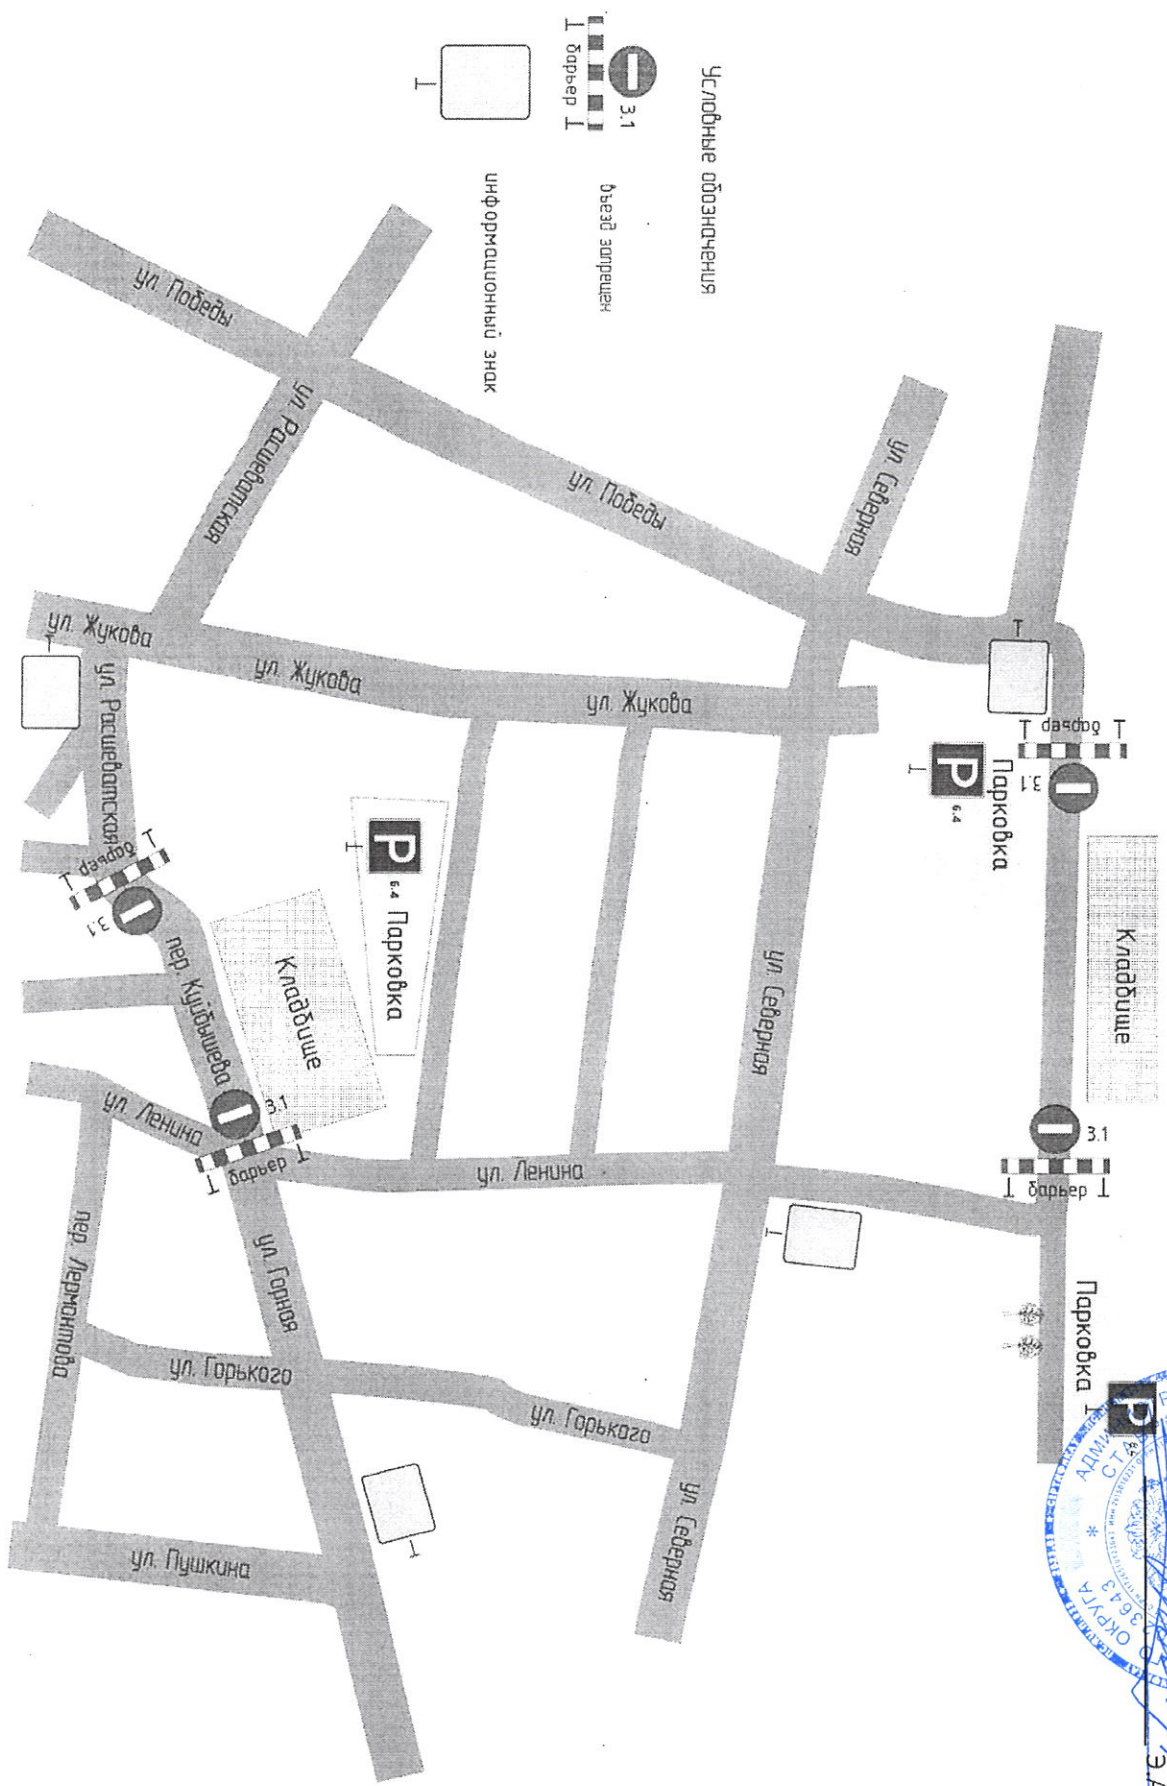


Схема 1.2
Э.А. Колтунов

Схема организации дорожного движения на время проведения праздника Светлого Христова Воскресения (Пасхи) и День особого поминовения усопших - Радыница

Постановление администрации Новоалександровского муниципального района Ставропольского края

"23" апреля 2024г. № 591

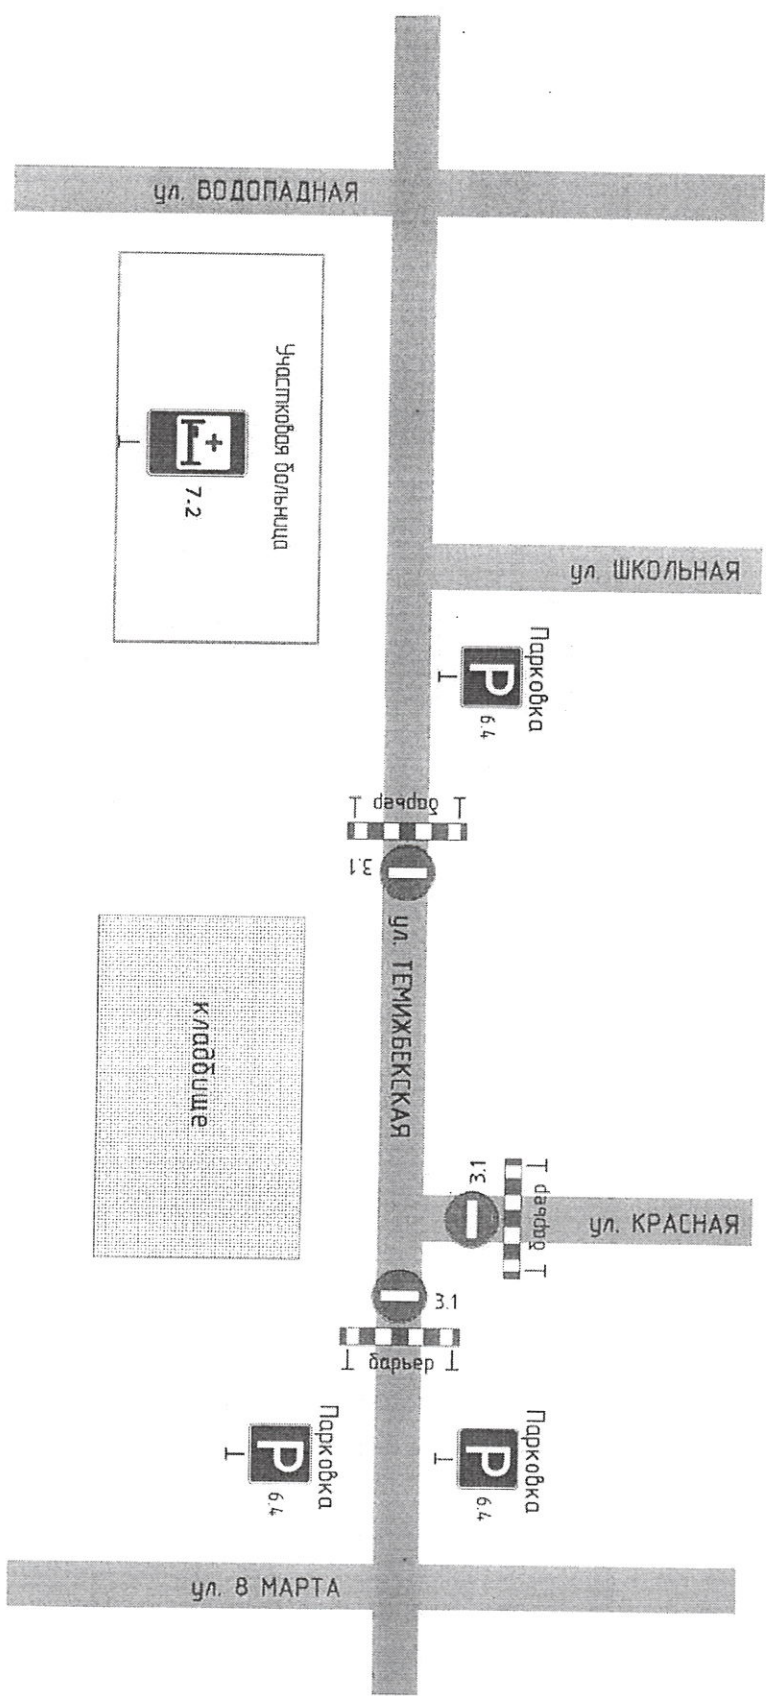

УТВЕРЖДАЮ:

Глава Новоалександровского
Муниципального района
Ставропольского края

Э.А. Колтунов



Схема 1.3. 1

Схема организации дорожного движения на время проведения праздника Светлого Христова Воскресения (Пасхи) и день особого поминовения усопших - Ражденица Постановление администрации Новоалександровского муниципального округа Ставропольского края "23" апреля 2024г. № 591

Схема 1.3



УТВЕРЖДАЮ:
Глава Новоалександровского
муниципального округа
Ставропольского края
Э.А. Колтунов

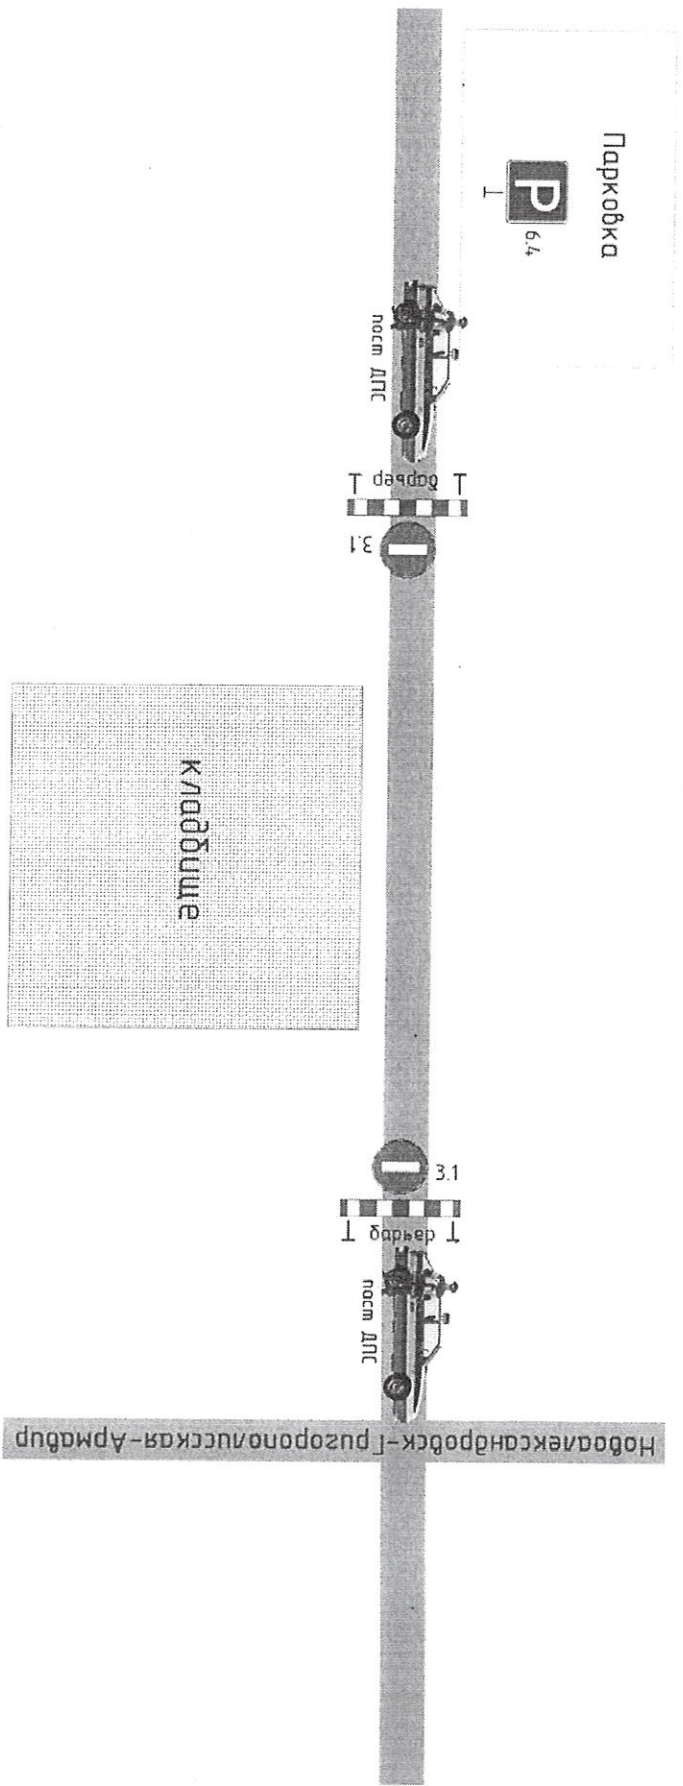


Схема организации дорожного движения на время проведения праздника Светлого Христова Воскресения (Пасхи) и день особого поминовения усопших - Раждество. Постановление администрации Новоалександровского муниципального округа Ставропольского края "23" апреля 2024г. № 591



УТВЕРЖАЮ:
Глава Новоалександровского
муниципального округа
Ставропольского края
Э.А. Колдунов

Схема 1.4

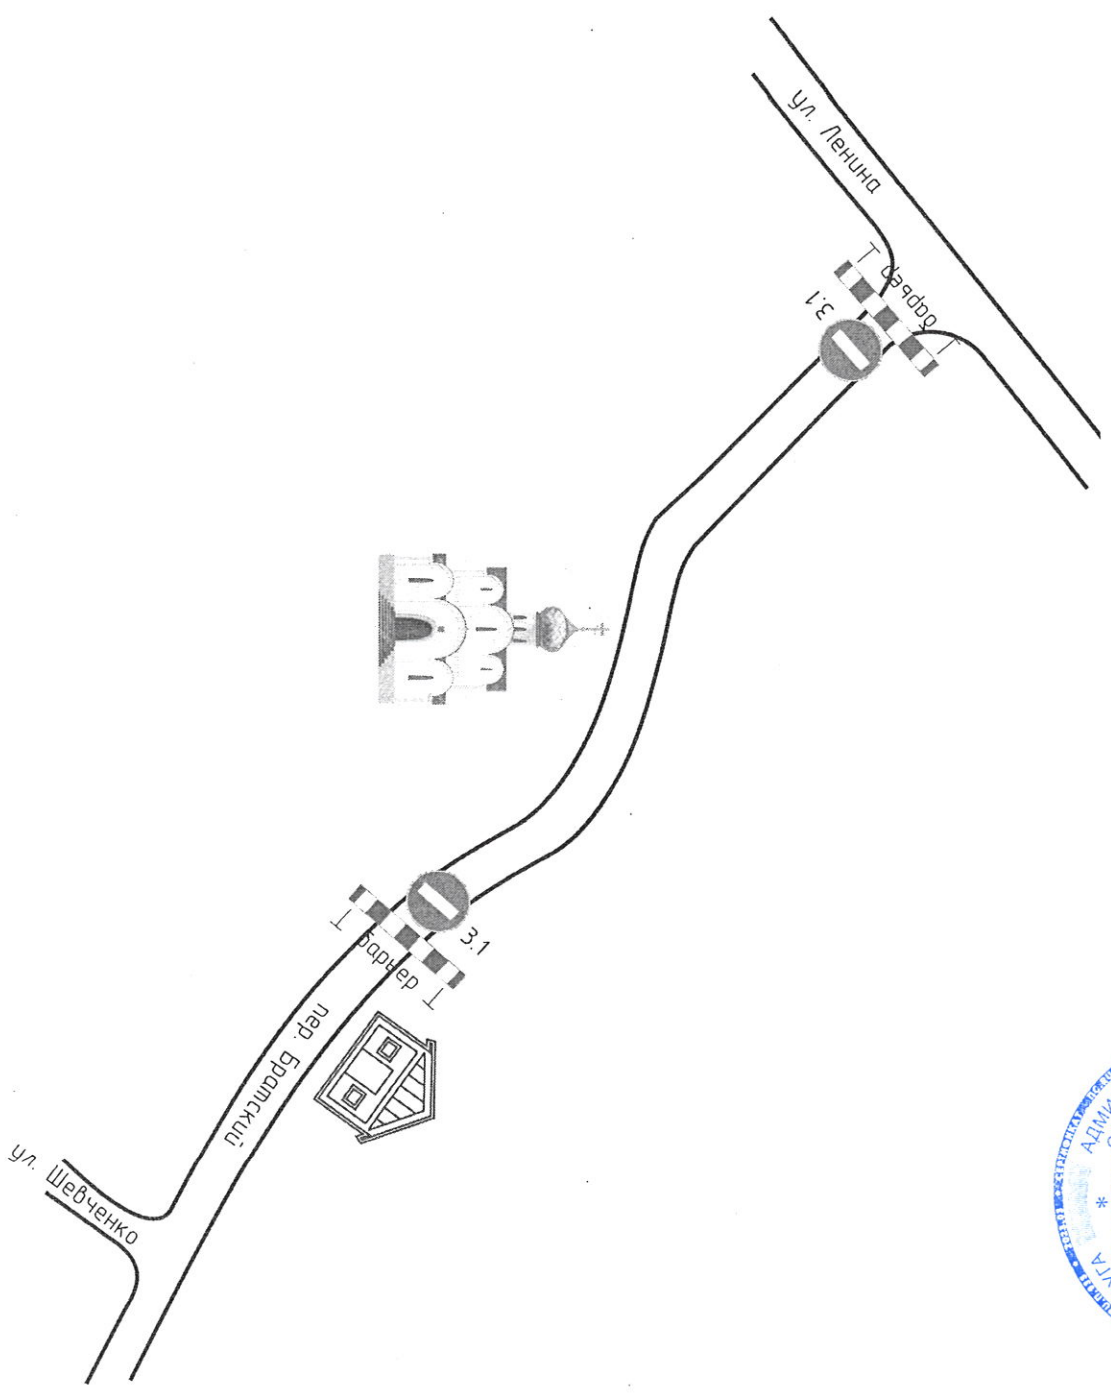


Схема организации дорожного движения на время проведения праздника Светлого Христова Воскресения (Пасхи) и день особого поминовения усопших - Радоница
 Постановление администрации Новоалександровского муниципального округа Ставропольского края
 "23" апреля 2024г. № 591



Э.А.Колтунов

Схема 1.5.1

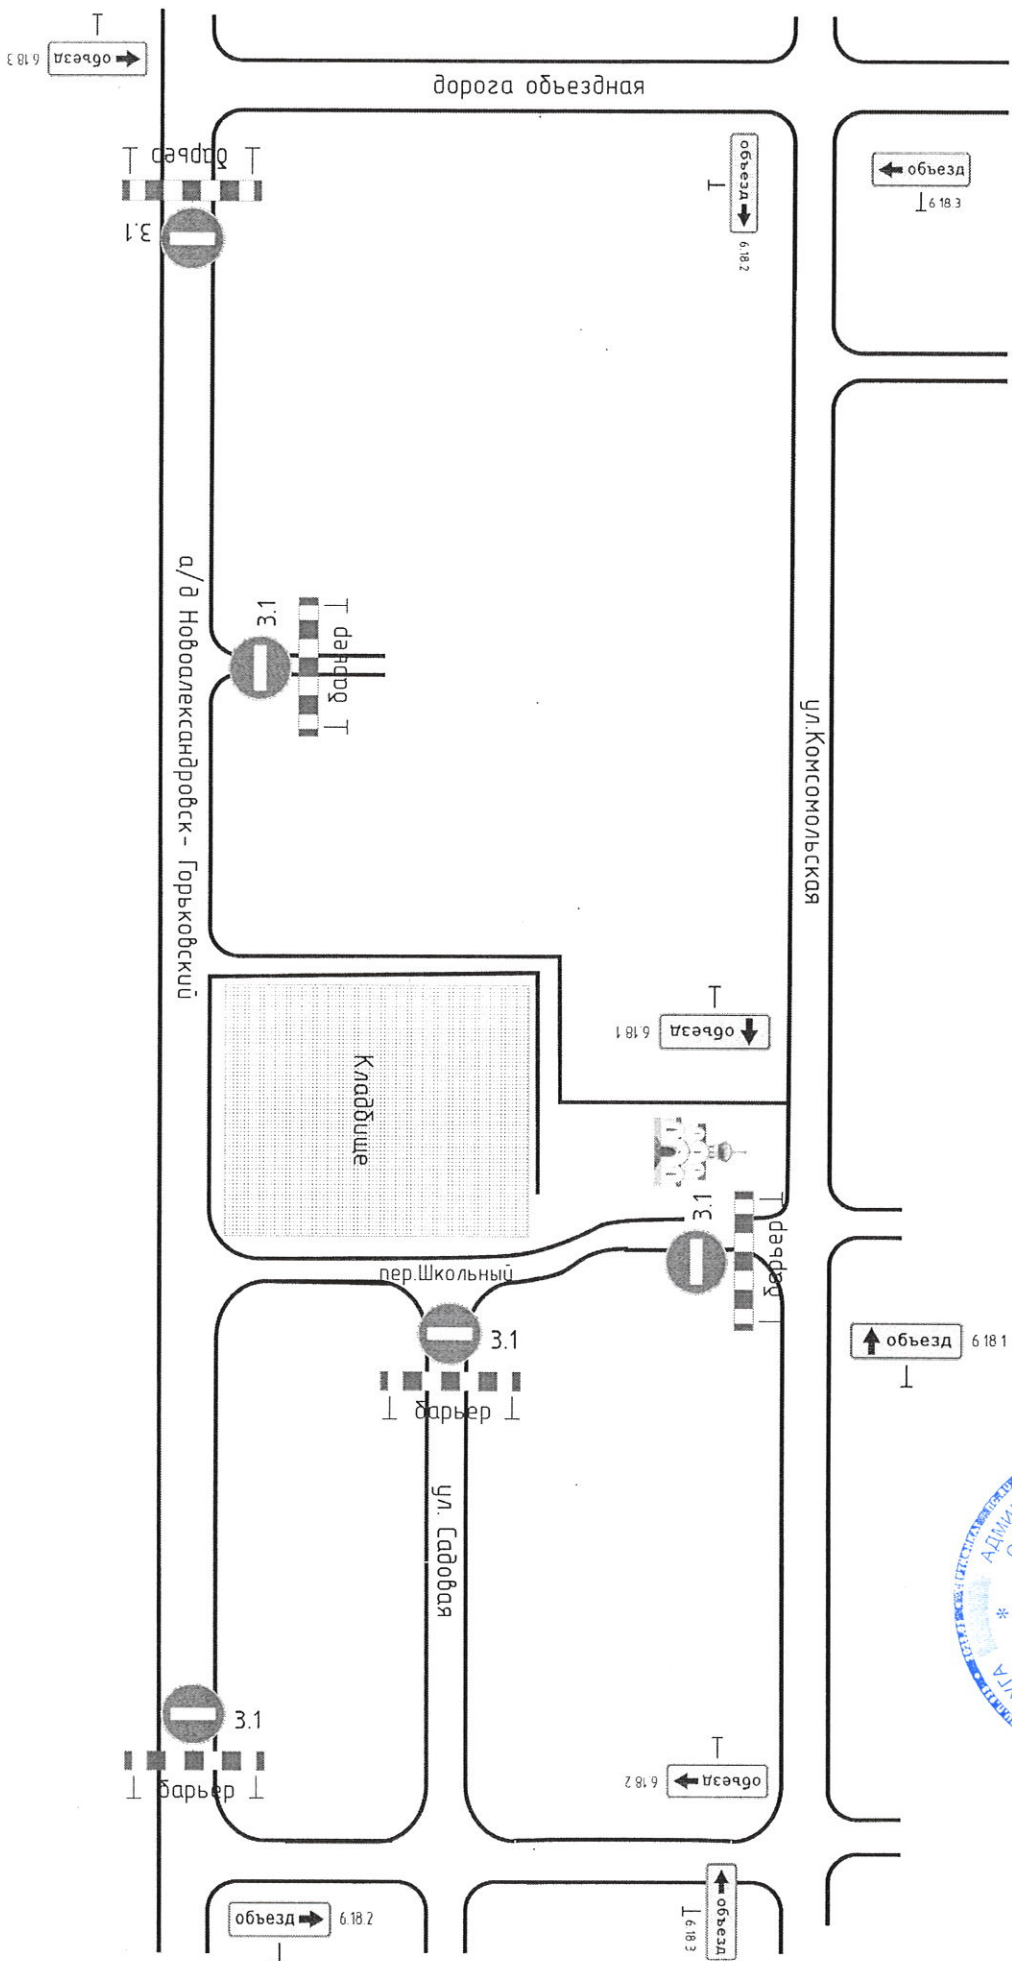


Схема организации дорожного движения на время проведения праздника Светлого Христова Воскресения (Пасхи) и День особого поминовения усопших - Радонница Постановлением администрации Нововалександровского муниципального округа Ставропольского края

"23" апреля 2024г. № 591



УТВЕРЖДАЮ:
Глава Нововалександровского
муниципального округа
Ставропольского края
Э.А. Колтунов

Схема 1.5

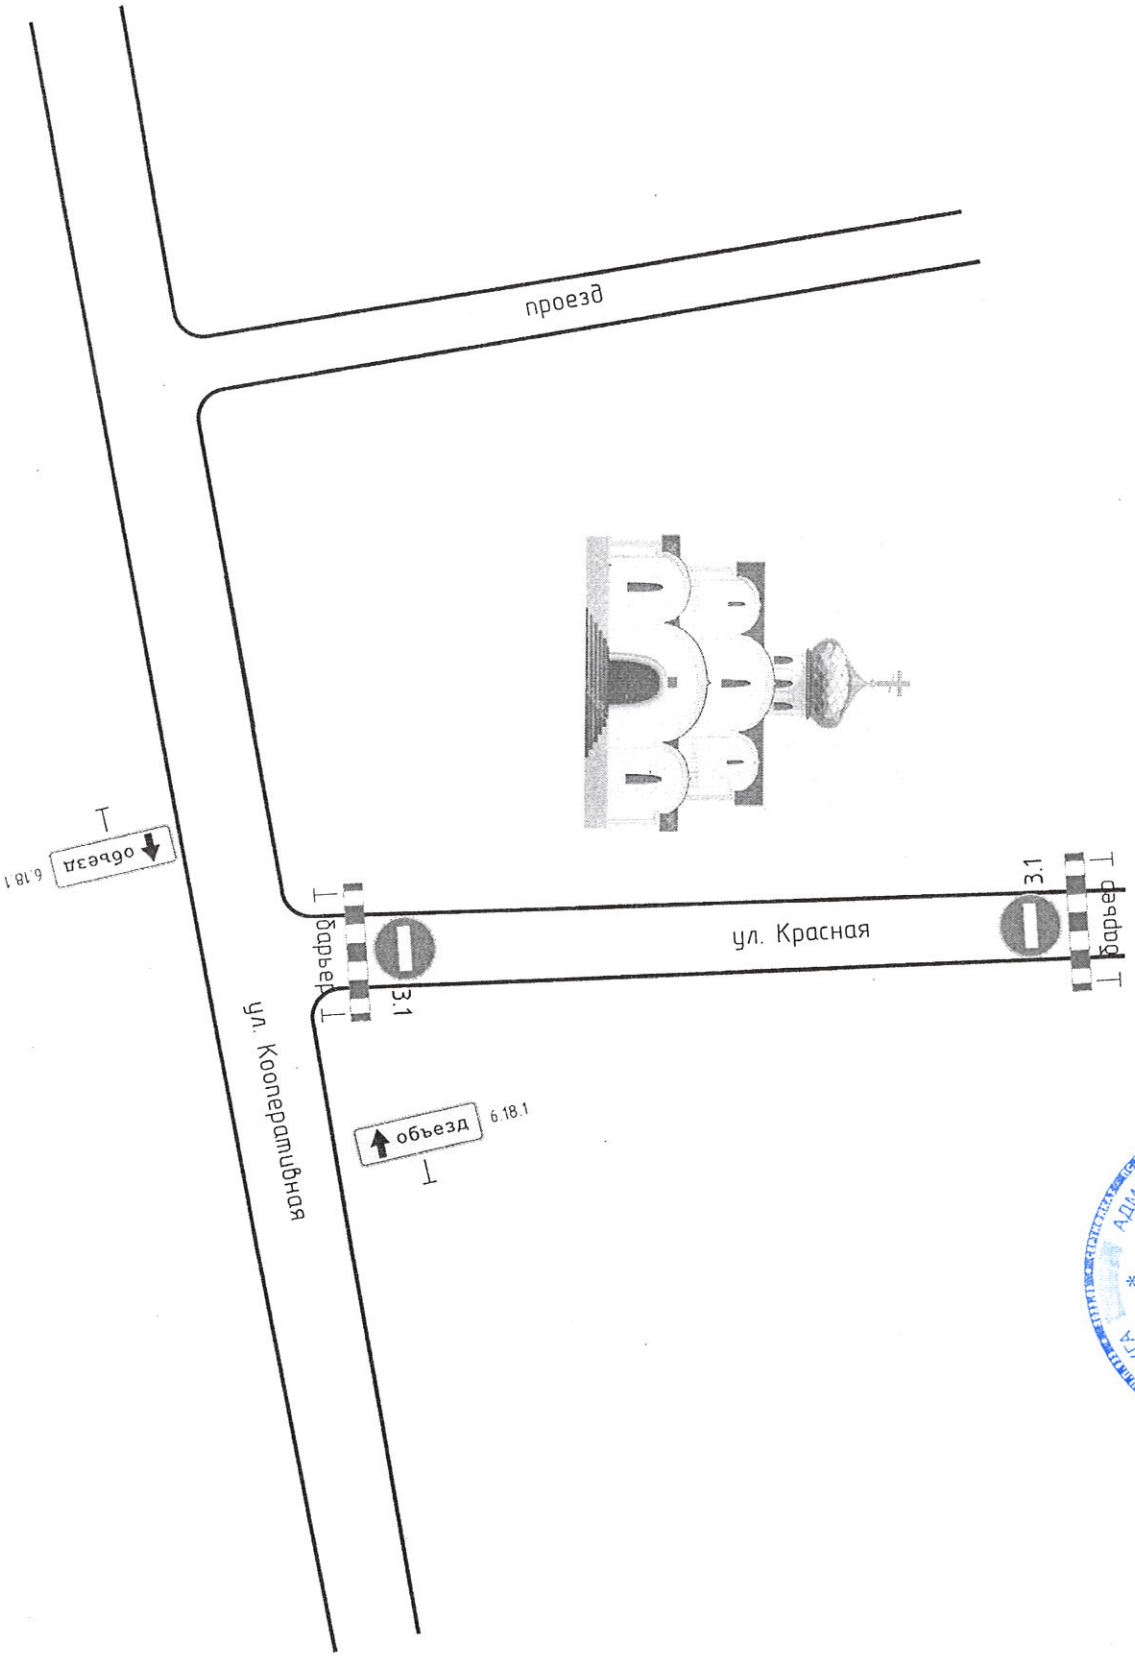


Схема организации дорожного движения на время проведения праздника Светлого Христова Воскресения (Пасхи) и День особого поминовения усопших - Радаоница
Постановление администрации Новоалександровского муниципального округа Ставропольского края
"23" апреля 2024г. № 591

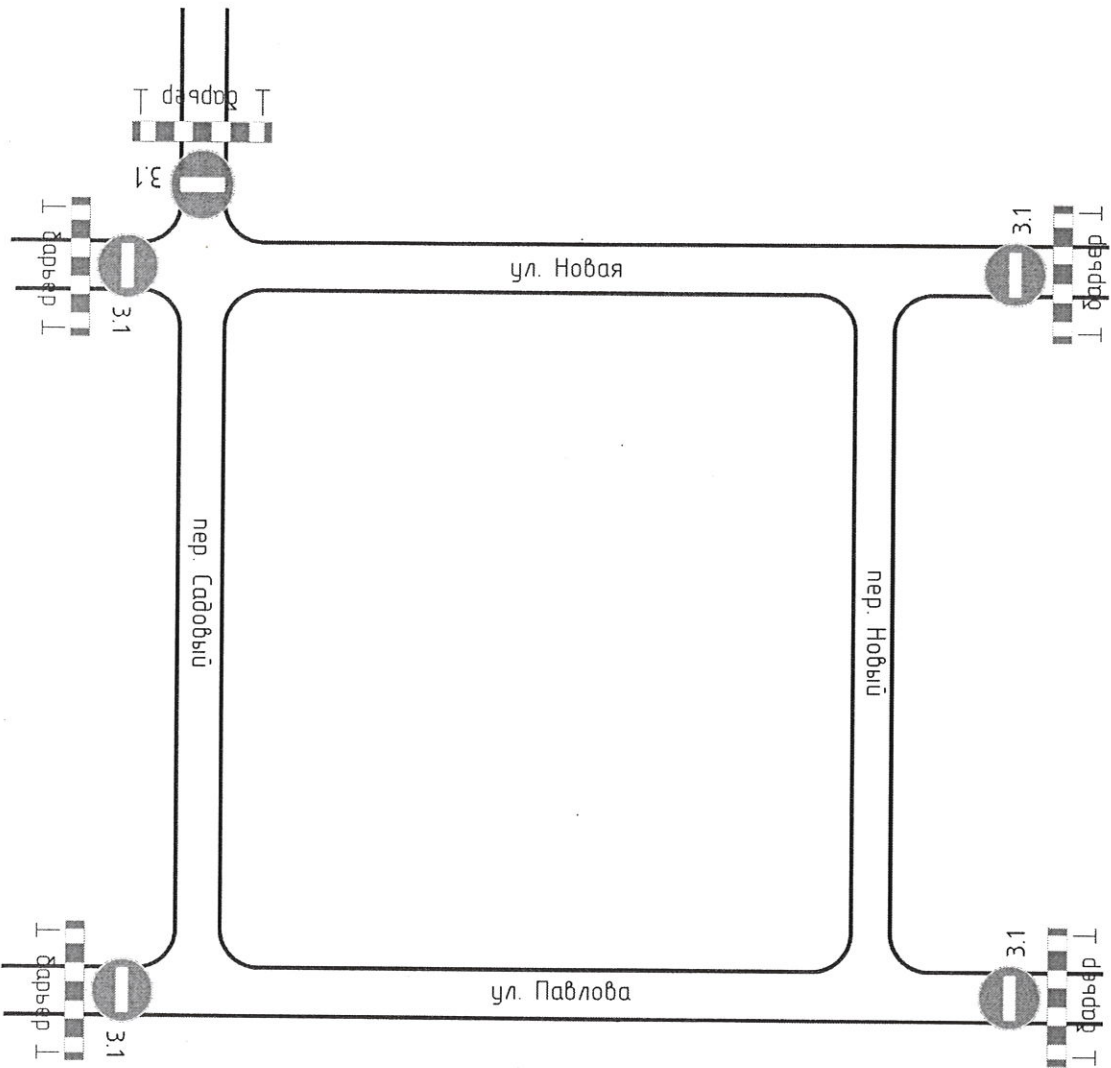


Схема 1.6

УТВЕРЖДАЮ
Глава Новоалександровского
муниципального округа
Ставропольского края
Э.А. Колтунов

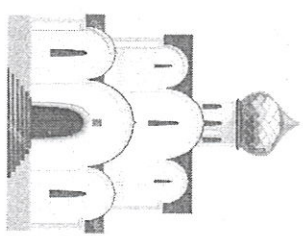


Схема организации дорожного движения на время проведения праздника Светлого Христова Воскресения (Пасхи) и День особого поминовения усопших - Ражденица Постановлением администрации Новоалександровского муниципального округа Ставропольского края
"23" апреля 2024г. № 591



Э.А. Колтунов

Схема 1.7