


СОГЛАСОВАНО:
ОГИБДД

Проект организации движения и ограждения места
производства краткосрочных работ на железнодорожном
переезде.

УТВЕРЖДАЮ:

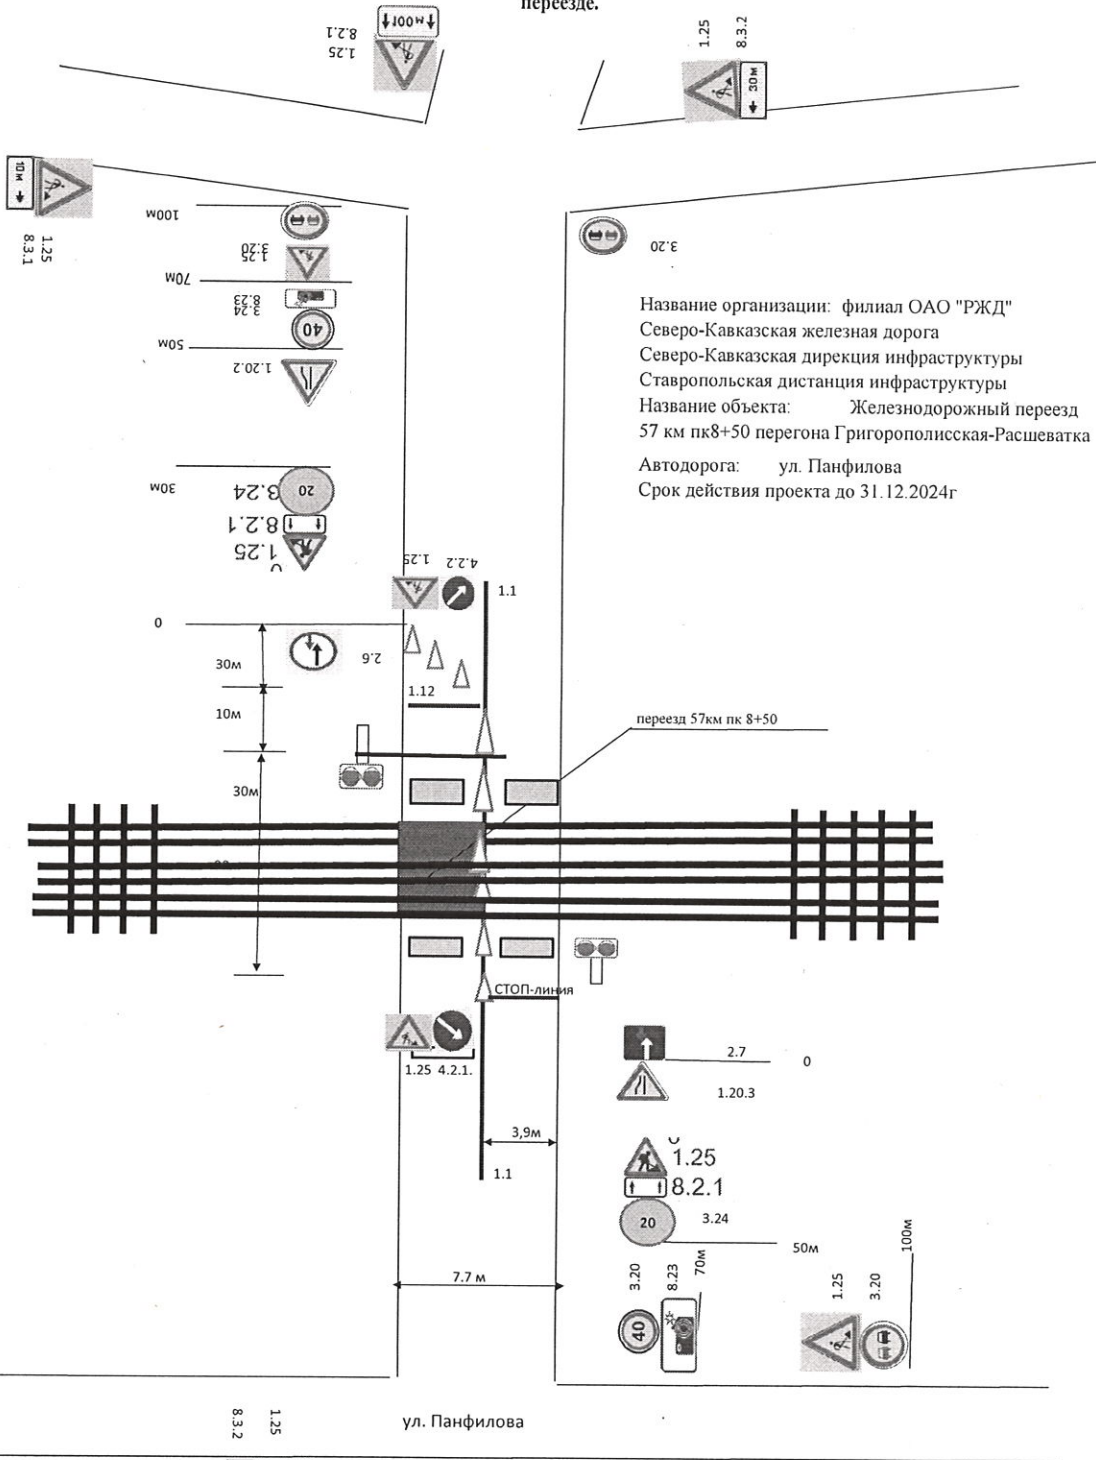

Название организации: филиал ОАО "РЖД"
Северо-Кавказская железная дорога
Северо-Кавказская дирекция инфраструктуры
Ставропольская дистанция инфраструктуры
Название объекта: Железнодорожный переезд
57 км пк8+50 перегона Григорополисская-Расшеватка
Автодорога: ул. Панфилова
Срок действия проекта до 31.12.2024г

Ответственный за выполнение работ:
Начальник участка Бабанин В.А.
адрес: г. Ставрополь, Михайловское шоссе, 1
тел. (8652) 28-13-13

Начальник
Ставропольской дистанции инфраструктуры

А.Л.Зверев

Примечание: интенсивность движения в двух направлениях - 10 800 авт./сутки
Составитель схемы: Сыркова О.В.
(тел. 89197443610)